

**UCHWAŁA NR XLII/191/2013
RADY MIASTA OSTRÓW MAZOWIECKA**

z dnia 15 maja 2013 r.

**w sprawie wyrażenia zgody na posadowienie Obelisku upamiętniającego 150. Rocznicę wybuchu Powstania
Styczniowego 1863r.**

Na podstawie art. 18 ust. 2 pkt 13 ustawy z dnia 8 marca 1990r. o samorządzie gminnym (Dz. U. z 2001r. Nr 142, poz. 1591 z późn. zm.) Rada Miasta Ostrów Mazowiecka uchwała co następuje:

§ 1.

Rada Miasta Ostrów Mazowiecka wyraża zgodę na wzniesienie Obelisku upamiętniającego 150. Rocznicę wybuchu Powstania Styczniowego 1863r. i usytuowanie go na terenie nieruchomości położonej w Ostrowi Mazowieckiej przy ul. 3 Maja (działka o nr. ewidencyjnym 4010), stanowiącej własność Parafii pw. Wniebowzięcia Najświętszej Maryi Panny w Ostrowi Mazowieckiej, według projektu zagospodarowania i projektu Obelisku, stanowiącego załącznik do uchwały.

§ 2.

Realizację uchwały powierza się Burmistrzowi Miasta Ostrów Mazowiecka.

§ 3.


Uchwała wchodzi w życie z dniem podjęcia.

Przewodniczący Rady Miasta

Krzysztof Listwon

OBELISK UPAMIĘTNIAJĄCY ROCZNICĘ POWSTANIA STYCZNIOWEGO 1863r.

PROJEKT ZAGOSPODAROWANIA TERENU SKALA 1:500

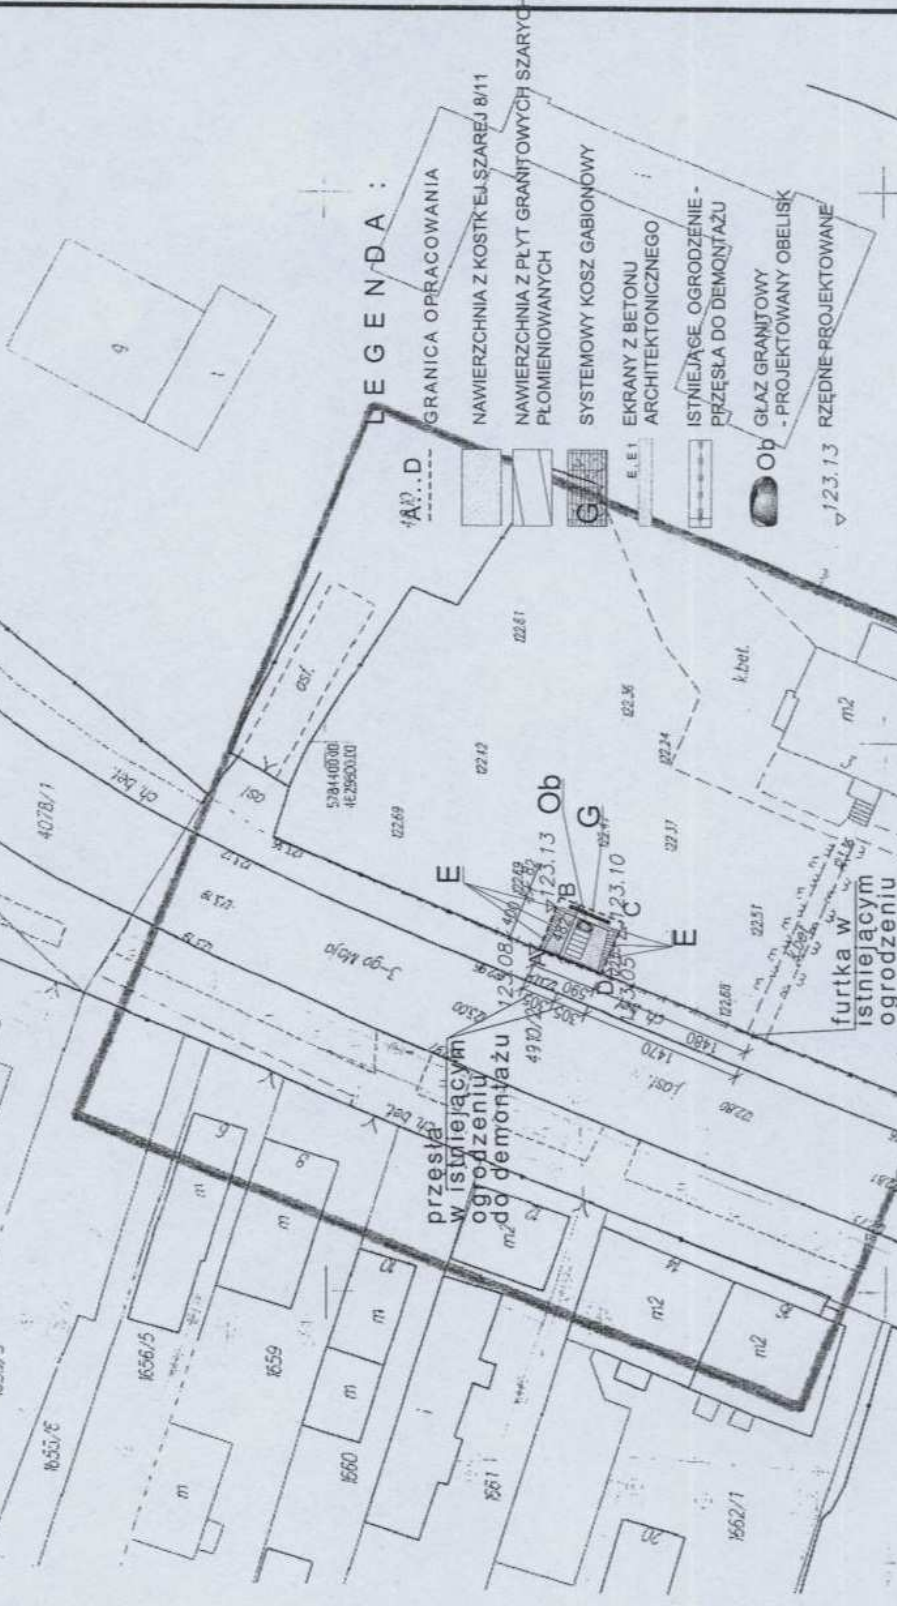

PROJEKT	PROJEKT OBELISKU UPAMIĘTNIAJĄCEGO ROCZNICĘ POWSTANIA STYCZNIOWEGO 1863r	SKALA 1:500	BL 19.04.2013
RYSUNEK	PROJEKT ZAGOSPODAROWANIA TERENU	NR RYS. 1	
Projektant	mgr inż. arch. Z. Zabugło	Wyk. w tym celu DOLĘŻYĆ DO 03.2010	
Opracował	mgr inż. arch. U. Budnarek	BL 19.04.14	
Kontrolacja	mgr inż. J. Milewski	POLA Nr 975-0039 BL 17.07.14	

Mapa do celów projektowych

imię i nazwisko wykonawcy	72072013
wzrost	Ostrów Maz. ul. 3go Maja dz. 401H
data wystawienia	141601_1
adres	Ostrów Maz.
wysokość budynku	1601
nazwa	Ostrów Maz.
typ	1:500
edycja	65
przeznaczenie planu	Koncertali 60
Wysokość	
miejsce obrotu, który był przedmiotem	
opis	
nie dotyczy	
nie dotyczy	

PROJEKTANT
mgr inż. **Artur Borowcy**
zobowiązany do wykonywania
07-300 OSTROWY MAZ ul. Kosciuszki 35
tel. 012-533780







MAPA DO CELÓW PROJEKTOWYCH
mgr inż. **Artur Borowcy**
zobowiązany do wykonywania
07-300 OSTROWY MAZ ul. Kosciuszki 35
tel. 012-533780


Maz. 19.02.2013r.



OBELISK UPAMIĘTNIAJĄCY ROCZNICĘ POWSTANIA STYCZNIOWEGO 1863r.

LEGENDA :

-  KOSTKA GRANITOWA SZARA 8/11
-  PŁYTY GRANITOWE SZARE PŁOMIENIOWANE
-  KOSZ GABIONOWY
-  EKRANY Z BETONU ARCHYTEKTONICZNEGO
-  ISTNIEJĄCE OGRODZENIE
-  GLĄZ GRANITOWY - PROJEKTOWANY OBELISK

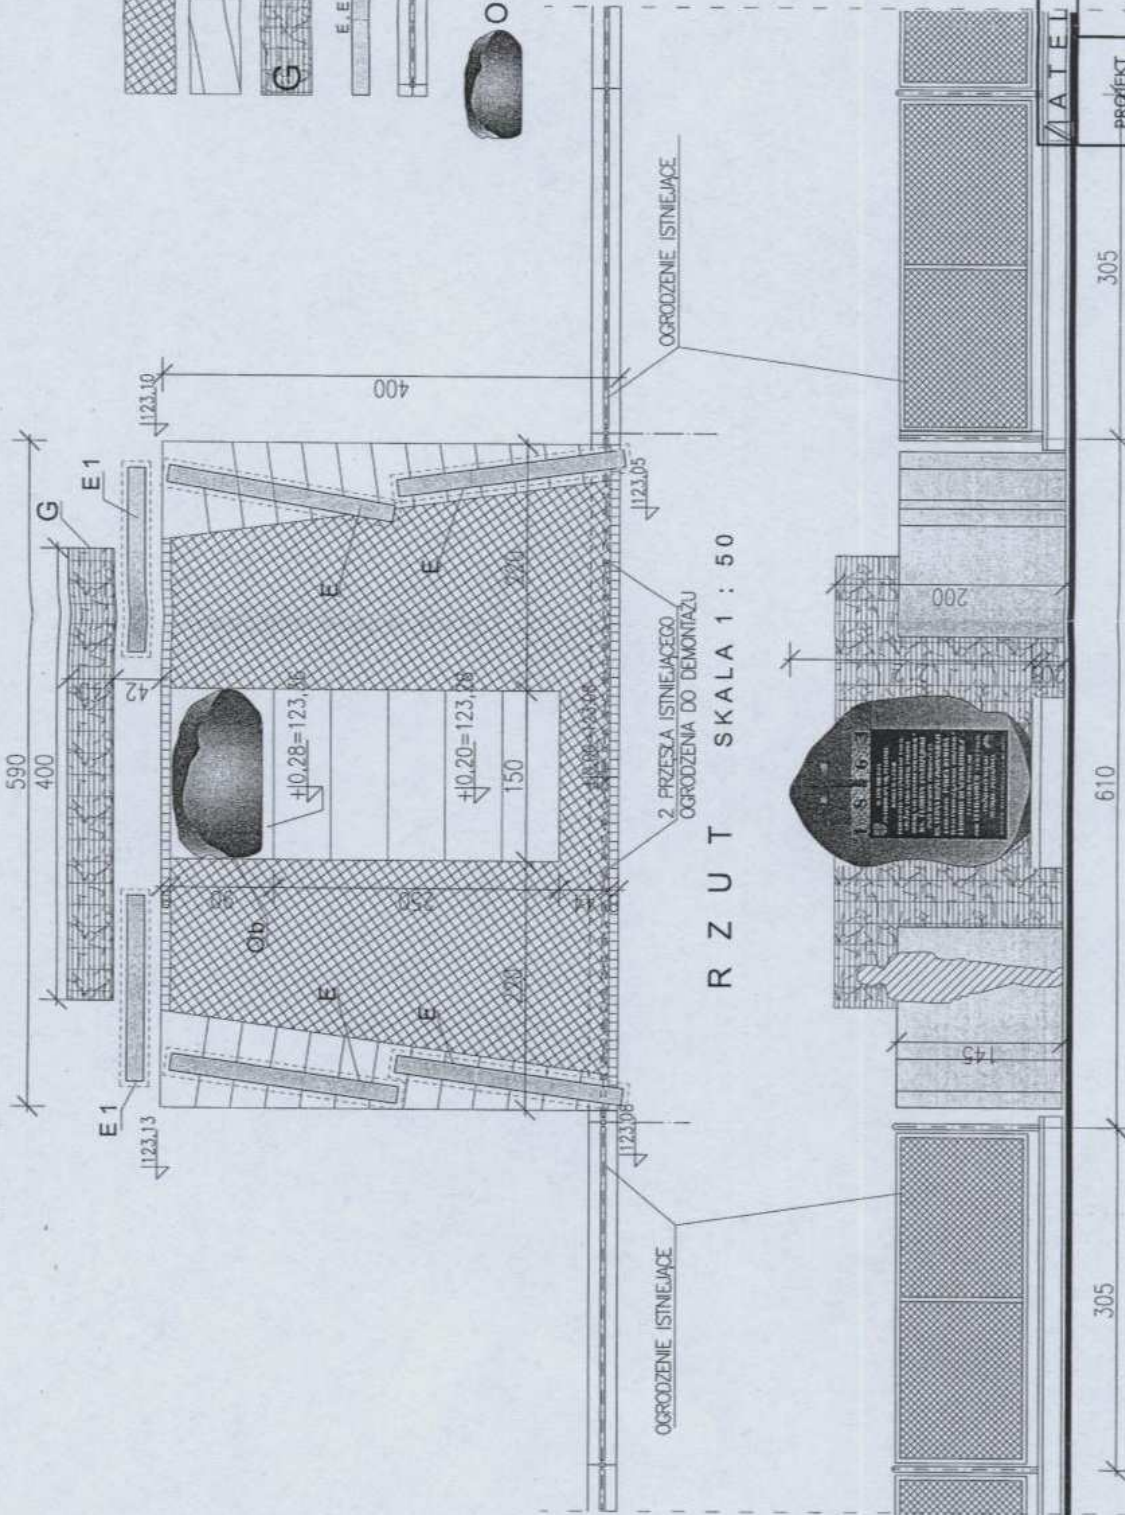




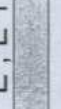


WIDOK SKALA 1 : 50


ATELIER >>> Z E T T A <<< Bł.		19.04.2013
PROJEKT	PROJEKT OBELISKU UPAMIĘTNIAJĄCEGO ROCZNICĘ POWSTANIA STYCZNIOWEGO 1863r	SKALA 1:50
RYSUNEK	RZUT, WIDOK OBELISKU	NR RYS. 2
Projektant	ngr inż. arch. Z. Zabagło	projekt budowlany
Opracował	ngr inż. arch. U. Bednarz	pebbles
Konstrukcja	ngr inż. J. Milewski	
	IP UPF ULAN-V-7342080993 DOLA Nr. DS-2030	
	BL 19194 POLA Nr. PD-0039	
	BL 17476 POLA/BL/0923301	

OBELISK UPAMIĘTNIAJĄCY POWSTANIA STYCZNIOWEGO 1863r.

RZUT-WYMIARY SKALA 1:25

LEGENDA :


-  KOSTKA GRANITOWA SZARA 8/11
-  PŁYTY GRANITOWE PŁOMIENIOWANE
-  KOSZ GABIONOWY
-  EKRANY Z BETONU ARCHYTEKTONICZNEGO E, E1
-  ISTNIEJĄCE OGRODZENIE
-  GLĄZ GRANITOWY - PROJEKTOWANY OBELISK Ob

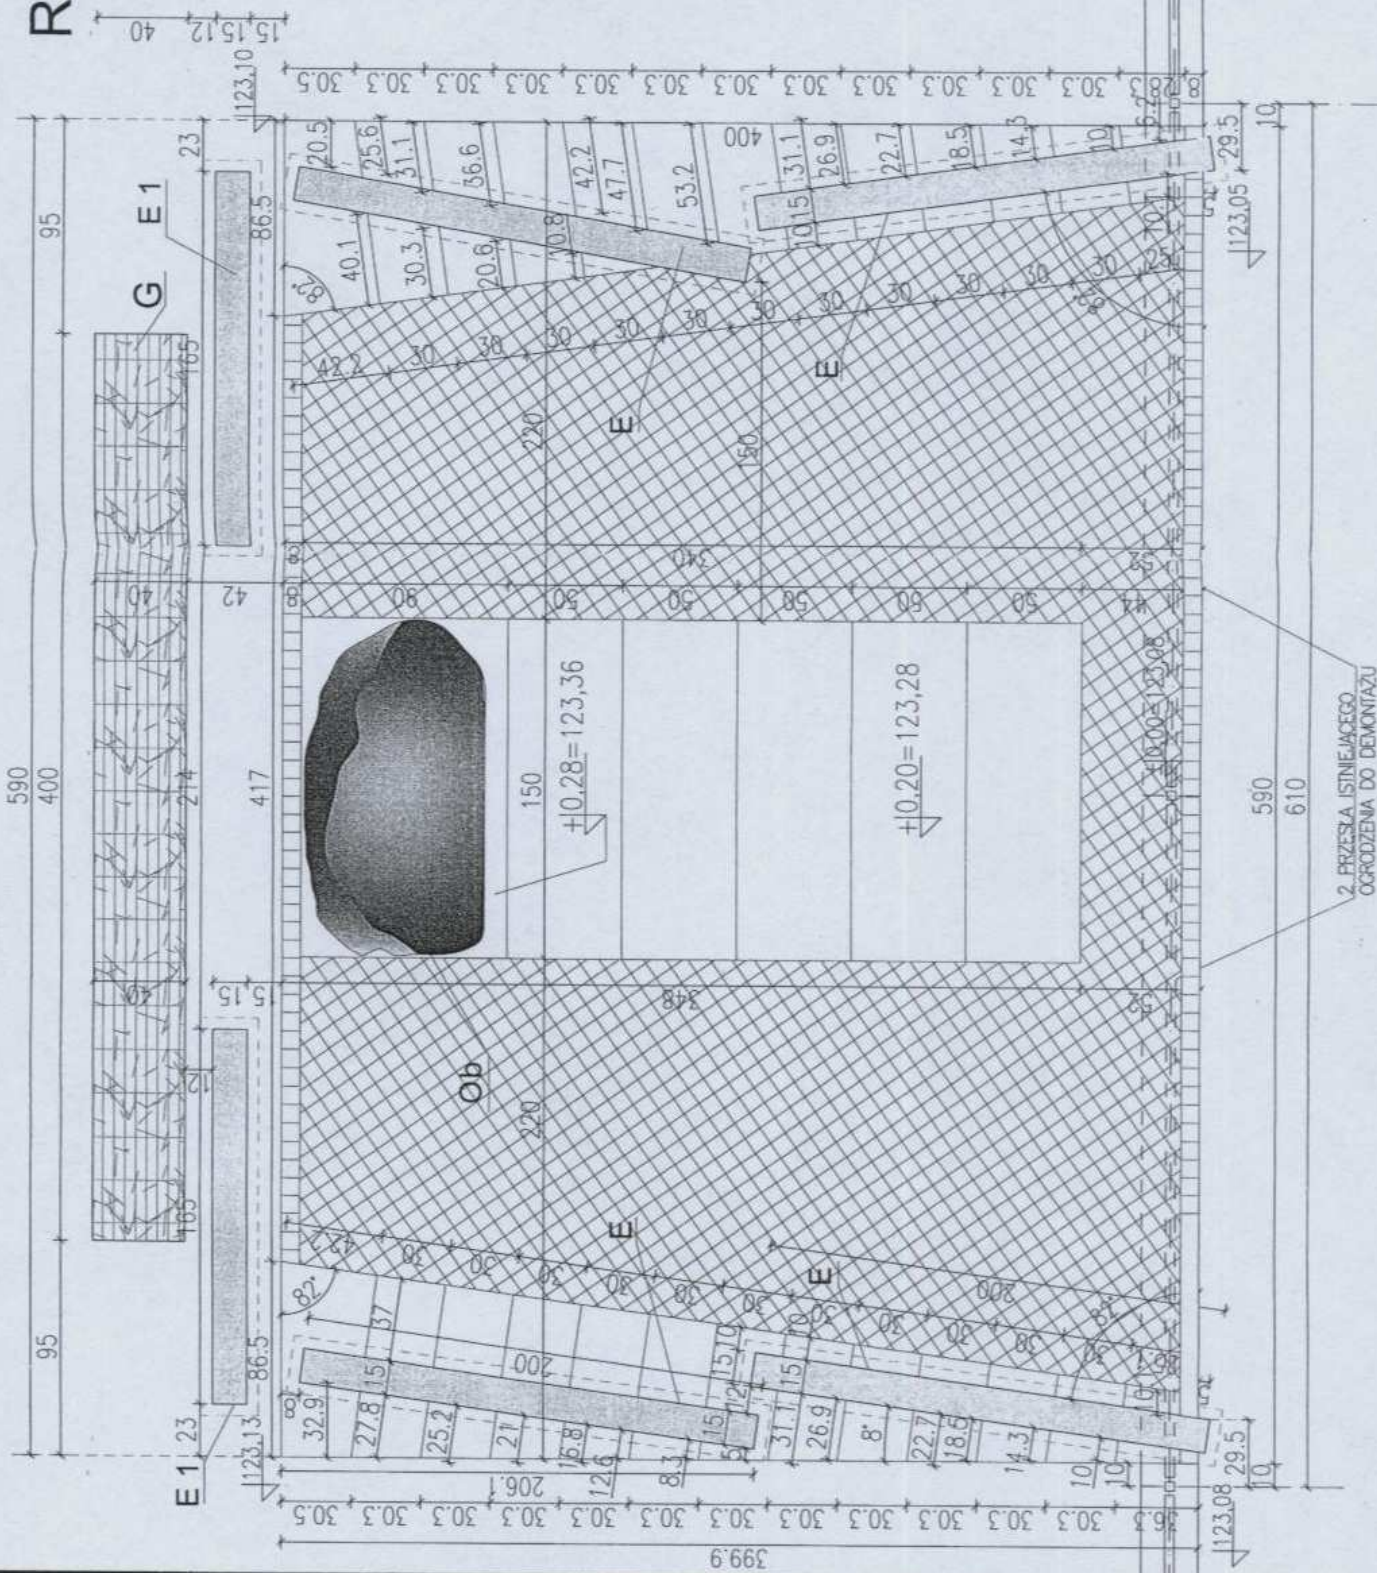

ATELIER >> ZETTA <<	BL	19.04.2013
PROJEKT	SKALA	NR RYS.
PROJEKT OBELISKU UPAMIĘTNIAJĄCEGO ROCZNICĘ POWSTANIA STYCZNIOWEGO 1863r	1:25	3
RYSUNEK	projekt budowlany	
Projektant	mgr inż. arch. Z. Zabagło	
Opracował	mgr inż. arch. U. Bednarz	
Konstrukcja	mgr inż. J. Milewski	
	BL 174/78	FPI/10/0923/01
	BL 193/94	POIA Nr PD-0059
	LIAN V-7342/26563	DKIA Nr DS.06/09

OBELISK UPAMIĘTNIAJĄCY POWSTANIE STYCZNIOWEGO 1863r.

DETALE OBELISKU

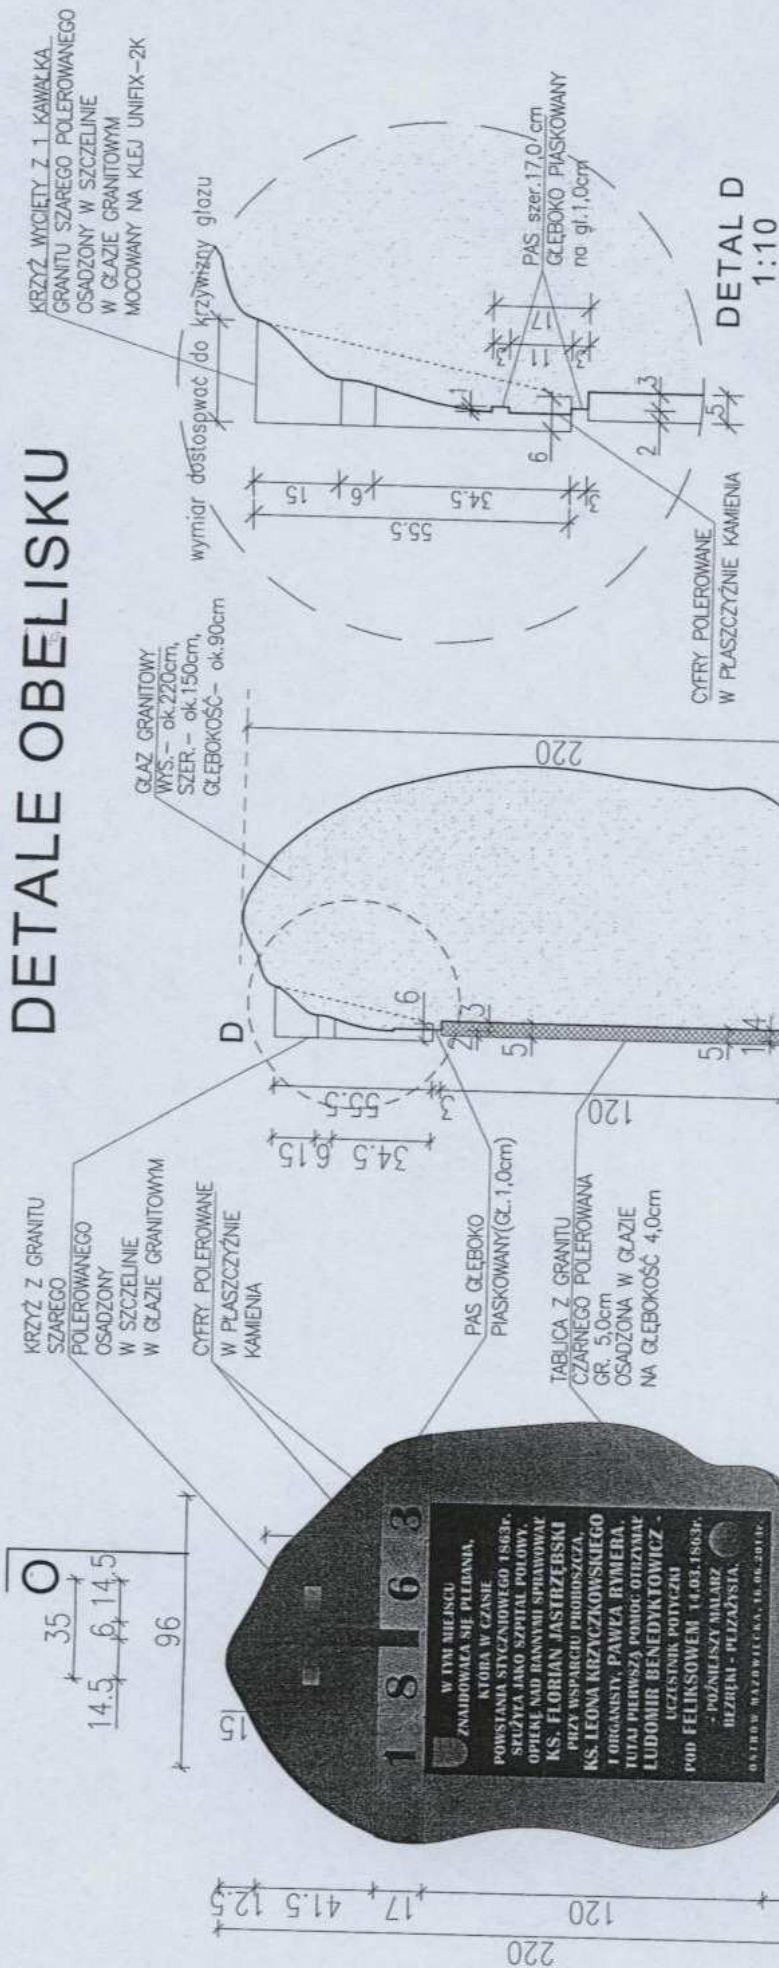

UWAGI :
PRZED WYKONANIEM TABLICY PAMIĄTKOWEJ WYMIARY NALEŻY SPRAWDZIĆ W NATURZE (WYKONAĆ POMIARY GLAZU GRANITOWEGO)

WIDOK OBELISKU
SKALA 1 : 20

PRZEKRÓJ O-O
SKALA 1 : 20

ATELIER >>> ZETT A <<<		BL.	19.04.2013
PROJEKT	PROJEKT OBELISKU UPAMIĘTNIAJĄCEGO ROCZNICĘ POWSTANIA STYCZNIOWEGO 1863r		SKALA 1:20
	RYSUNEK		NR RYS. 5
Projektant mgr inż. arch. Z. Zabagło		projekt budowlany	
Opracował mgr inż. arch. U. Bednarz		podpis	
Konstrukcja mgr inż. J. Milewski			
Pracownia arch. U. Bednarz		BL 103/94	
Pracownia arch. Z. Zabagło		BL 174/78	