


OZNACZENIA

Lp.	Nazwa materiału
1.	Linia napowietrzna
2.	Wierzchołek piorunochronu FeZn fi 4
3.	Łącznik zaciskowy CMT 113
4.	Zespół łączówkowy z kasetą ochronnikową
5.	Puszka kablowa Kronection-Box
6.	Zacisk kontrolny
7.	Zbrojenie słupa
8.	Słup żelbetowy typu SŻT8,5 bliźniaczy w układzie A
9.	Bednarka ocynkowana 25x4,0
10.	Uchwyt krzyżowy
11.	Uchwyt krzyżowy - płaski
12.	Uziom pionowy pomiedziowany 1/2" o dł. 1,5m
13.	Złączka 1 / 2"

Uwaga:
Rezystancja uziomu nie może być większa niż 10Ω
Właściwości materiałów powinny odpowiadać wymogom norm wymienionych w opisie projektu budowlanego.

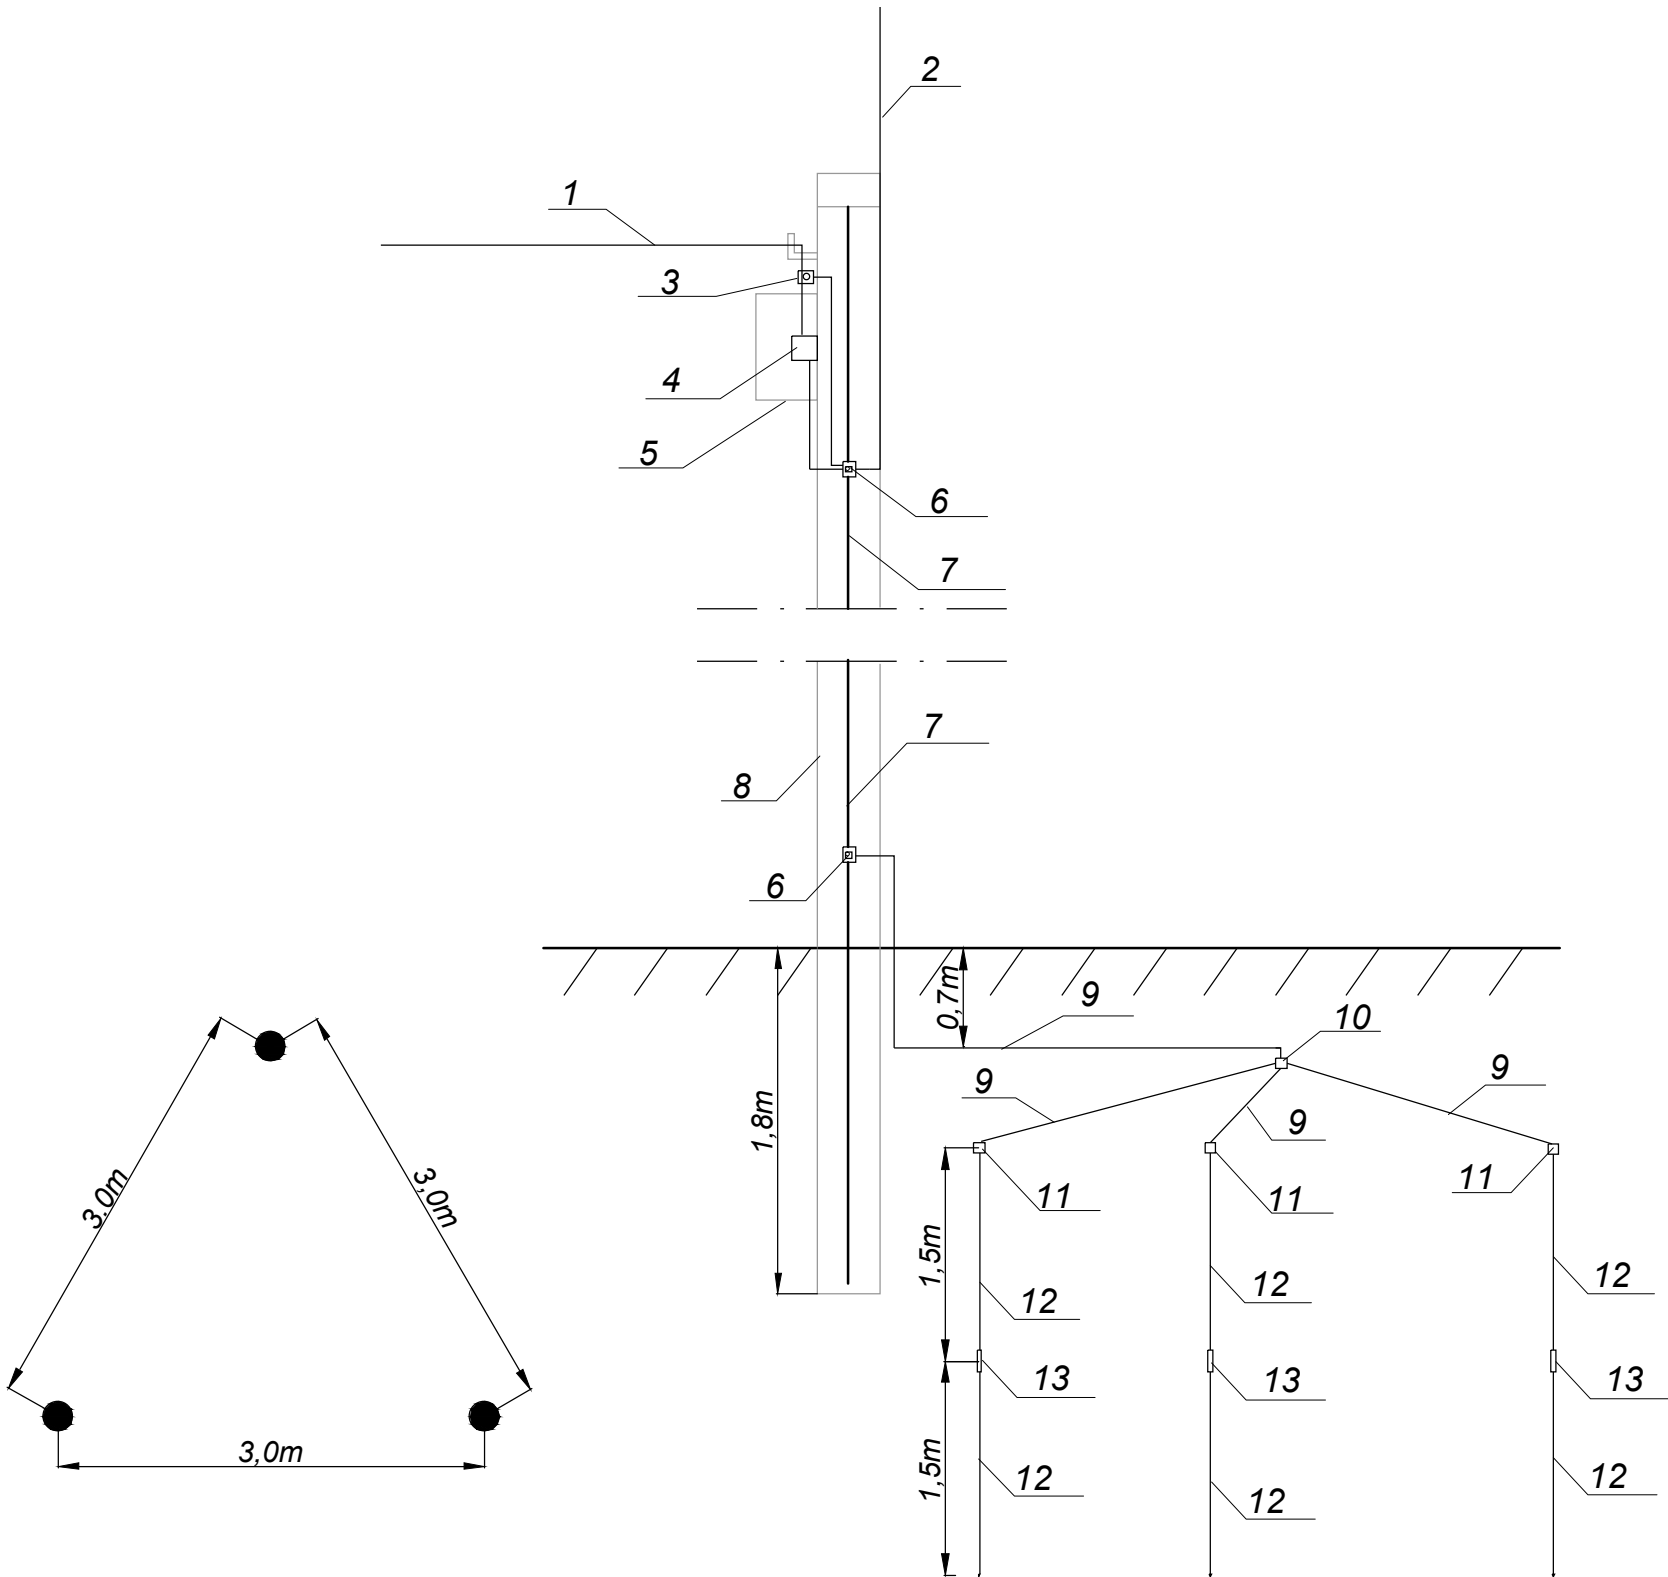

Rozmieszczenie uziomów - widok z góry

Studium projektu: PROJEKT WYKONAWCZY			
PRAWA AUTORSKIE ZASTRZEŻONE	Jednostka projektowa		Inwestor
	ROAD CONCEPT RENATA KOZAK UL. SIENKIEWICZA 2 11-600 WĘGORZEW		MIASTO OSTRÓW WĄZOWIECKA UL. 3 MAJA 6B 07-300
	Nazwa zadania:		branża: TELETECHNIKA
	Tytuł rysunku:		Skala: 1:500
	Projektował:		Data: 07.2017
mg inż. Sławomir Olszewski 0922/96/J		Podpis:	Nr rysunku: 3