

ul. Fieldorfa 10A/100, 03-984 Warszawa

tel.: 606 397 433, 604 083 605, fax 22 100 67 82, e-mail: diadrome-projekty@o2.pl

## PROJEKT BUDOWLANY

budowy ul. Wiatracznej w Ostrowi Mazowieckiej.

## ORIENTACJA


mgr inż. **Małgorzata Cielecka**

Investor:	
Miejsko Ostrow Mazowiecka	
ul. 3 Maja 66, 07-300 Ostrow Mazowiecka	
Nr rysunku:	Skala:
	Data:







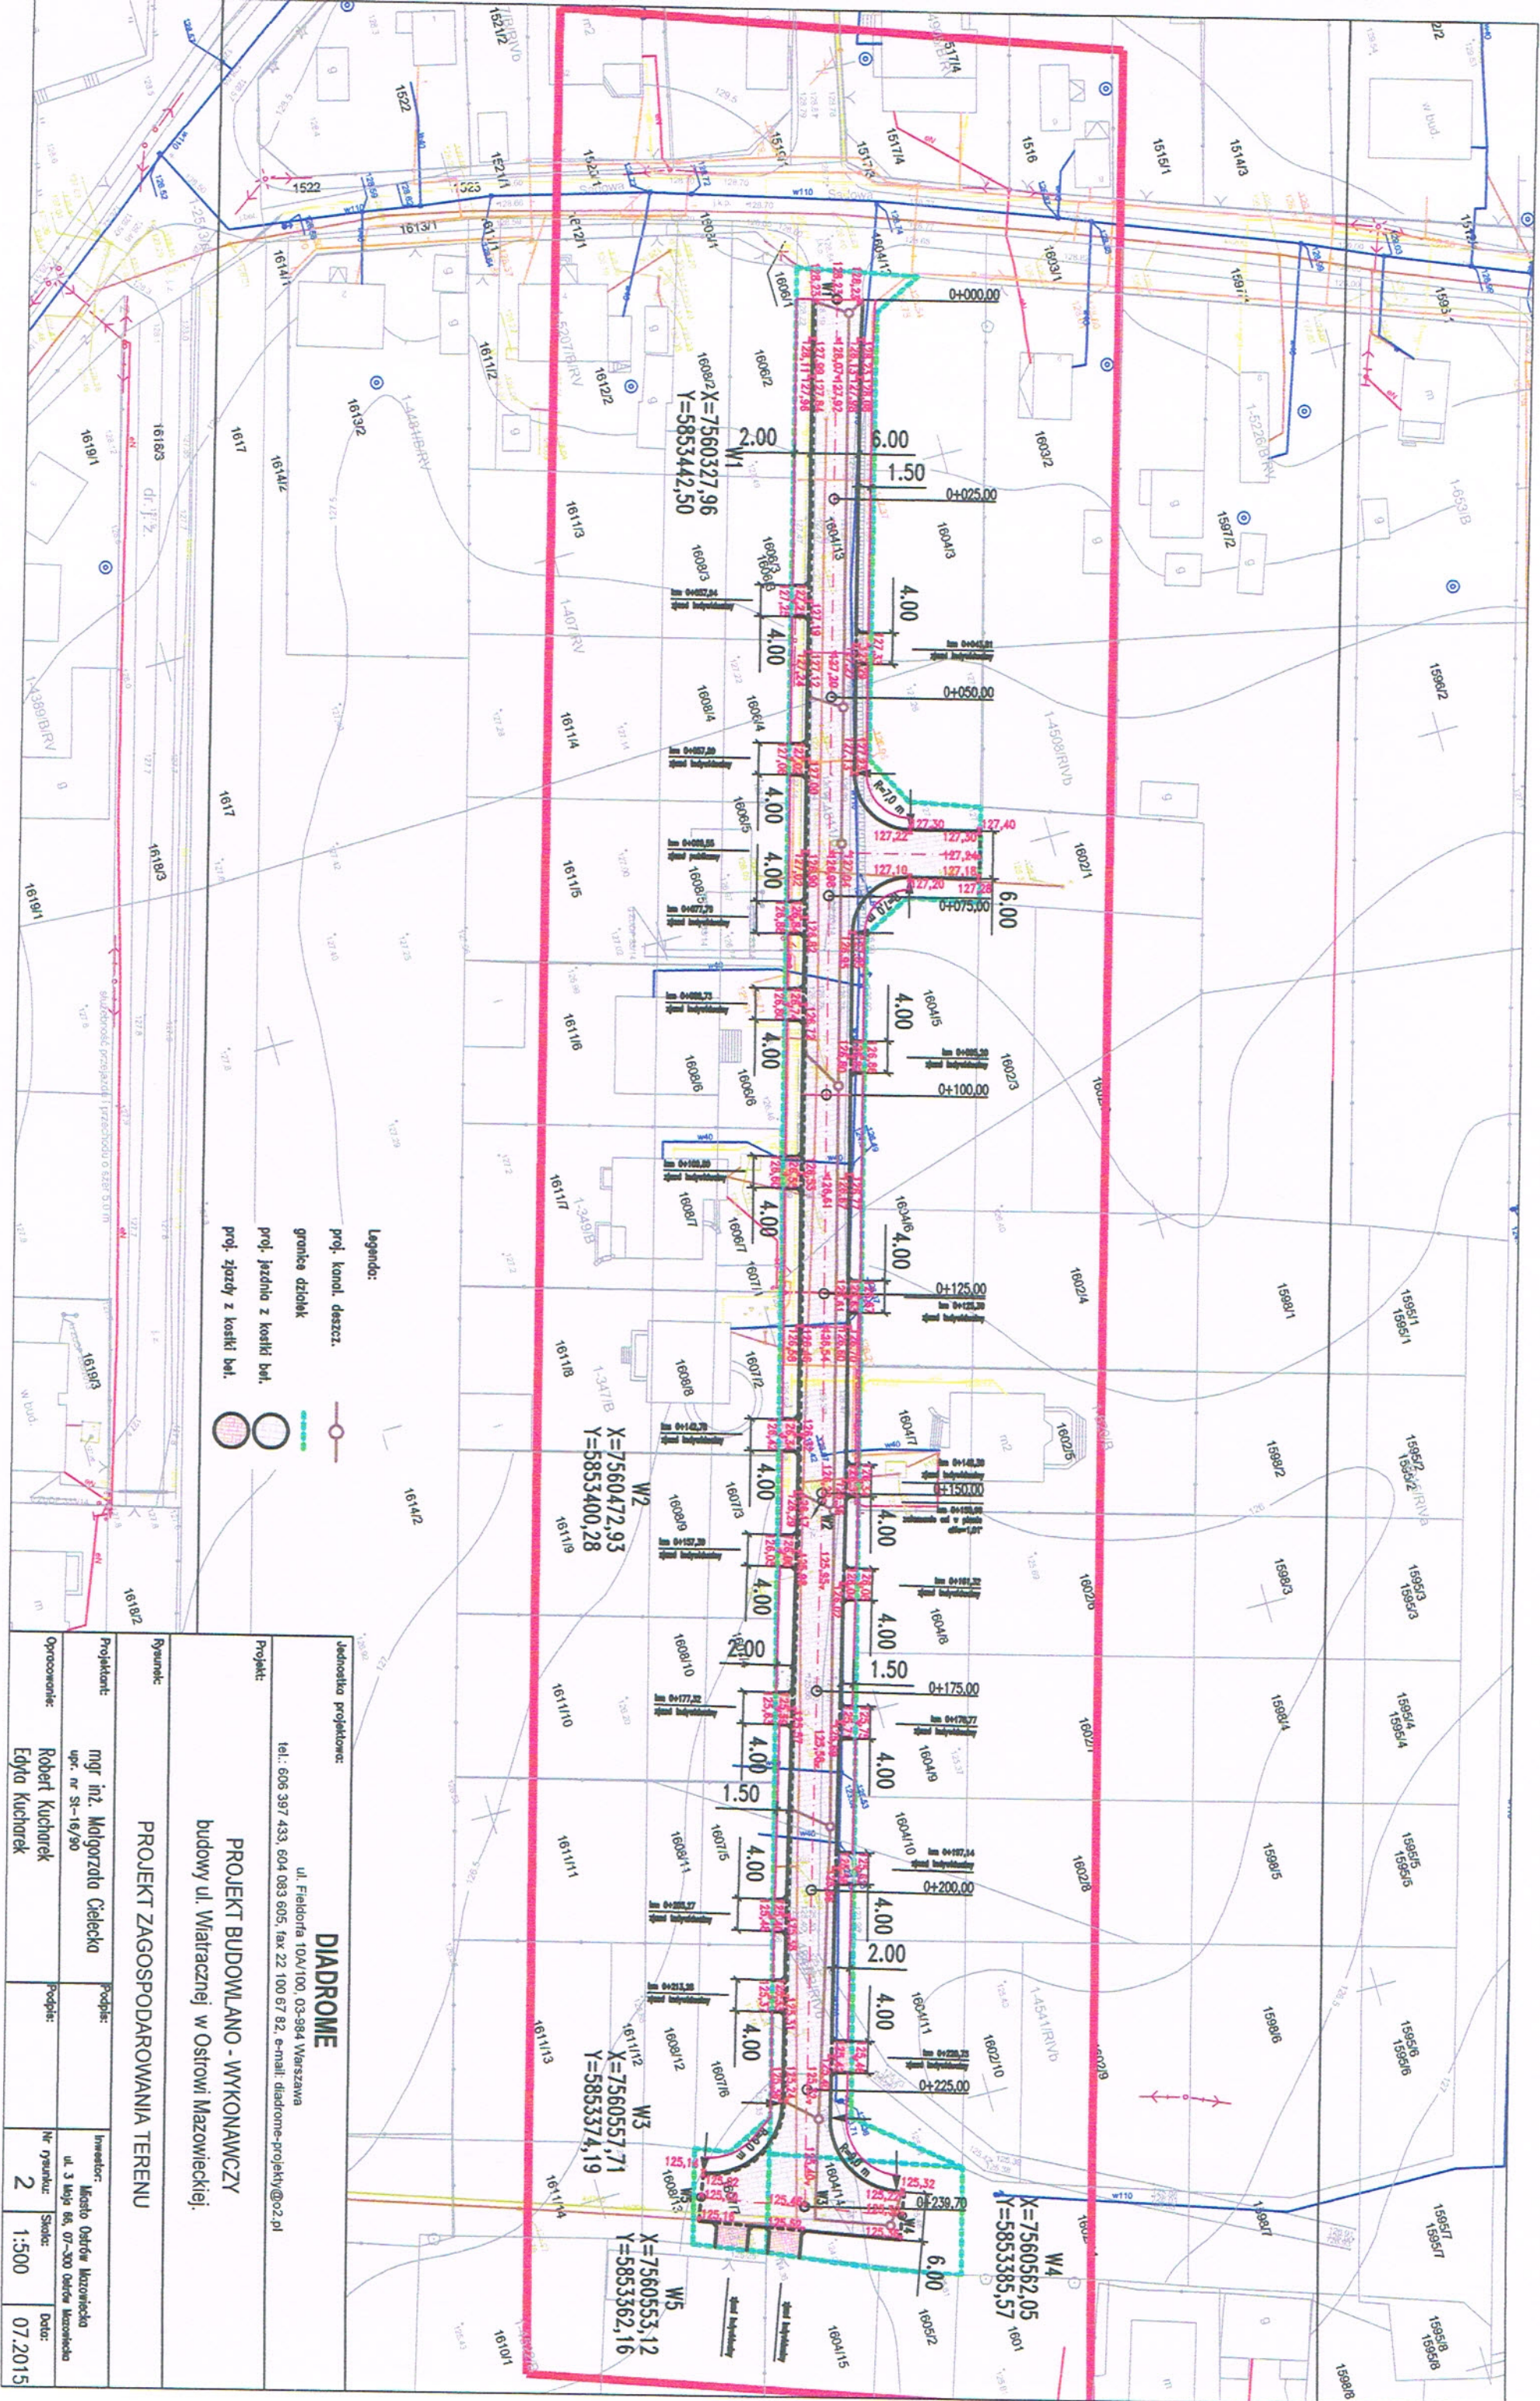

Legenda:

- proj. kanon. deszcz.
- grunice dziolek
- proj. jezdnia z kostki bet.
- proj. zjazd z kostki bet.

Jednostka projektowa:

**DIADROME**

ul. Fiedorfa 10A/100, 03-984 Warszawa

tel.: 606 397 433, 604 083 605, fax 22 100 67 82, e-mail: diadrome-projekty@o2.pl

Projekt:


**PROJEKT BUDOWLANO - WYKONAWCZY**

budowy ul. Wiatracznej w Ostrowi Mazowieckiej.

Rysunek				PROJEKT ZAGOSPODAROWANIA TERENU			
Projektant:	mgr inż. Młodzińska Cielecka	Podpis:		Investor:	Miasto Ostrow Mazowiecki	Skala:	1:500
Opracowanie:	Robert Kucharek	Podpis:		ul. 3 Maja 86, 07-300 Ostrow Mazowiecki		Dat:	07.2015
	Edyta Kucharek						







Skala pionowa 1:100  
Skala pozioma 1:1000

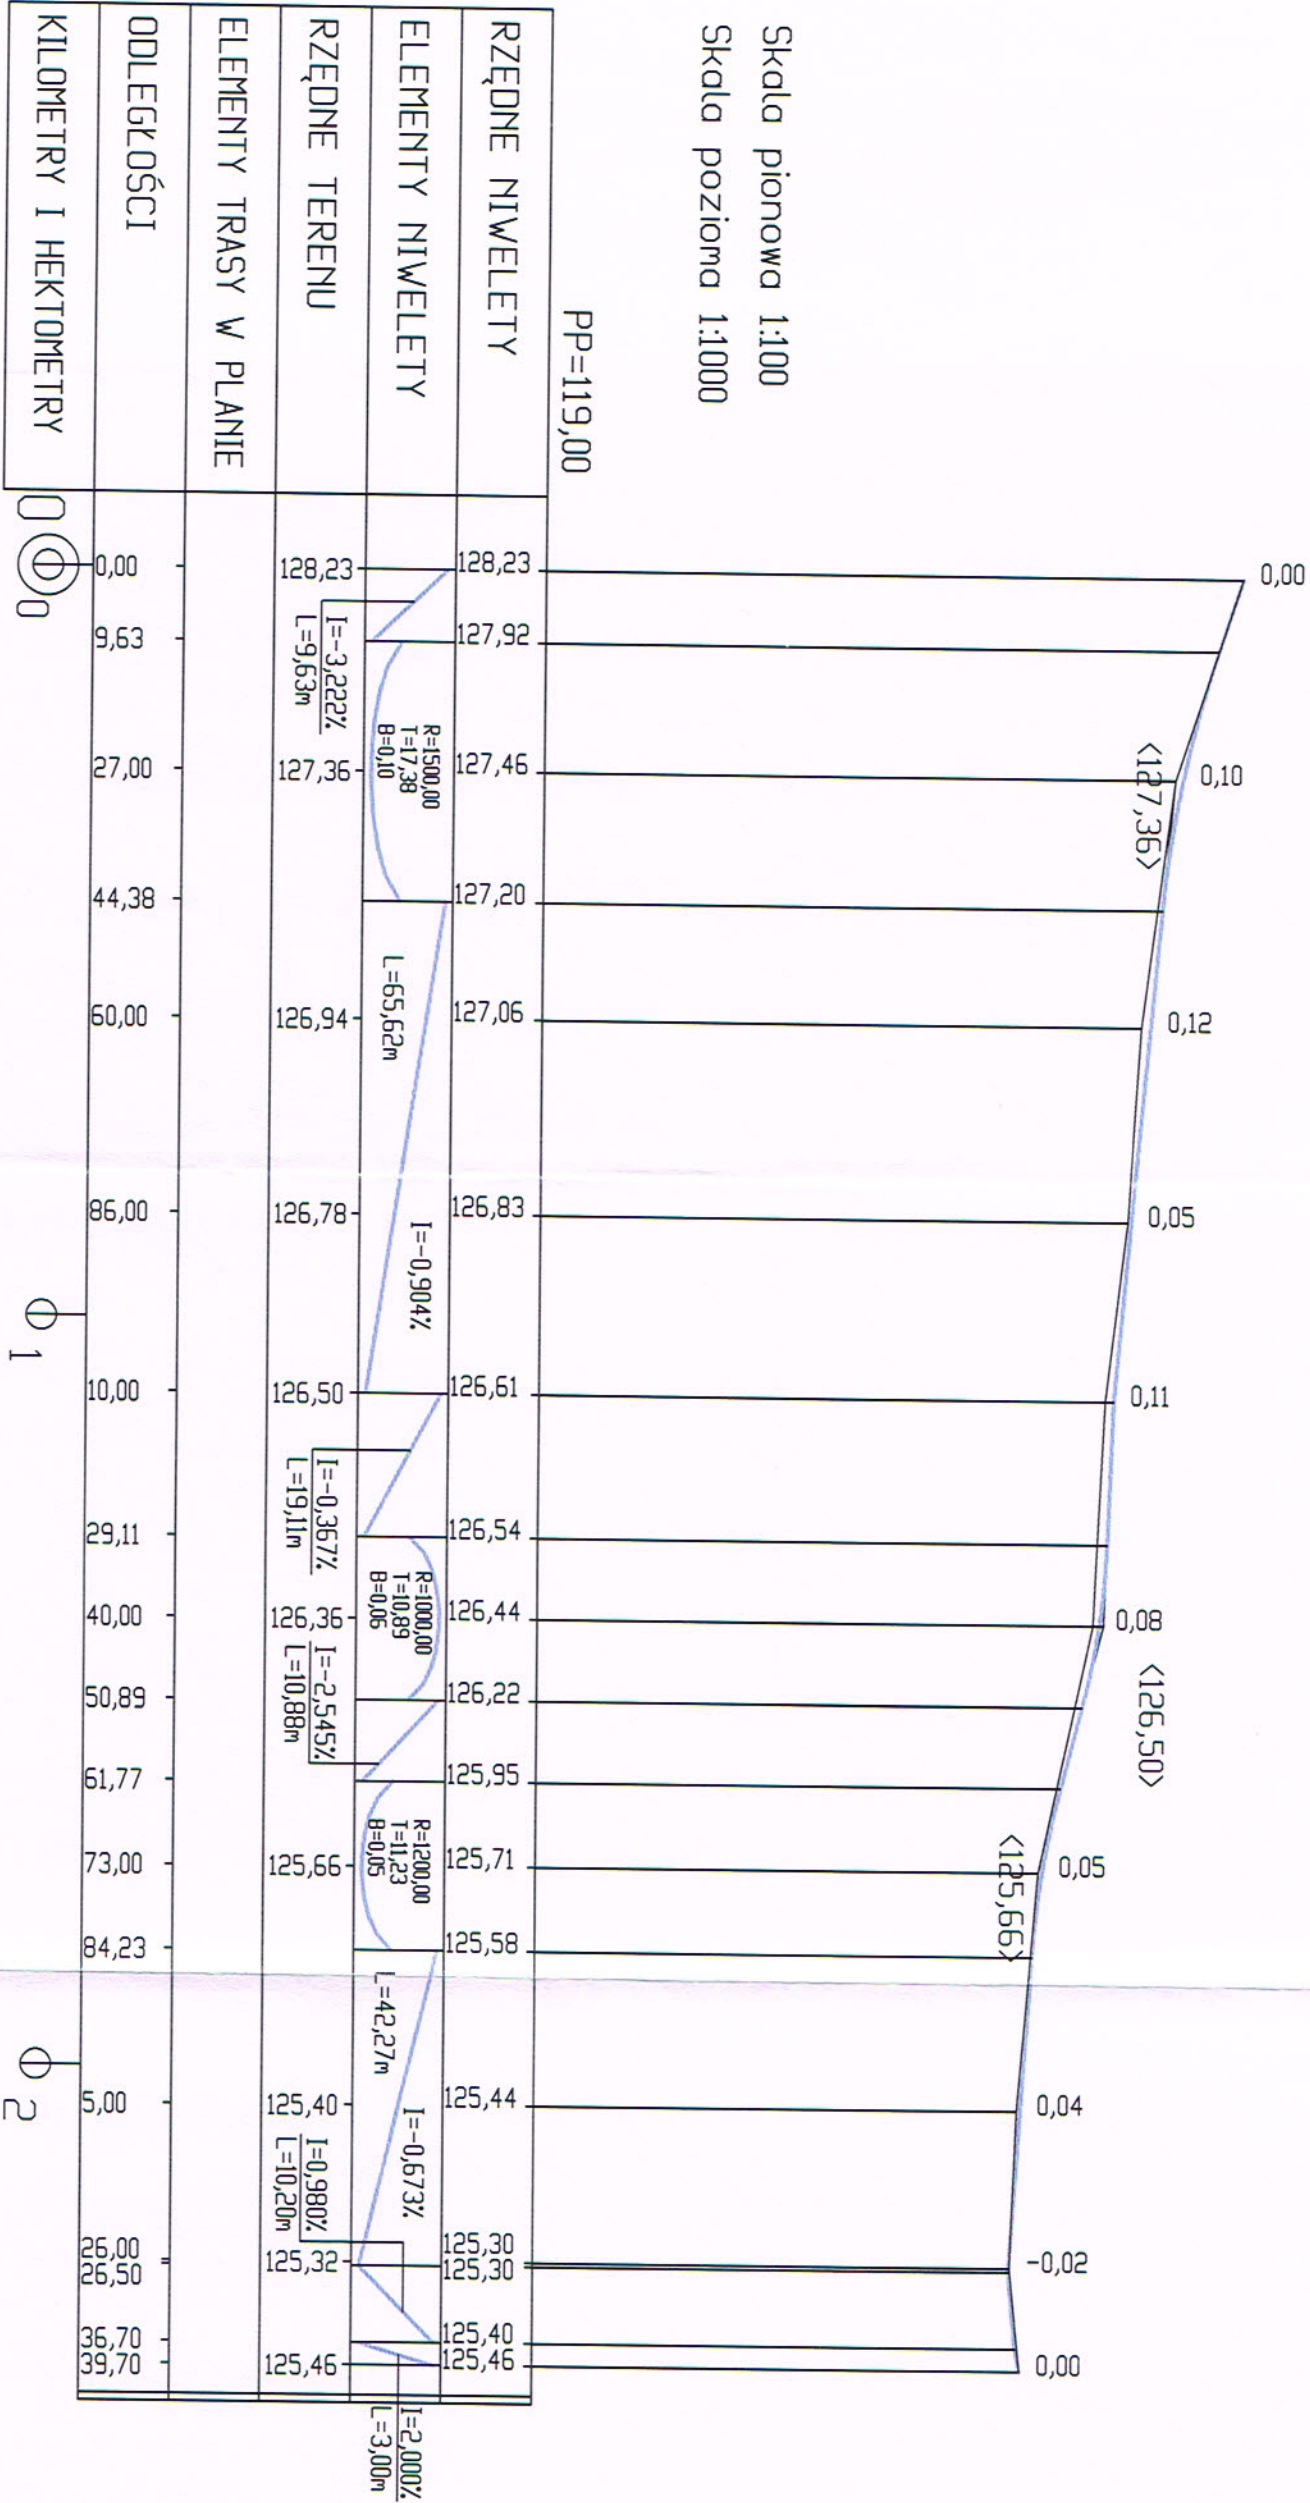

Jednostka projektowa:		DIADROME	
ul. Fieldorfa 10A/100, 03-984 Warszawa			
tel.: 606 397 433, 604 083 605, fax 22 100 67 82, e-mail: diadrome-projekty@o2.pl			
Projekt:		PROJEKT BUDOWLANY	
budowy ul. Wiatracznej w Ostrowi Mazowieckiej.			
Rysunek:		PROFIL PODŁUŻNY	
Projektant:		mgr inż. Małgorzata Cielecka	
upr. nr ST-16/90		Podpis:	
Opracowanie:		Robert Kucharek	
Edyta Kucharek		Podpis:	
		Inwestor:	
		Miasto Ostrow Mazowiecka	
		ul. 3 Maja 68, 07-300 Ostrow Mazowiecka	
		Nr rysunku:	
		3	
		Skala:	
		1:100/1000	
		Data:	
		07.2015	

ul. Wiatraczna

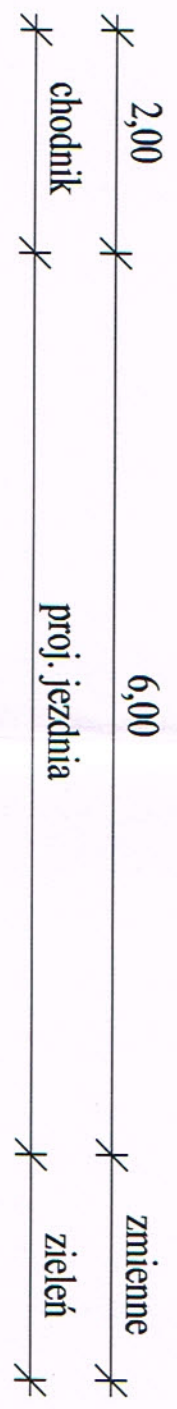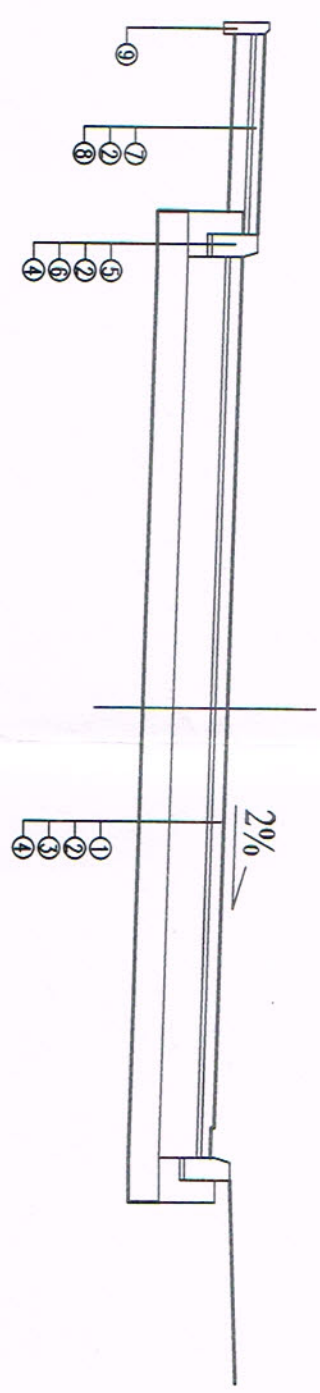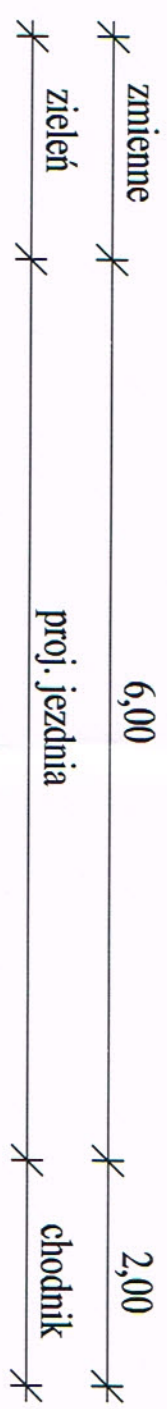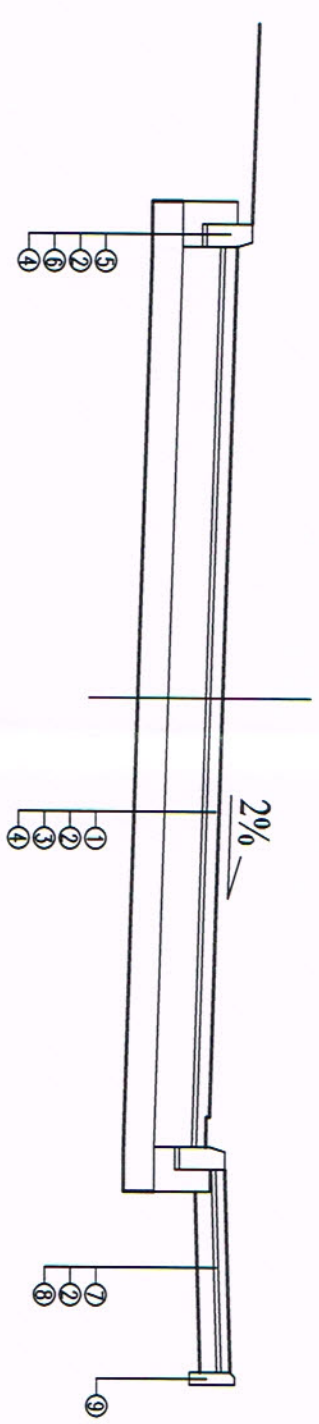


- 1 kostka betonowa szara gr. 8 cm
- 2 podsypka cementowo – piaskowa 1:4 gr. 3 cm
- 3 podbudowa z kruszywa łamanego, stabilizowanej mechanicznie gr. 25 cm
- 4 w. dolna gr. 15 cm 0/63 mm; w. górna gr. 10 cm 0/31,5 mm
- 5 warstwa mrozochronna z pospółki gr. 20 cm
- 6 krawężnik betonowy 15x30 cm
- 7 ława z betonu klasy C8/10 z oporem
- 8 kostka betonowa szara gr. 6 cm
- 9 podbudowa z pospółki gr. 10 cm
- 9 opornik betonowy 8x30 cm


Jednostka projektowa:		DIADROME	
Projekt:		PROJEKT BUDOWLANY	
Rysunek:		PRZEKROJE NORMALNE	
Projektant:		mgr inż. Małgorzata Ciećka	
Opracowanie:		Robert Kucharek	
Podpis:		Edyta Kucharek	
Inwestor:		Miasto Ostrow Mazowiecka	
Nr rysunku:		4	
Skala:		1:50	
Data:		07.2015	




widok z przodu

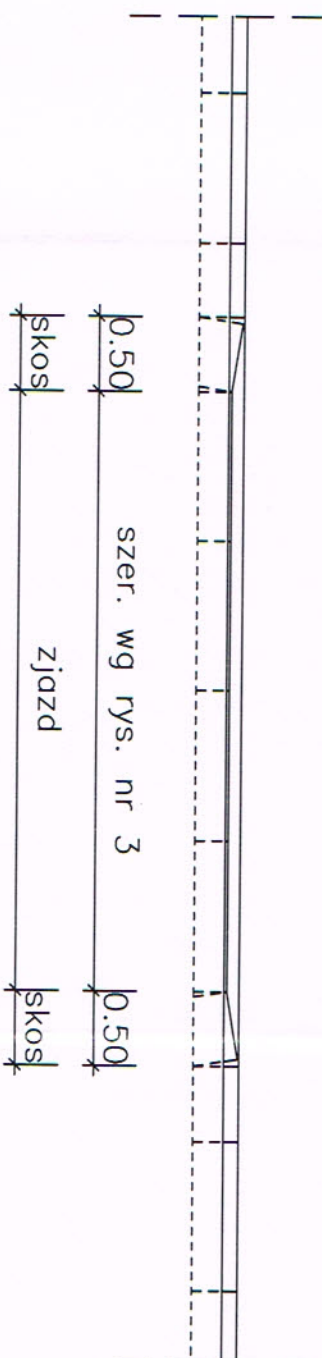

przekrój poprzeczny

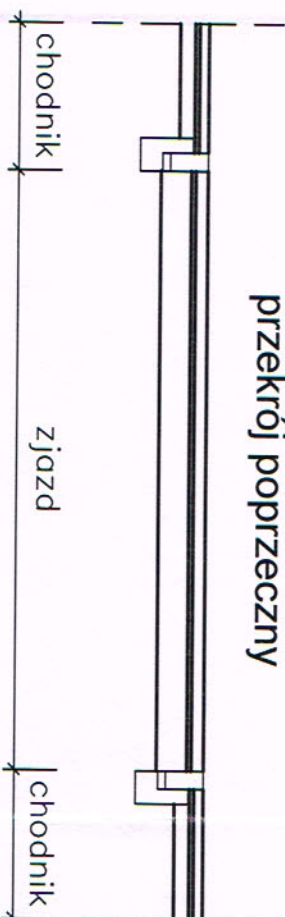


widok z góry

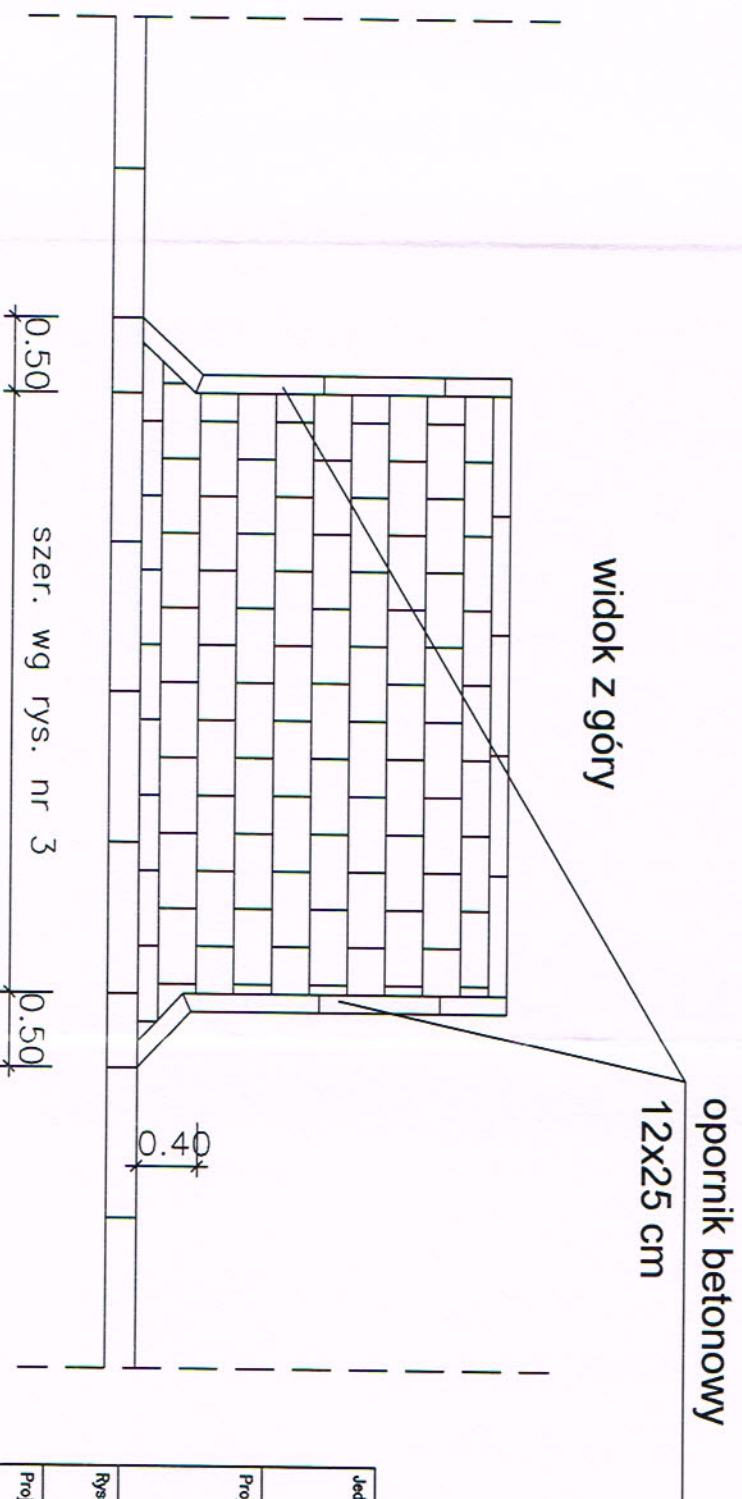


Jednostka projektowa:		DIADROME	
tel.: 606 397 433, 604 083 605, fax 22 100 67 82, e-mail: diadrome-projekty@o2.pl		ul. Fiedorfa 10A/100, 03-984 Warszawa	
Projekt:		PROJEKT BUDOWLANY	
budowa ul. Wiatracznej w Ostrowi Mazowieckiej		ZJAZD INDYWIDUALNY	
Rysunek:		ZJAZD INDYWIDUALNY	
Projektant:		mgr inż. Małgorzata Cielecka	
upr. nr St-16/90		Podpis:	
Opracowanie:		Robert Kucharek	
Edyta Kucharek		Podpis:	
Nr rysunku:		5	
Skala:		1:50	
Data:		07.2015	

# Konstrukcja jezdni

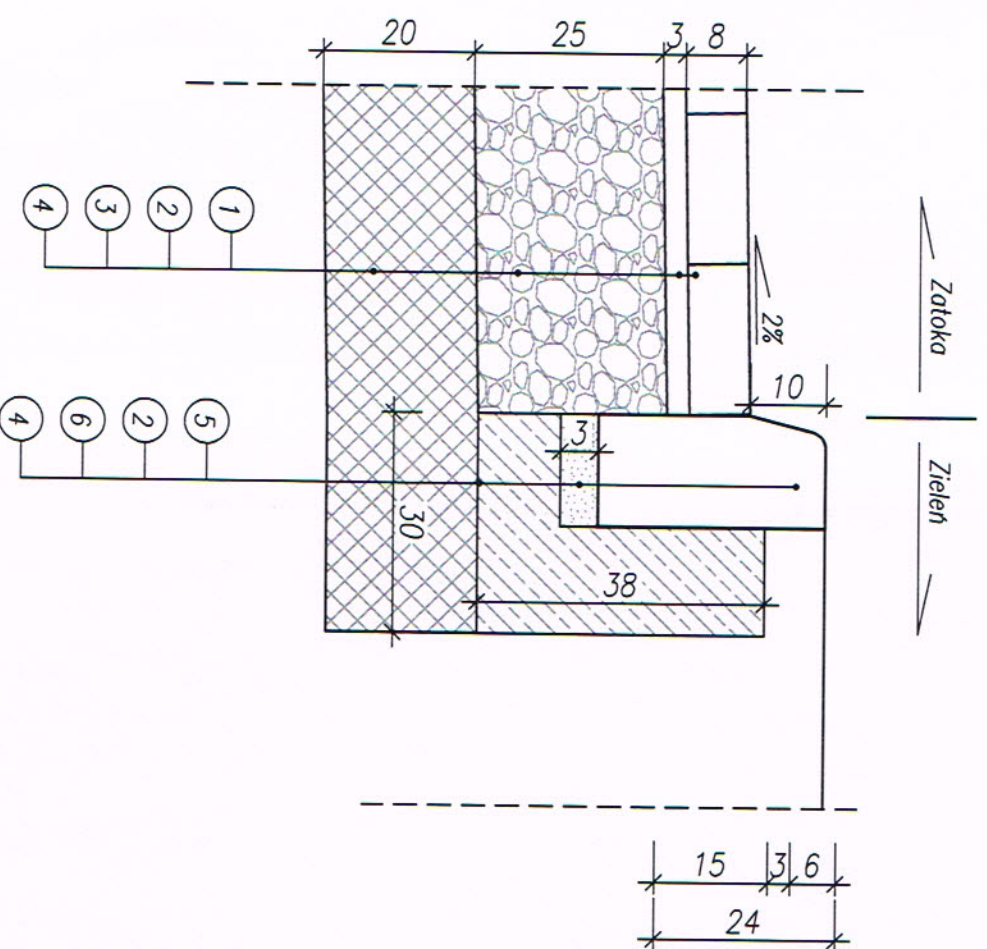

# Konstrukcja zjazdu

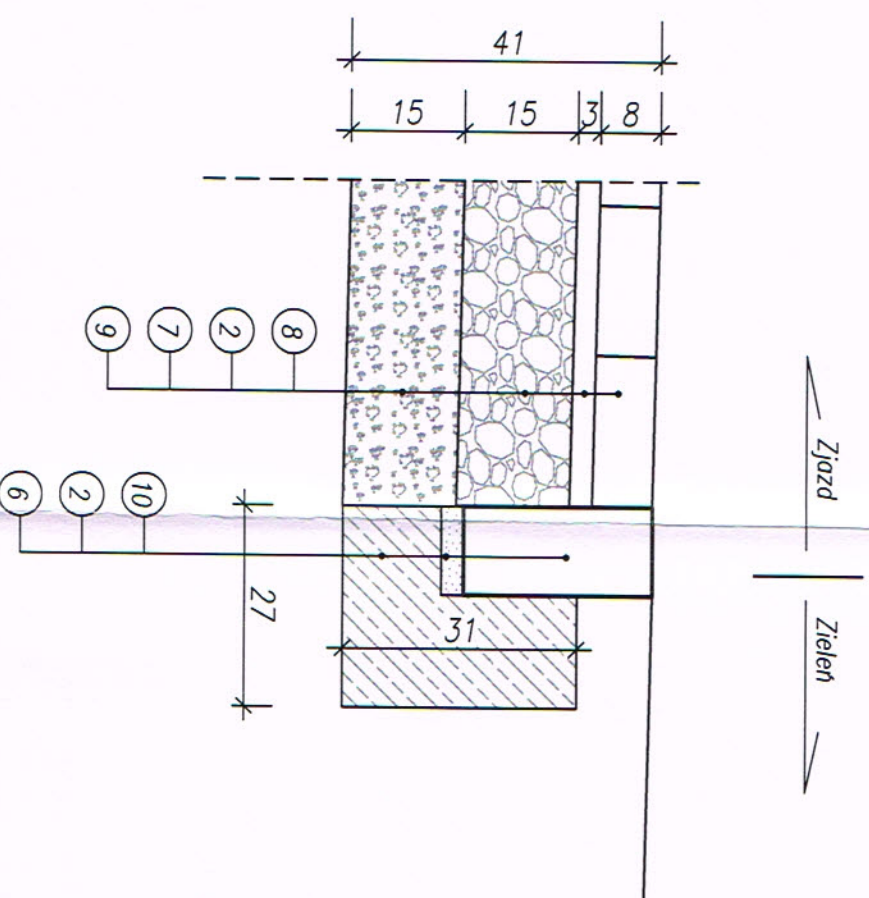

STAROSTWO POWIATOWE  
w Ostrowi Mazowieckiej  
ul. 3 Maja 68  
07-300 Ostrow Mazowiecka


- 1 kostka betonowa szara gr. 8 cm
- 2 podsypka cementowo – piaskowa 1:4 gr. 3 cm
- 3 podbudowa z kruszywa lamaneego, stabilizowanej mechanicznie gr. 25 cm  
w. dolna gr. 15 cm 0/63 mm; w. gorna gr. 10 cm 0/31,5 mm
- 4 warstwa mrozochronna z pospółki gr. 20 cm
- 5 krawężnik betonowy 15x30 cm
- 6 lawa z betonu klasy C8/10 z oporem
- 7 podbudowa z kruszywa lamaneego 0/31,5 mm, stabilizowanej mechanicznie gr. 15 cm
- 8 kostka betonowa grafiowa gr. 8 cm
- 9 warstwa mrozochronna z pospółki gr. 15 cm
- 10 opornik betonowy 12x25 cm

Jednostka projektowa:		DIADROME	
Projekt:		PROJEKT BUDOWLANY	
Rysunek:		SZCZEGÓŁY KONSTRUKCYJNE	
Projektant:		mgr inż. Małgorzata Cielecka	
Opracowanie:		Robert Kucharek	
Podpis:		Edyta Kucharek	
Inwestor:		Miasto Ostrow Mazowiecka	
Nr rysunku:		6	
Skala:		1:10	
Data:		07.2015	



Skala pionowa 1:100  
Skala pozioma 1:1000


PP=118,00

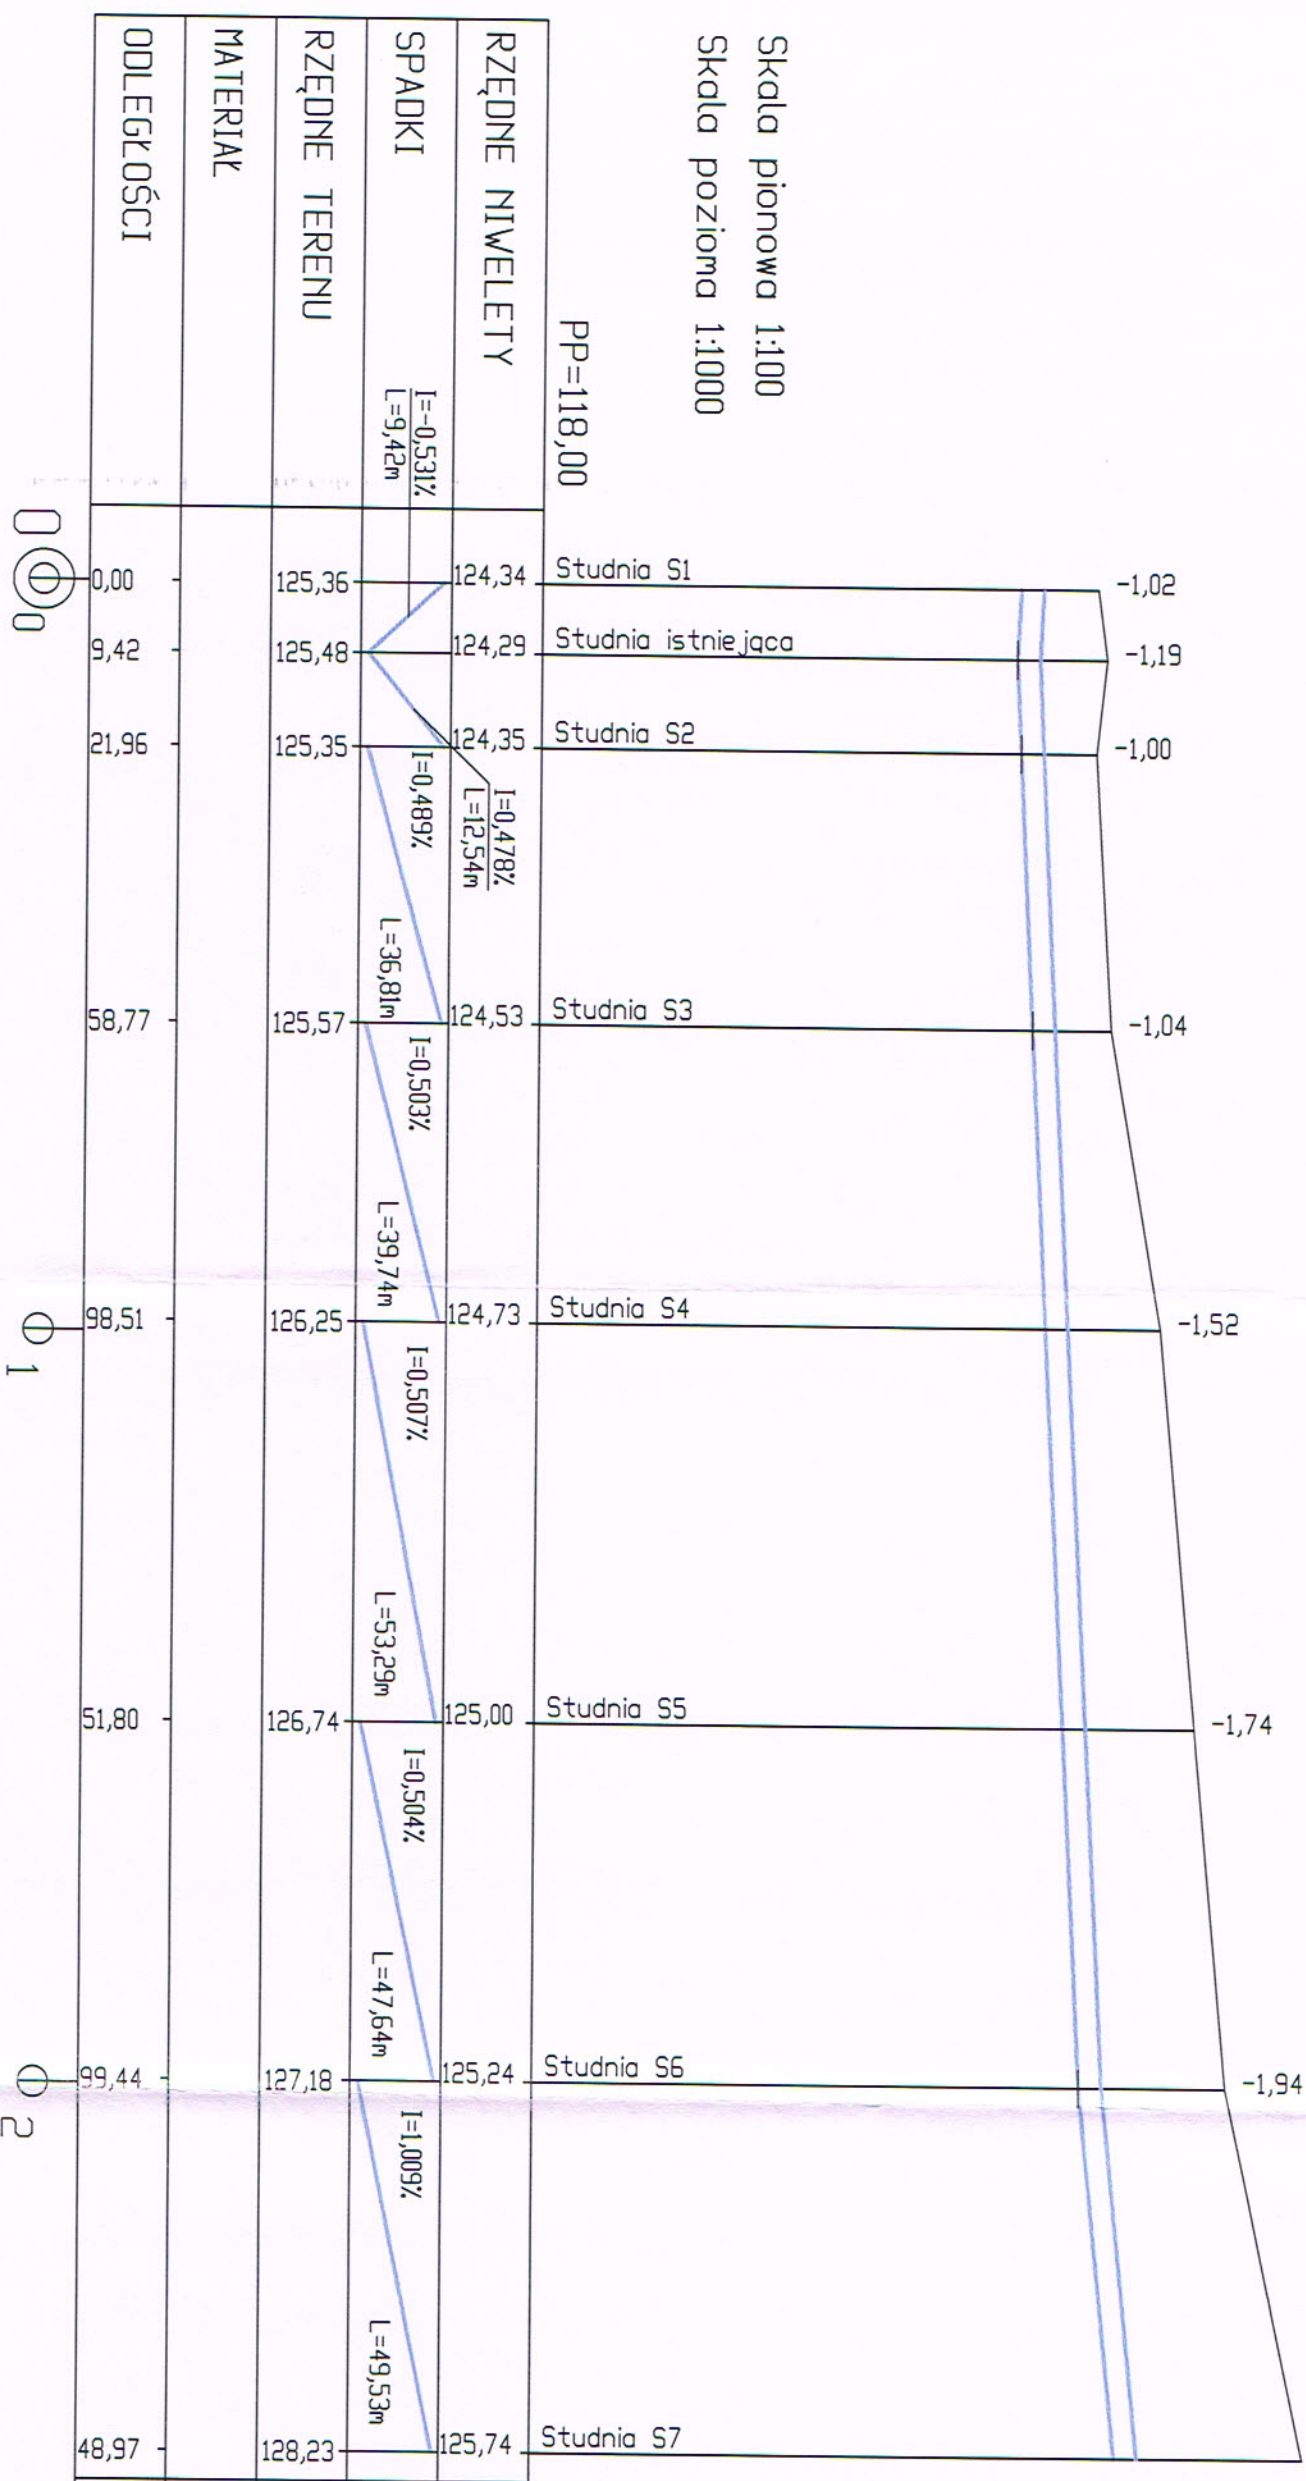


Jednostka projektowa:			
<b>DIADROME</b>			
ul. Fiedorfa 10A/100, 03-984 Warszawa			
tel.: 606 397 433, 604 083 605, fax 22 100 67 82, e-mail: diadrome-projekty@o2.pl			
Projekt:			
PROJEKT BUDOWLANY			
budowy ul. Wiatracznej w Ostrowi Mazowieckiej.			
Rysunek:			
PROFIL ODWODNIENIA			
Projektant:	mgr inż. Małgorzata Cielecka	Podpis:	
Opracowanie:	Robert Kucharek	Nr rysunku:	7
	Edyta Kucharek	Skala:	1:100/1000
		Data:	07.2015




S1  
124,34

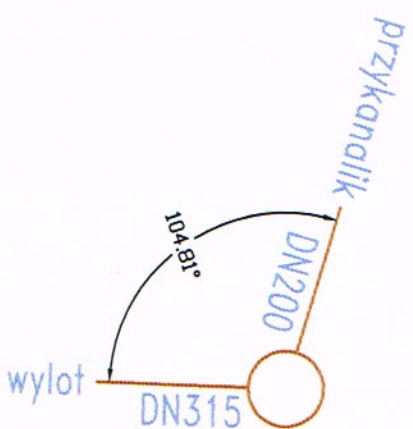


S2  
124,35

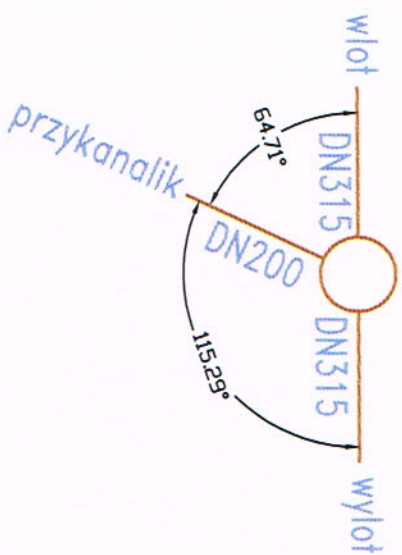


S3  
124,53

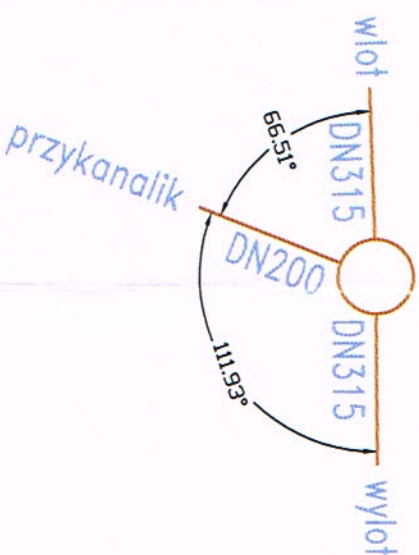


S4  
124,73

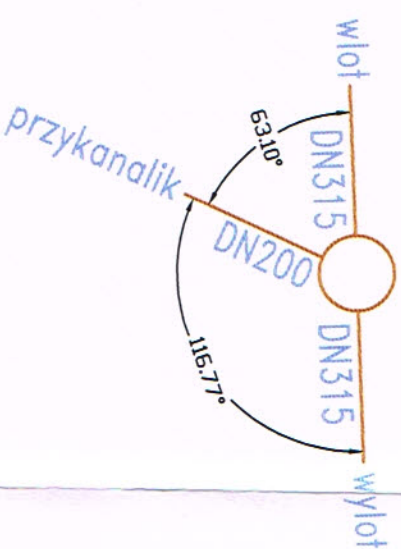


S5  
125,00  
STAROSTWO POWIATOWE  
w Ostrowi Mazowieckiej  
07-300 Ostrow Mazowiecka

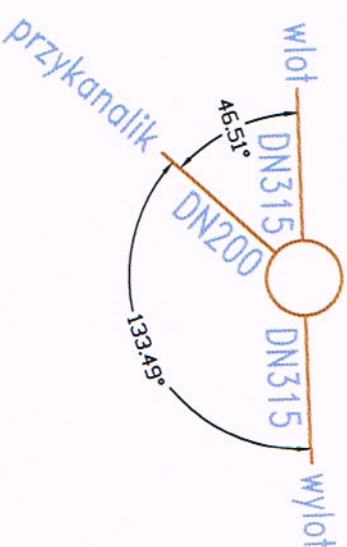

S6  
125,24

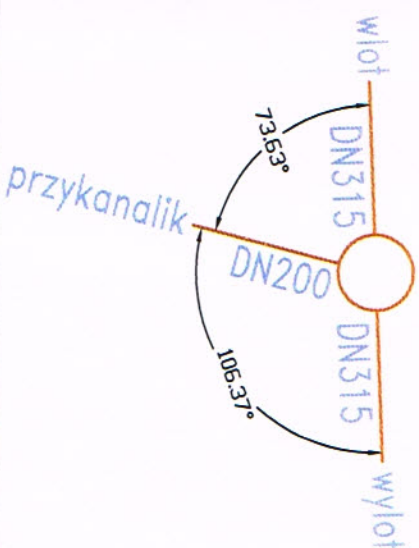

S7  
125,74

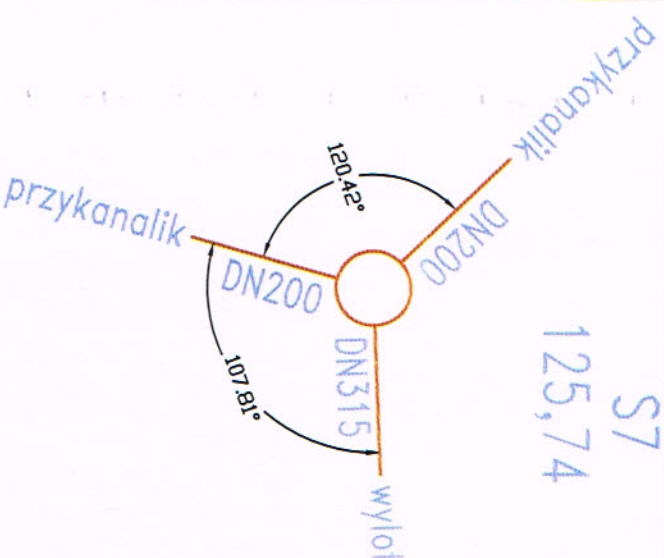

Studnia	X	Y	Rzędna dna
S1	7560562,81	5853383,85	124,34
S2	7560547,62	5853378,87	124,35
S3	7560512,59	5853390,20	124,53
S4	7560474,46	5853401,39	124,73
S5	7560423,30	5853416,30	125,00
S6	7560377,55	5853429,62	125,24
S7	7560329,99	5853443,47	125,74

Jednostka projektowa:

DIADROME

ul. Fiedorfa 10A/100, 03-984 Warszawa  
tel.: 606 397 433, 604 083 805, fax 22 100 67 82, e-mail: diadrome-projekty@o2.pl

Projekt:

PROJEKT BUDOWLANY

budowy ul. Wiatracznej w Ostrowi Mazowieckiej.

Rysunek:

SCHEMATY STUDNI POŁĄCZENIOWYCH

Projektant:

mgr inż. Małgorzata Cielecka

Podpis:

Investor: Miasto Ostrow Mazowiecka  
ul. 3 Maja 66, 07-300 Ostrow Mazowiecka

Opracowanie:

Robert Kucharek  
Edyta Kucharek

Podpis:

Nr rysunku:

8

Skala:

1:100

Data:

07.2015







02