


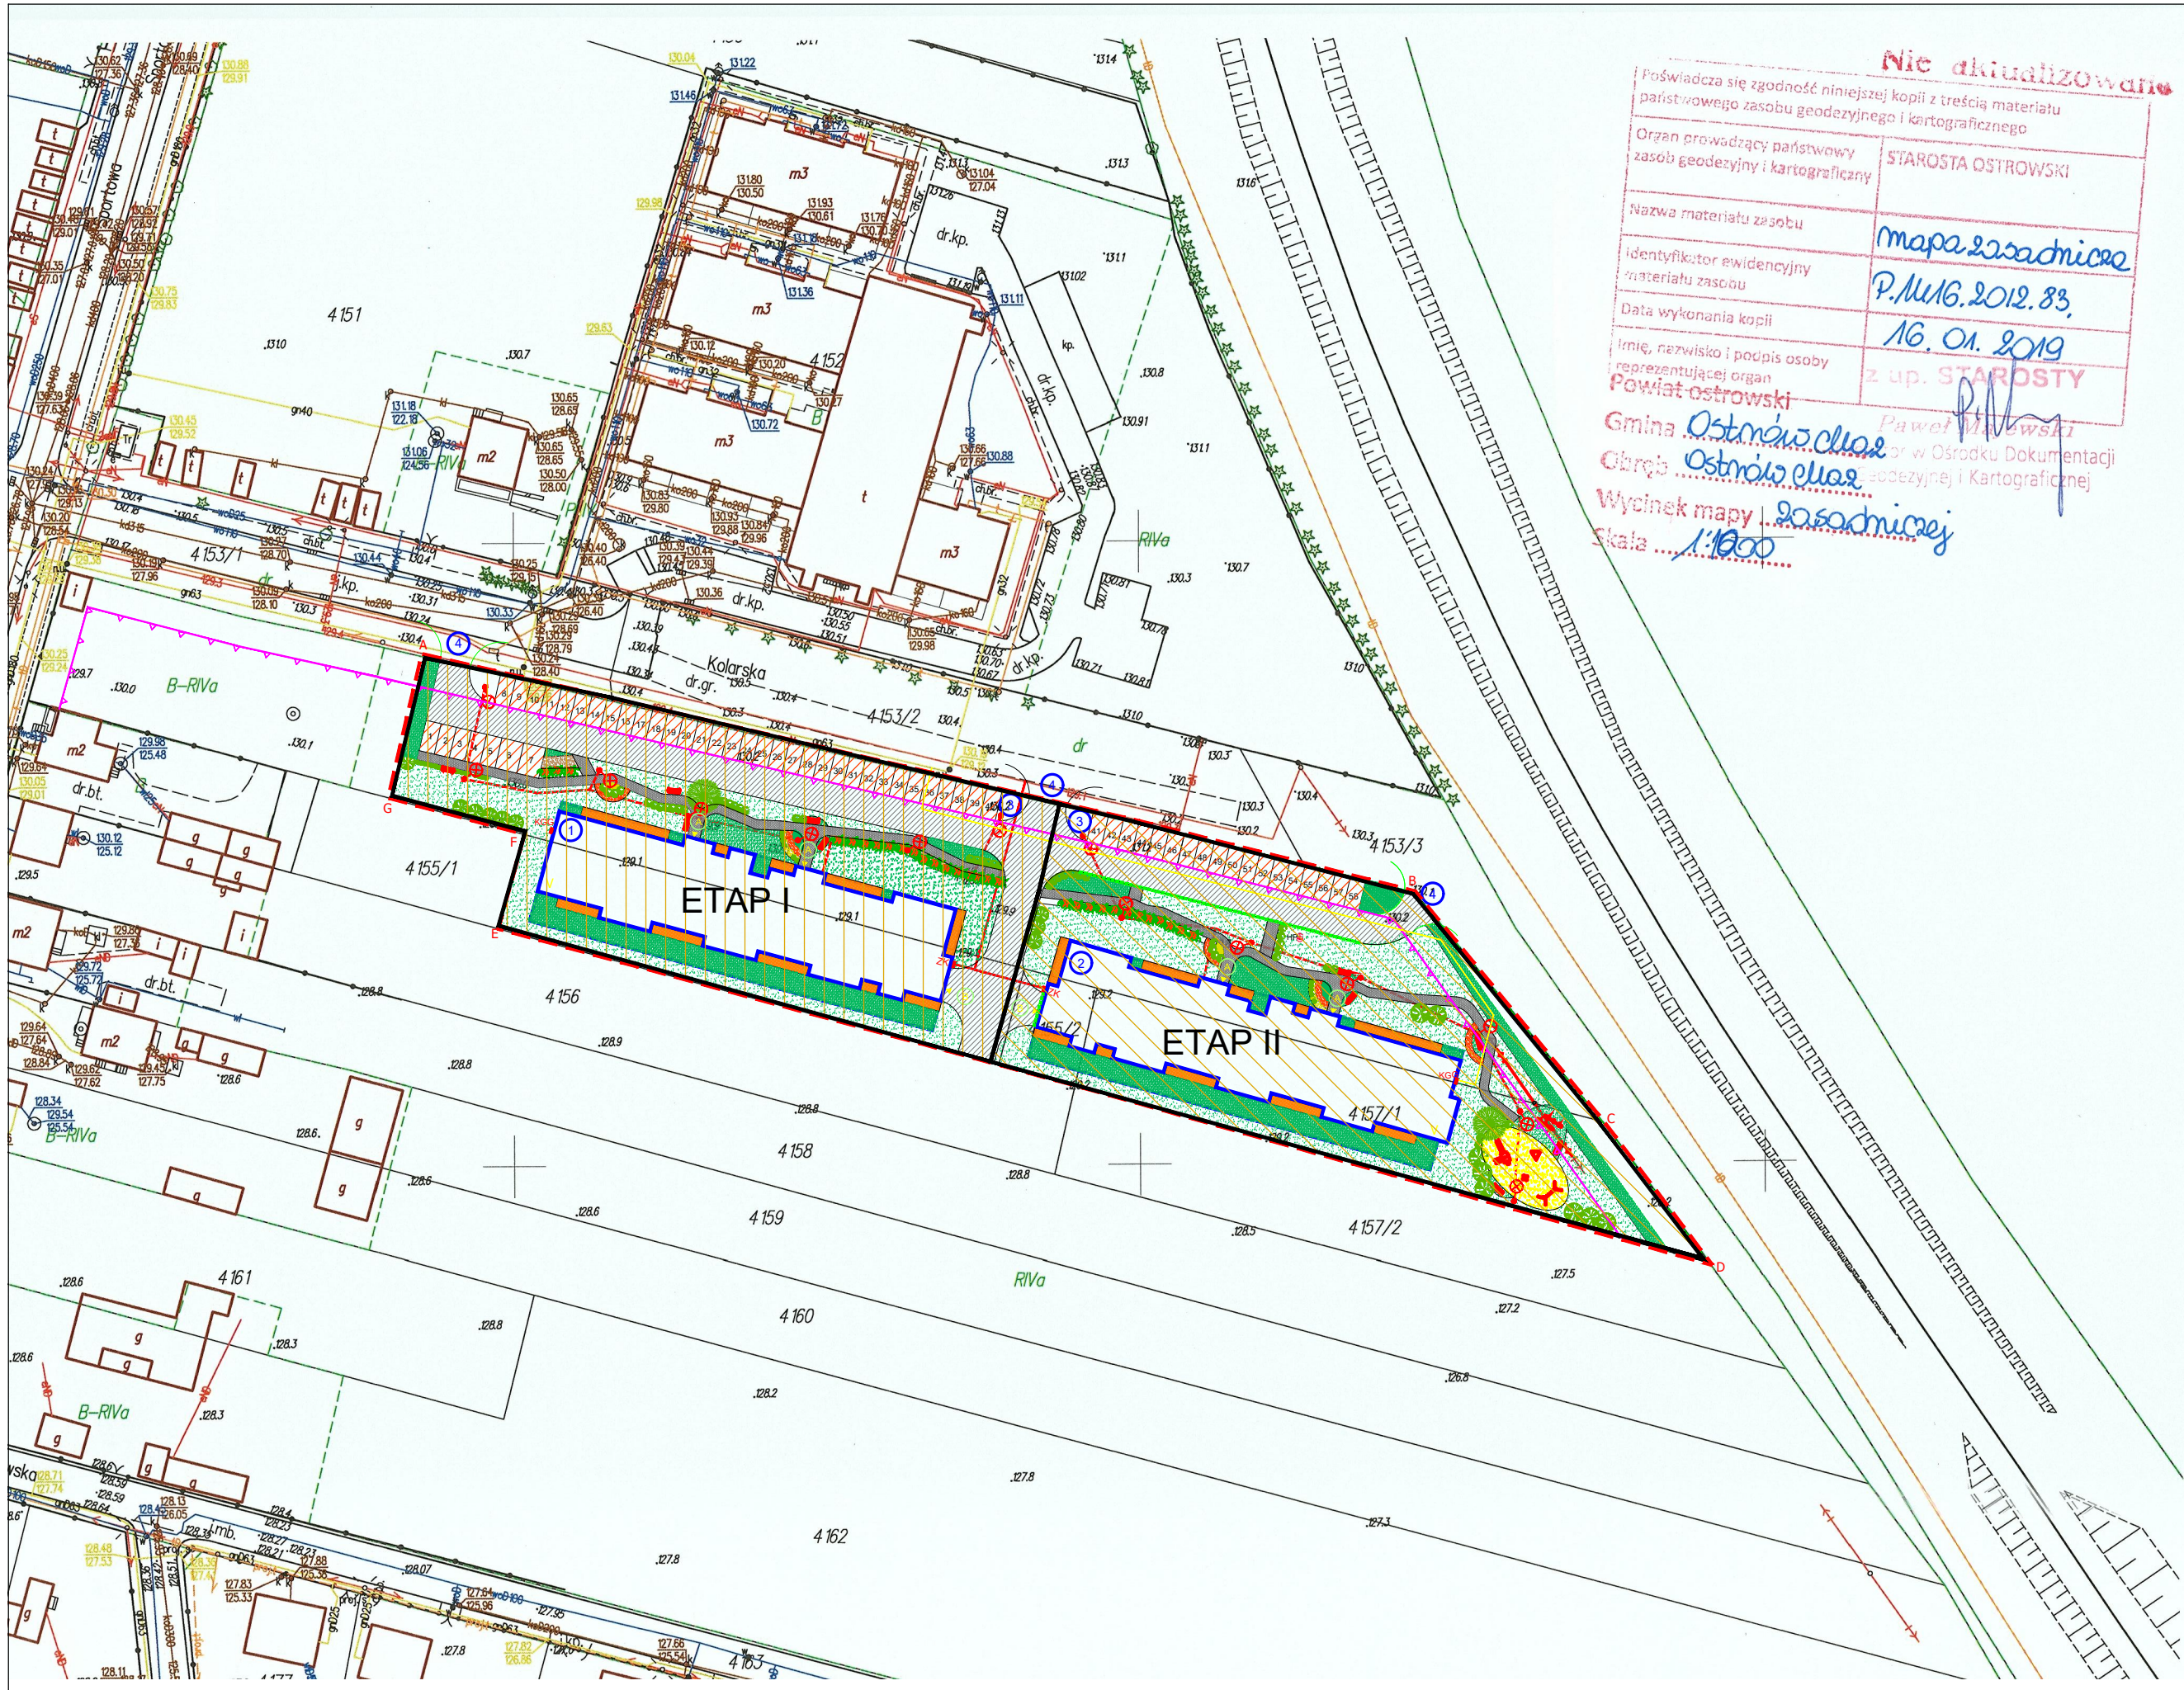

Nie aktualizowane

Poświadczam zgodność niniejszej kopii z treścią materiału państwowego zasobu geodezyjnego i kartograficznego

Organ prowadzący państwowy zasób geodezyjny i kartograficzny	STAROSTA OSTROWSKI
Nazwa materiału zasobu	mapa zasadnicza
Identyfikator ewidencyjny materiału zasobu	P.1116.2012.83
Data wykonania kopii	16. 01. 2019
Imię, nazwisko i podpis osoby reprezentującej organ	z up. STAROSTY


Powiat ostrowski

Gmina Ostrowiec Świętokrzyski

Obwód Ostrowiec Świętokrzyski

Wycinek mapy zasadniczej

Skala 1:1000

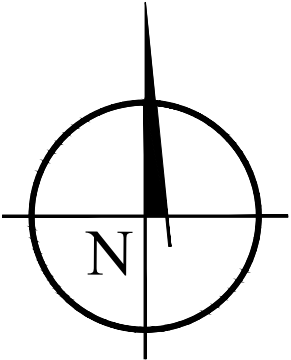

PROJEKT ZAGOSPODAROWANIA TERENU

- ETAPY REALIZACJI -

Skala 1:1000

OBIEKT: Kompleks budynków mieszkalnych wielorodzinnych z garażami podziemnymi i budynkiem usługowym oraz infrastrukturą techniczną (instalacje zewnętrzne: wodociągowa, kanalizacja sanitarnej, deszczowej, elektryczna, gazowa), towarzyszącym zagospodarowaniem terenu oraz wewnętrznym układem komunikacyjnym i miejscami postojowymi

ADRES: Ostrow Mazowiecka, ul. Kolarska dz. nr 4154, 4155/1, 4155/2, 4157/1

INWESTOR: WRI-DEVELOPER Sp. z o.o., Sp.k ul. Powst. Wielkopolskich 7A/48 06-400 Ciechanów

LEGENDA	
1	PROJEKTOWANY BUDYNEK MIESZKALNY WIELORODZINNY NR 1 Z GARAŻEM PODZIEMNYM
2	PROJEKTOWANY BUDYNEK MIESZKALNY WIELORODZINNY NR 2 Z GARAŻEM PODZIEMNYM
3	PROJEKTOWANE MIEJSCE GROMADZENIA ODPADÓW
4	PROJEKTOWANY ZJAZD Z DROGI PUBLICZNEJ
---	ZAKRES OPRACOWANIA
	PROJEKTOWANE CHODNIKI Z KOSTKI BRUKOWEJ
	PROJEKTOWANE MIEJSCA POSTOJOWE Z KOSTKI BRUKOWEJ
	PROJEKTOWANE UTWARDZONE CIĄGI PIESZO-JEZDNE
	PROJEKTOWANE TERENY ZIELENI (BIOLOGICZNIE CZYNNE)
	PROJEKTOWANE TERENY ZIELENI (KWIATY, BYLINY)
	ISTNIEJĄCA ZABUDOWA SĄSIEDNIA
	PROJEKTOWANE DRZEWIA
	PROJEKTOWANE KRZEWY

DEVELOPER

WRI-DEVELOPER Sp. z o.o. Sp. k.

ul. Powstańców Wielkopolskich 7A/48

06-400 Ciechanów

tel. 608 533 411

tel. (023) 683 10 33

fax. (023) 683 10 32

www.wri-developer.pl

biuro@wri-developer.pl

NIP: 566-201-40-37 REGON: 364222106 KRS: 0000513018

JEDNOSTKA PROJEKTOWA

WRI-PROJEKT Sp. z o.o.

ul. Powstańców Wielkopolskich 7A/48

06-400 Ciechanów

tel. (023) 683 10 33

fax. (023) 683 10 32

biuro@wri-projekt.pl

www.wri-projekt.pl

NIP: 566-201-42-37 REGON: 361200995 KRS: 0000552089

Adres inwestycji :
Ostrów Mazowiecka, ul. Kolarska, dz. nr 4154, 4155/1, 4155/2, 4157/1

Opis :
Kompleks budynków mieszkaniowych wielorodzinnych z garażami podziemnymi i budynkiem usługowym oraz infrastrukturą techniczną (instalacje zewnętrzne: wodociągowa, kanalizacja sanitarnej, deszczowej, elektryczna, gazowa), towarzyszącym zagospodarowaniem terenu oraz wewnętrznym układem komunikacyjnym i miejscami postojowymi

Przedmiot :
Koncepcja urbanistyczno-architektoniczna – etapy realizacji całej inwestycji

Zagospodarowanie terenu

Asystent projektanta : mgr inż. Aldona Krogulska

Projektant : mgr inż. arch. Andrzej Tromski
Nr upr. MA/136/08

Projektant : mgr inż. arch. Jacek Jaskiewicz
Nr upr. Cie-76/91

Studium:
Koncepcja urbanistyczno-arch.

Data:
27 marca 2019r.

Specjalność:
Zagospodarowanie terenu

Skala:
1:1000

Numer rysunku:
KUA-ZT-03