


PROJEKT ZAGOSPODAROWANIA
ZBIORCZA PLANSZA UZBROJENIA TERENU skala 1:500

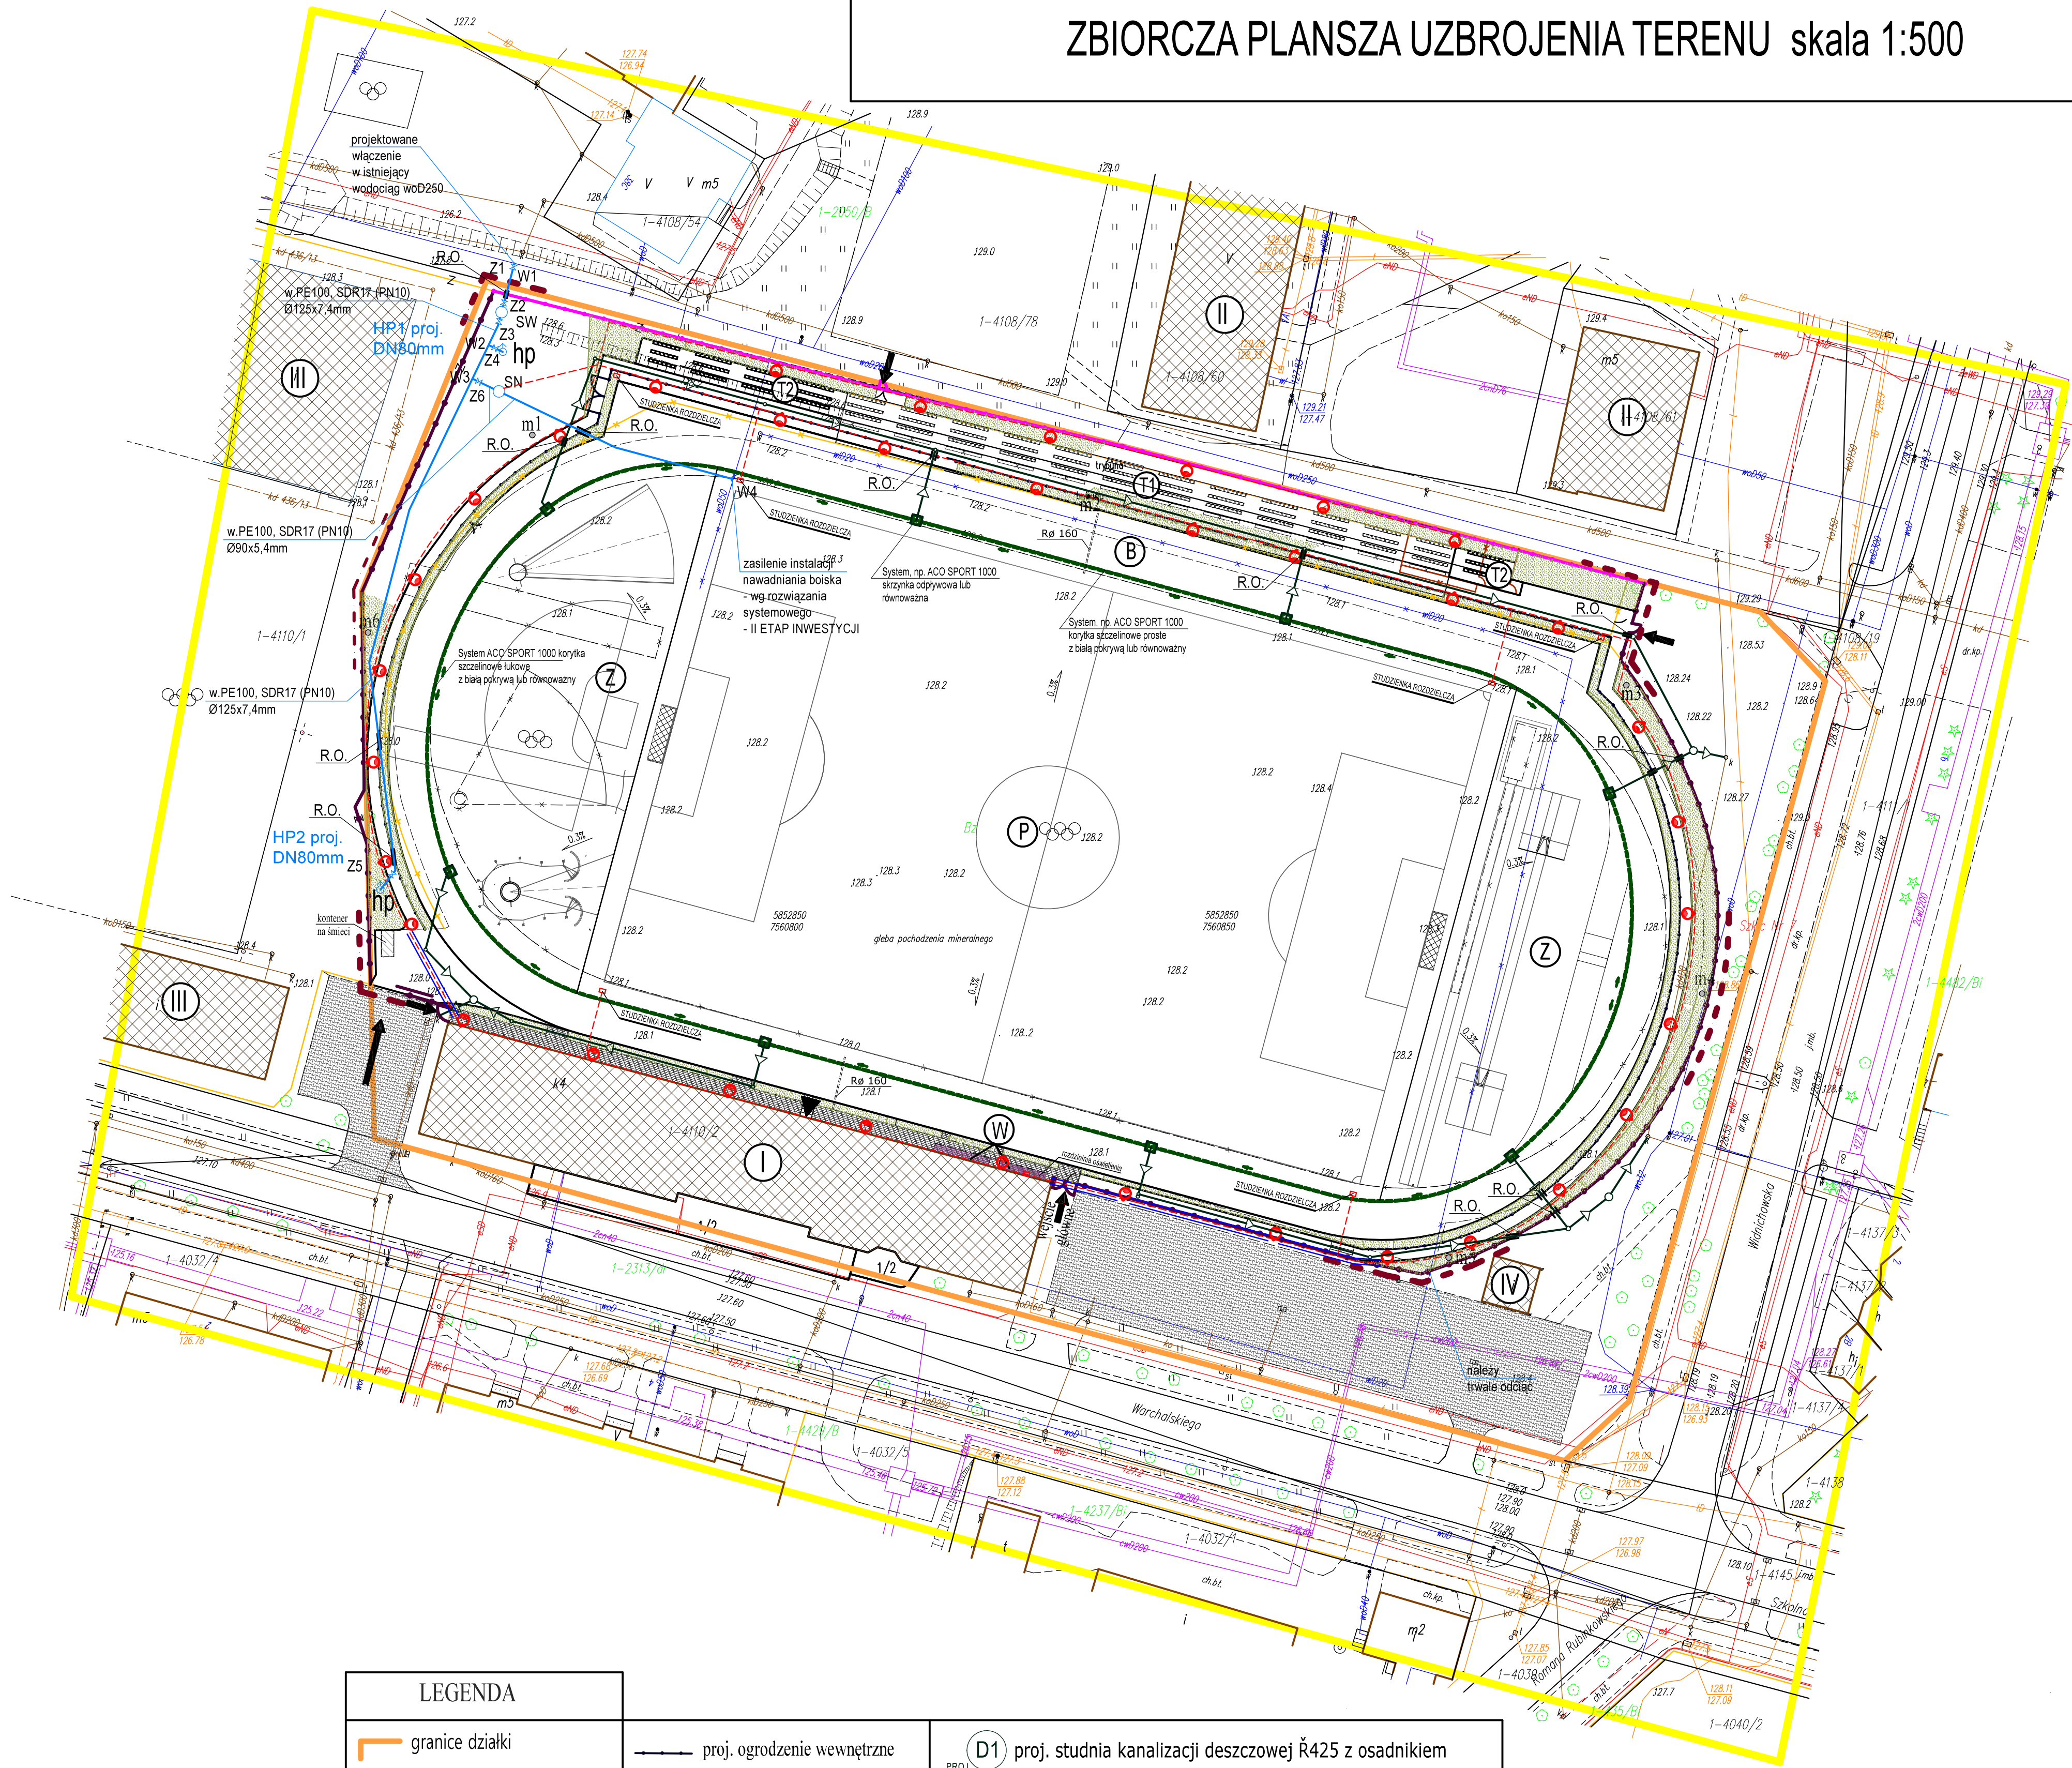

LEGENDA	
	graniece działki
	graniece opracowania
	boiska do piłki nożnej
	proj. bieżnia lekkoatletyczna
	istniejące trybuny (demontaż ławek z 1 rzędu)
	doprojektowane trybuny (ławki przeniesione z 1 rzędu)
	zakola do urządzeń lekkoatletycznych
	przeniesione windy dla trenera i zawodników rezerwowych
	proj. stojak na rowery

	proj. ogrodzenie wewnętrzne
	proj. ogrodzenie zewnętrzne
	modernizowane ogrodzenie wewnętrzne - sektor dla gości
	istn. ogrodzenie zewnętrzne
	istn. chodnik z kostki betonowej
	proj. chodnik z kostki betonowej
	zieleni towarzysząca
	wjazd na teren stadionu
	wejścia na teren stadionu
	m4,5,6 maszty stalowe istniejące
	m1,2,3 maszty stalowe przeniesione
	proj. hydrant

	proj. studnia kanalizacji deszczowej R425 z osadnikiem
	proj. studnia kanalizacji deszczowej R1000 z osadnikiem
	proj. kanalizacja deszczowa
	proj. odwodnienie liniowe
	projektowana skrzynka odpływowa od odwodnienia liniowego
	projektowane przyłącze wodociągowe
	projektowana studnia wodomierzowa do opomiarowania hydrantów
	projektowany hydrant zewnętrzny naziemny DN80mm
	projektowana studnia do montażu instalacji do nawadniania boiska
	projektowana linia energetyczna
	rura ochronna DVK 75
	studzienka sportfix z pokrywą przeznaczona pod ruch pieszych
	rura ochronna ø 160 (dł. 1m poza bieżnię)

OBIEKTY SĄSIEDNIE			
	budynek MOSiR-u		budynki szkolne
	bud. mieszkalne wielorodzinne		budynek gospodarczy
OSTPROJEKT Inwestycje, Projekty, Szkolenia 07 - 410 Ostrołęka ul. Kilińskiego 32A tel./fax (29)764 57 99			
Nazwa rys. PROJEKT ZAGOSPODAROWANIA - ZBIORCZA PLANSZA UZBROJENIA TERENU		Nr rys. Z-3	
Nazwa inwestycji: REMONT STADIONU MIEJSKIEGO W OSTROWI MAZOWIECKIEJ		Skala: 1:500	
Adres inwestycji: działki nr 4110/2 ul. Warchalskiego, Ostrow Mazowiecka		Inwestor: MIASTO OSTROW MAZOWIECKA ul. 3 Maja 07-300 Ostrow Mazowiecka	
Zespół projektowy: proj. mgr inż. arch. Wojciech Zawarko asystent proj.: inż. Liliana Fuksinska		Specjalność: arch. St-626/83 arch. MAZ/0001/ZO0A/10	
Data: 2018r.		Projektant: [Signature]	