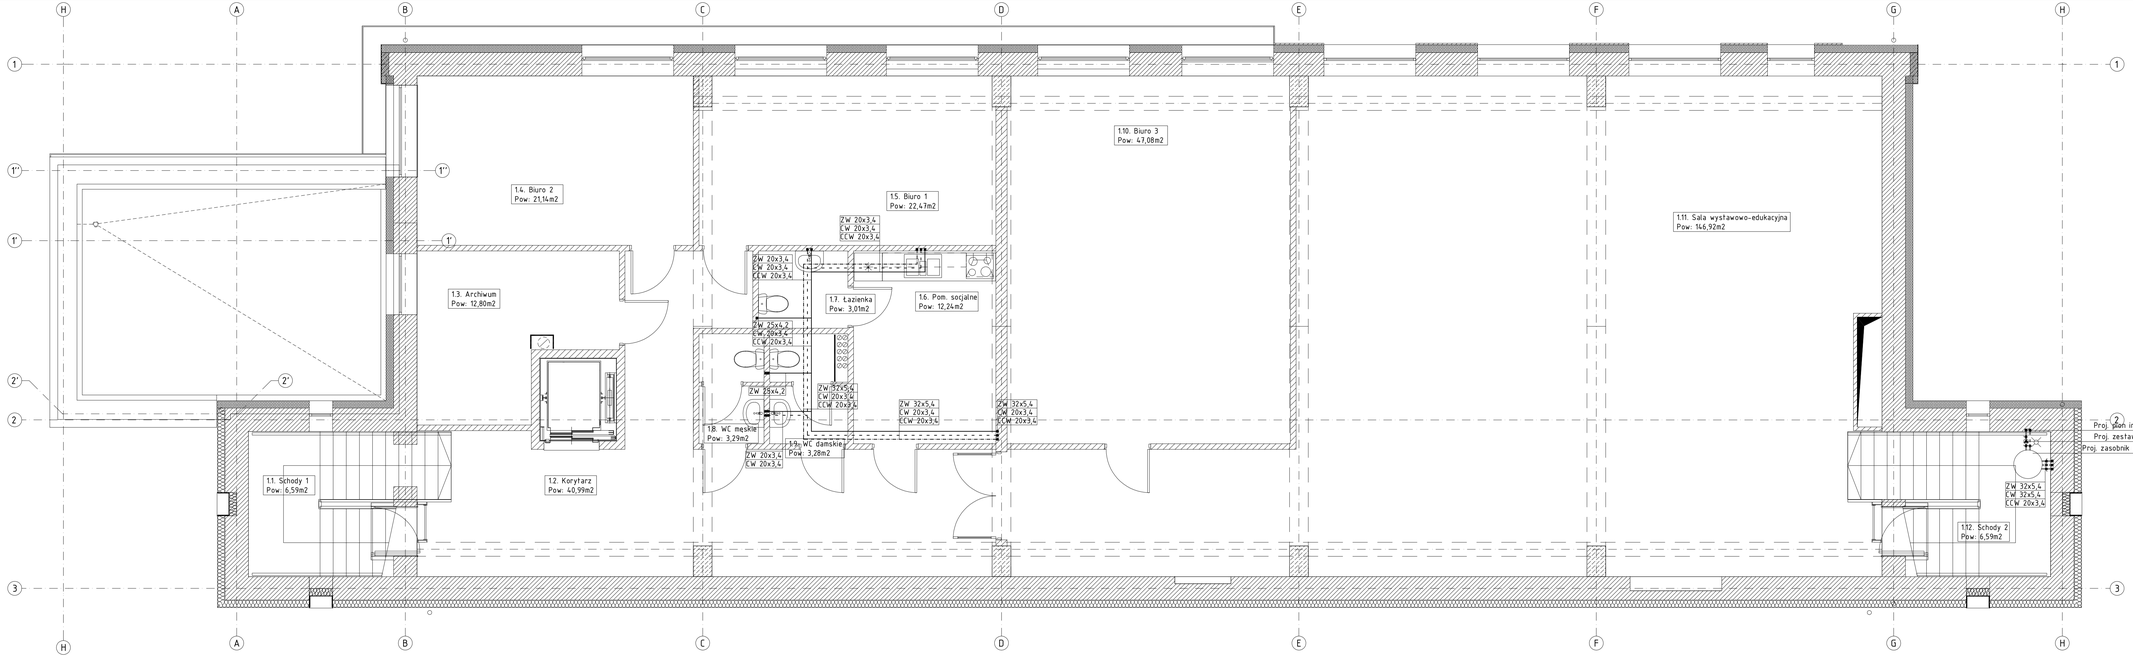

LEGENDA:

——— woda zimna

– – – – – woda ciepła

– – – – – – – woda cyrkulacyjna

Do zasobnika c.w.u. należy podłączyć zestaw składający się z jednego kolektora słonecznego zlokalizowanego, na dachu budynku. Kolektor słoneczny zamontować po południowej stronie dachu. Instalację solarną wykonać z rur miedzianych zaizolowanych otulin z kauczuku. Instalację solarną napełnić roztworem glikolu.

Inwestor: Miasto Ostrów Mazowiecka
ul. 3 Maja 66
07-300 Ostrów Mazowiecka

Nazwa zadania: **Przebudowa i modernizacja budynku dawnej elektrowni w ramach projektu "Kultura pod napięciem"**

Lokalizacja: Ostrów Mazowiecka, ul. 11 Listopada
działka nr ew. 1685/22

Nazwa i adres pracowni: **Pracownia Autorska Architektury-Lucian Chojnowski**
07-409 Ostrołęka, ul. Jerozolimskiego 56, NIP 758-190-28-85
tel. 0-29) 64 24 001, kom. 600 050 597,
e-mail: arch.lucian.chojnowski@gmail.com

projektował: **mgr inż. Grzegorz Gorczyński**
Uprawnienia - MAZ/0335/PWOS/08
w specjalności sanitarnej,
członek Mazowieckiej Okręgowej
Izby Architektów MAZ/OIA/0962/06

sprawdzający: **mgr inż. Jan Nabiałek**
Uprawnienia - MAZ/0439/PWOS/08
w specjalności sanitarnej,
członek Mazowieckiej Okręgowej
Izby Architektów MAZ/OIA/0237/01

współpraca: ———

Nazwa Rysunku: **Rzut piętra**
- instalacja wodociągowa

Rysunek nr: **S-5**

Branża: Sanitarna

Etap projektu: Projekt budowlany

Data: Wrzesień 2017

Skala: **1:50**

Uwaga: Niniejsza dokumentacja projektowa jest chroniona prawem autorskim. Kopiowanie, powielanie, rozpowszechnianie oraz wykorzystywanie w całości lub w części bez zgody autora projektu jest zabronione.