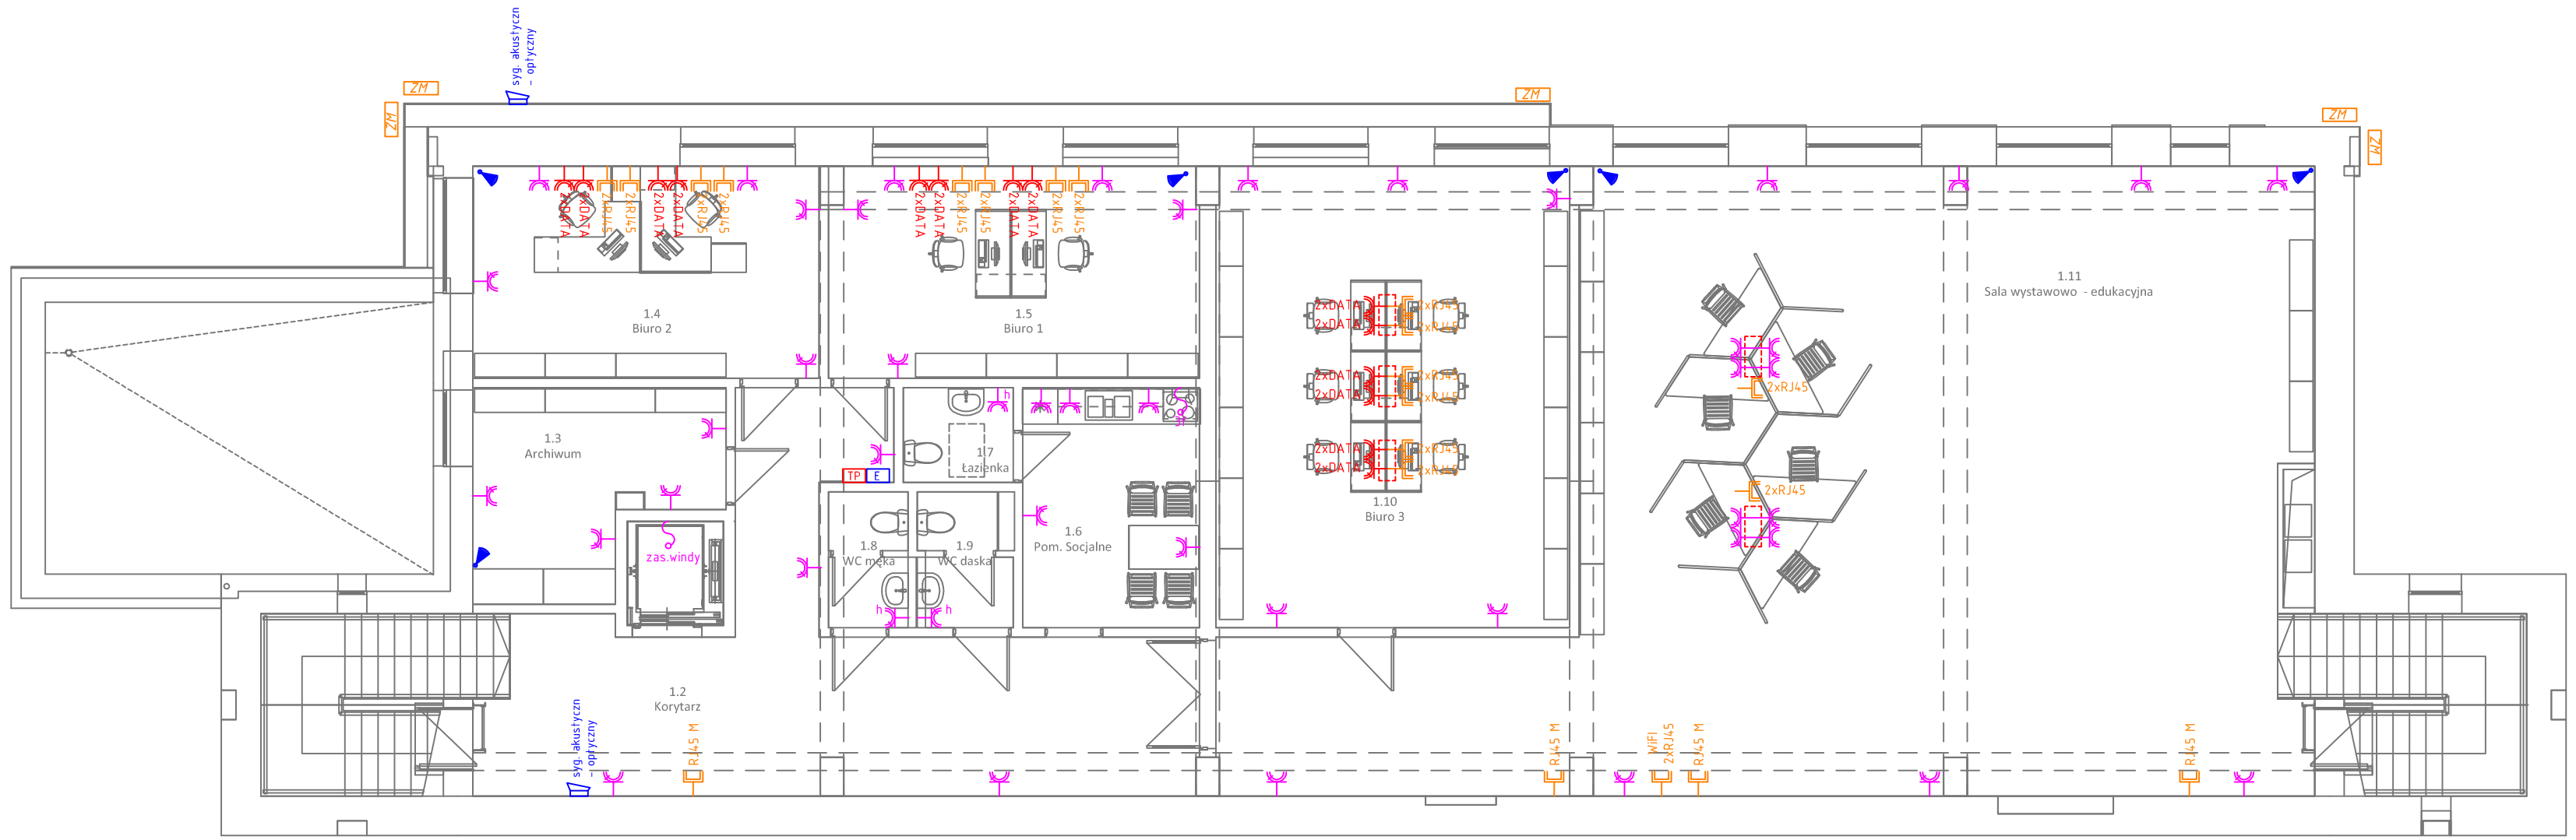

LEGENDA

TP	Tablica piętrowa
2xRJ45	Gniazdo wewnętrzne 2xRJ45 LAN
2xRJ45 WiFi	Gniazdo wewnętrzne 2xRJ45 WiFi
2xRJ45 M	Gniazdo wewnętrzne 2xRJ45 monitoring
	Gniazdo podwójne wtykowe 16A
DATA	Gniazdo wtykowe 16A dedykowane/rezerwowane
	Gniazdo wtykowe 16A min. IP44
	Punktowy czujnik PIR
E	Ekspander instalacji sygnalizacji włamań
ZM	Puszka instalacyjna zewnętrzna monitoringu
	Sygnalizator optyczno - akustyczny

Inwestor:

Miasto Ostrów Mazowiecka
Ul. 3 maja 66
07-300 Ostrów Mazowiecka

Inwestycja:

PRZEBUDOWA I MODERNIZACJA BUDYNKU DAWNEJ ELEKTROWNI W RAMACH PROJEKTU "KULTURA POD NAPIĘCIEM"

Lokalizacja:
Ostrów Mazowiecka, ul. 11 Listopada
działka nr ew. 1685/22

Biuro Projektów:
Pracownia Autorska Architektury-Lucjan Chojnowski
07-409 Ostrołęka, ul.Skrzetuskiego 34, NIP 758-100-26-35
tel. (0-29) 64 24 001, kom. 603 050 597, e-mail: lucjanchojnowski@.pl

projektant:
mgr inż. Robert Wawrzyński
upr. MAZ/0608/PODE/13
w specjalności instalacyjnej w zakresie sieci, instalacji i urz. odzeń elektrycznych i elektroenergetycznych

sprawdzający:
mgr inż. Tomasz Samełko
upr. MAZ/0151/PWOE/ 08
w specjalności instalacyjnej w zakresie sieci, instalacji i urz. odzeń elektrycznych i elektroenergetycznych

współpraca:

Nazwa Rysunku:
RZUT I PIĘTRO - INSTALACJE ELEKTRYCZNE

Rysunek nr:
E06

Branża: ELEKTRYCZNA
Faza projektu: Projekt budowlany
Data: Wrzesień 2017
Skala: 1:100

Uwaga! Niniejsza dokumentacja ani żadna jej część nie może być powielana ani rozpowszechniana za pomocą urządzeń elektronicznych, kopiujących, nagrywających i innych bez pisemnej zgody właściciela praw autorskich.