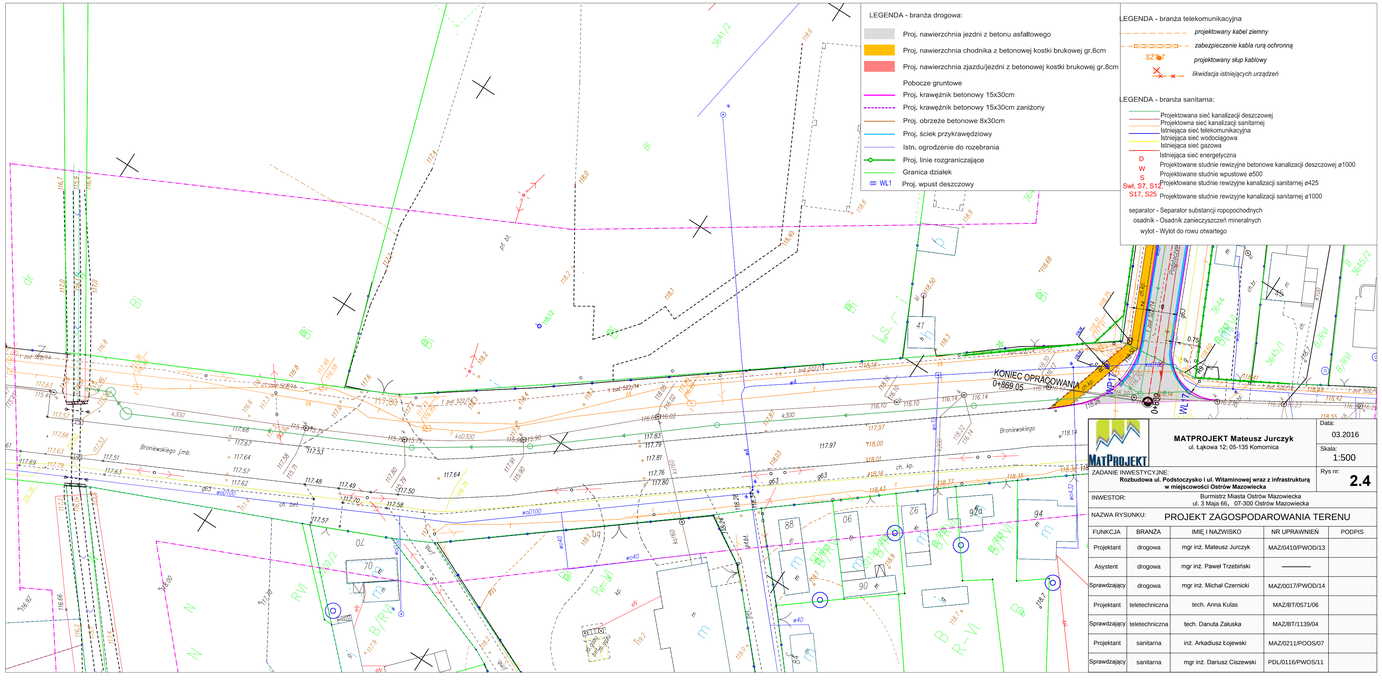

MATPROJEKT Mateusz Jurczyk
ul. Łąkowa 12, 05-135 Komornica

Data: 03.2016
Skala: 1:500
Rys nr: **2.4**

ZADANIE INWESTYCYJNE:
Rozbudowa ul. Podstoczyńskiej i ul. Wiatrowej wraz z infrastrukturą w miejscowości Ostrów Mazowiecka

INWESTOR: Burmistrz Miasta Ostrów Mazowiecka
ul. 3 Maja 66, 07-300 Ostrów Mazowiecka

NAZWA RYSUNKU: **PROJEKT ZAGOSPODAROWANIA TERENU**

FUNKCJA	BRANŻA	IMIĘ I NAZWISKO	NR UPRAWNIEŃ	PODPIS
Projektant	drogowa	mgr inż. Mateusz Jurczyk	MAZ/0410/PWOD/13	
Asystent	drogowa	mgr inż. Paweł Trzebiński	———	
Sprawdzający	drogowa	mgr inż. Michał Czernicki	MAZ/0017/PWOD/14	
Projektant	teletechniczna	tech. Anna Kulas	MAZ/BT/0571/06	
Sprawdzający	teletechniczna	tech. Danuta Załuska	MAZ/BT/1139/04	
Projektant	sanitarna	inż. Arkadiusz Łojewski	MAZ/0211/POOS/07	
Sprawdzający	sanitarna	mgr inż. Dariusz Ciszewski	PDL/0116/PWOS/11	