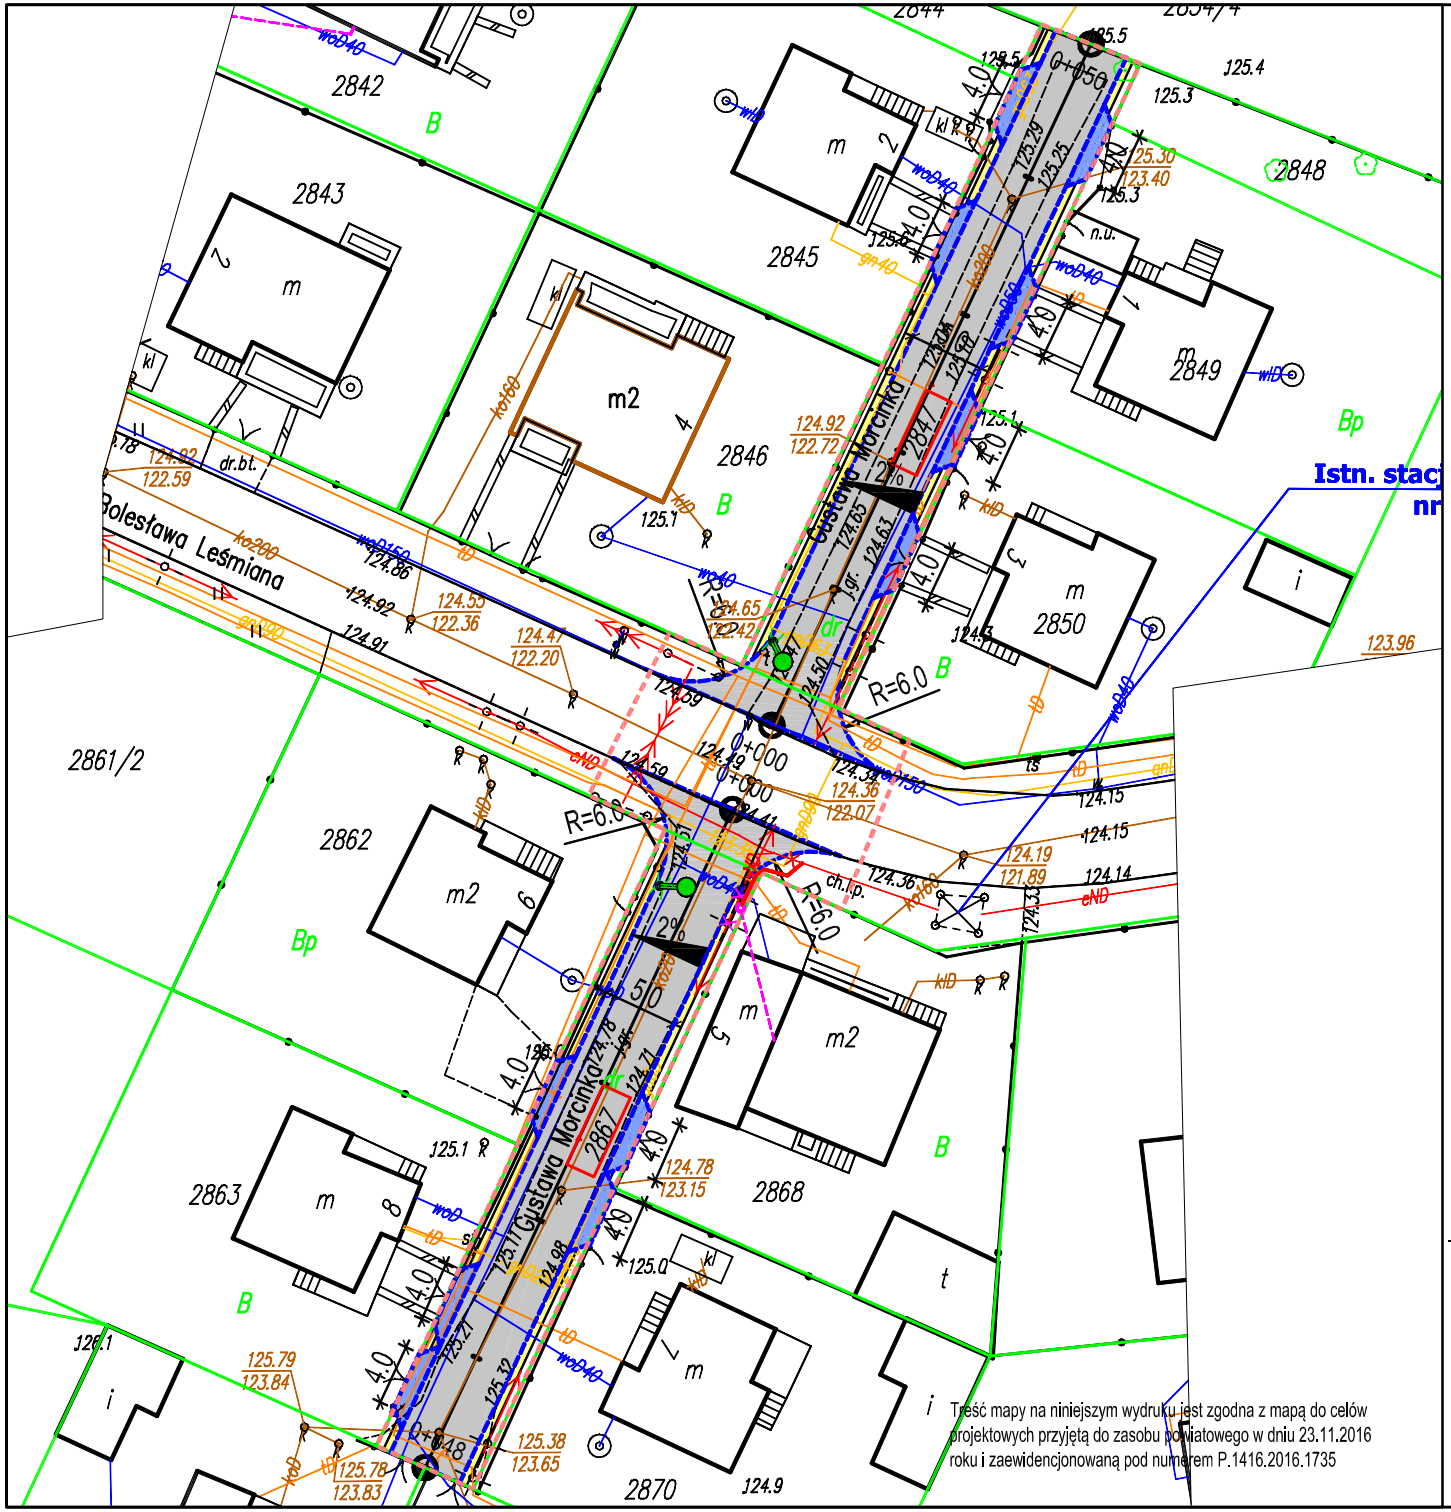


LEGENDA

- GRANICA DZIAŁKI
- OBSZAR INWESTYCJI
- 3054 — NUMER DZIAŁKI OBJĘTEJ OPRACOWANIEM
- PROJEKTOWANA NAWIERZCHNIA JEZDNI
- PROJEKTOWANE ZJAZDY
- PROJEKTOWANA OPASKA
- OBRZEŻE BETONOWE
- KRAWĘŻNIK WTOPIONY (3CM) – krawędź jezdni
- PROJ. WPUST DESZCZOWY
- PROJ. SIEĆ KANALIZACJI DESZCZOWEJ
- ISTN. SIEĆ WODOCIĄGOWA
- ISTN. SIEĆ KANALIZACJI SANITARNEJ
- ISTN. SIEĆ ELEKTROENERGETYCZNA
- ISTN. SIEĆ TELETECHNICZNA
- ISTN. SIEĆ GAZOWA
- ISTNIEJĄCY SŁUP ELEKTRYCZNY DO LIKWIDACJI
- PROJ. SŁUP ELEKTRYCZNY

Treść mapy na niniejszym wydruku jest zgodna z mapą do celów projektowych przyjętą do zasobu powiatowego w dniu 23.11.2016 roku i zaewidencjonowaną pod numerem P.1416.2016.1735

PRAWA AUTORSKIE ZASTRZEŻONE

| | | | |
|---|---|---|---|
| Jednostka projektowa: NADZORY BUDOWLANE I BHP ŁUKASZ KOZAK<br>UL. KORCZAKA 2A/8<br>10-086 OLSZTYN | | Inwestor: MIASTO OSTRÓW MAZOWIECKA<br>UL. 3 MAJA 66<br>07-300 OSTRÓW MAZOWIECKA | |
| Nazwa zadania: | BUDOWA ULICY GUSTAWA MORCINKA W OSTROWI MAZOWIECKIEJ DŁUGOŚCI 98M WRAZ Z BUDOWĄ ODWODNIENIA I PRZEBUDOWĄ KOLIZJI | | Branża: wielobranżowy<br>Skala: 1:500 |
| Tytuł rysunku: | PLAN ZAGOSPODAROWANIA TERENU | | |
| Projektował: branża drogowa | mgr inż. Renata Kozak WAM/0128/POOD/10 | Podpis: | |
| Sprawdził: branża drogowa | mgr inż. Mariusz Raszkiewicz WAM/0129/POOD/10 | Podpis: | |
| Projektował: branża sanitarna | mgr inż. Bartosz Szewczyk WAM/0023/POOS/08 | Podpis: | |
| Sprawdził: branża sanitarna | mgr inż. Grzegorz Kowalewski WAM/0022/POOS/08 | Podpis: | |
| Projektował: branża elektryczna | mgr inż.Jan Kondak SUW-5/23 | Podpis: | Data: 01.2017 |
| Sprawdził: branża elektryczna | mgr inż. Andrzej Drozdowski SUW-149/92 | Podpis: | Nr rysunku: 2.0 |