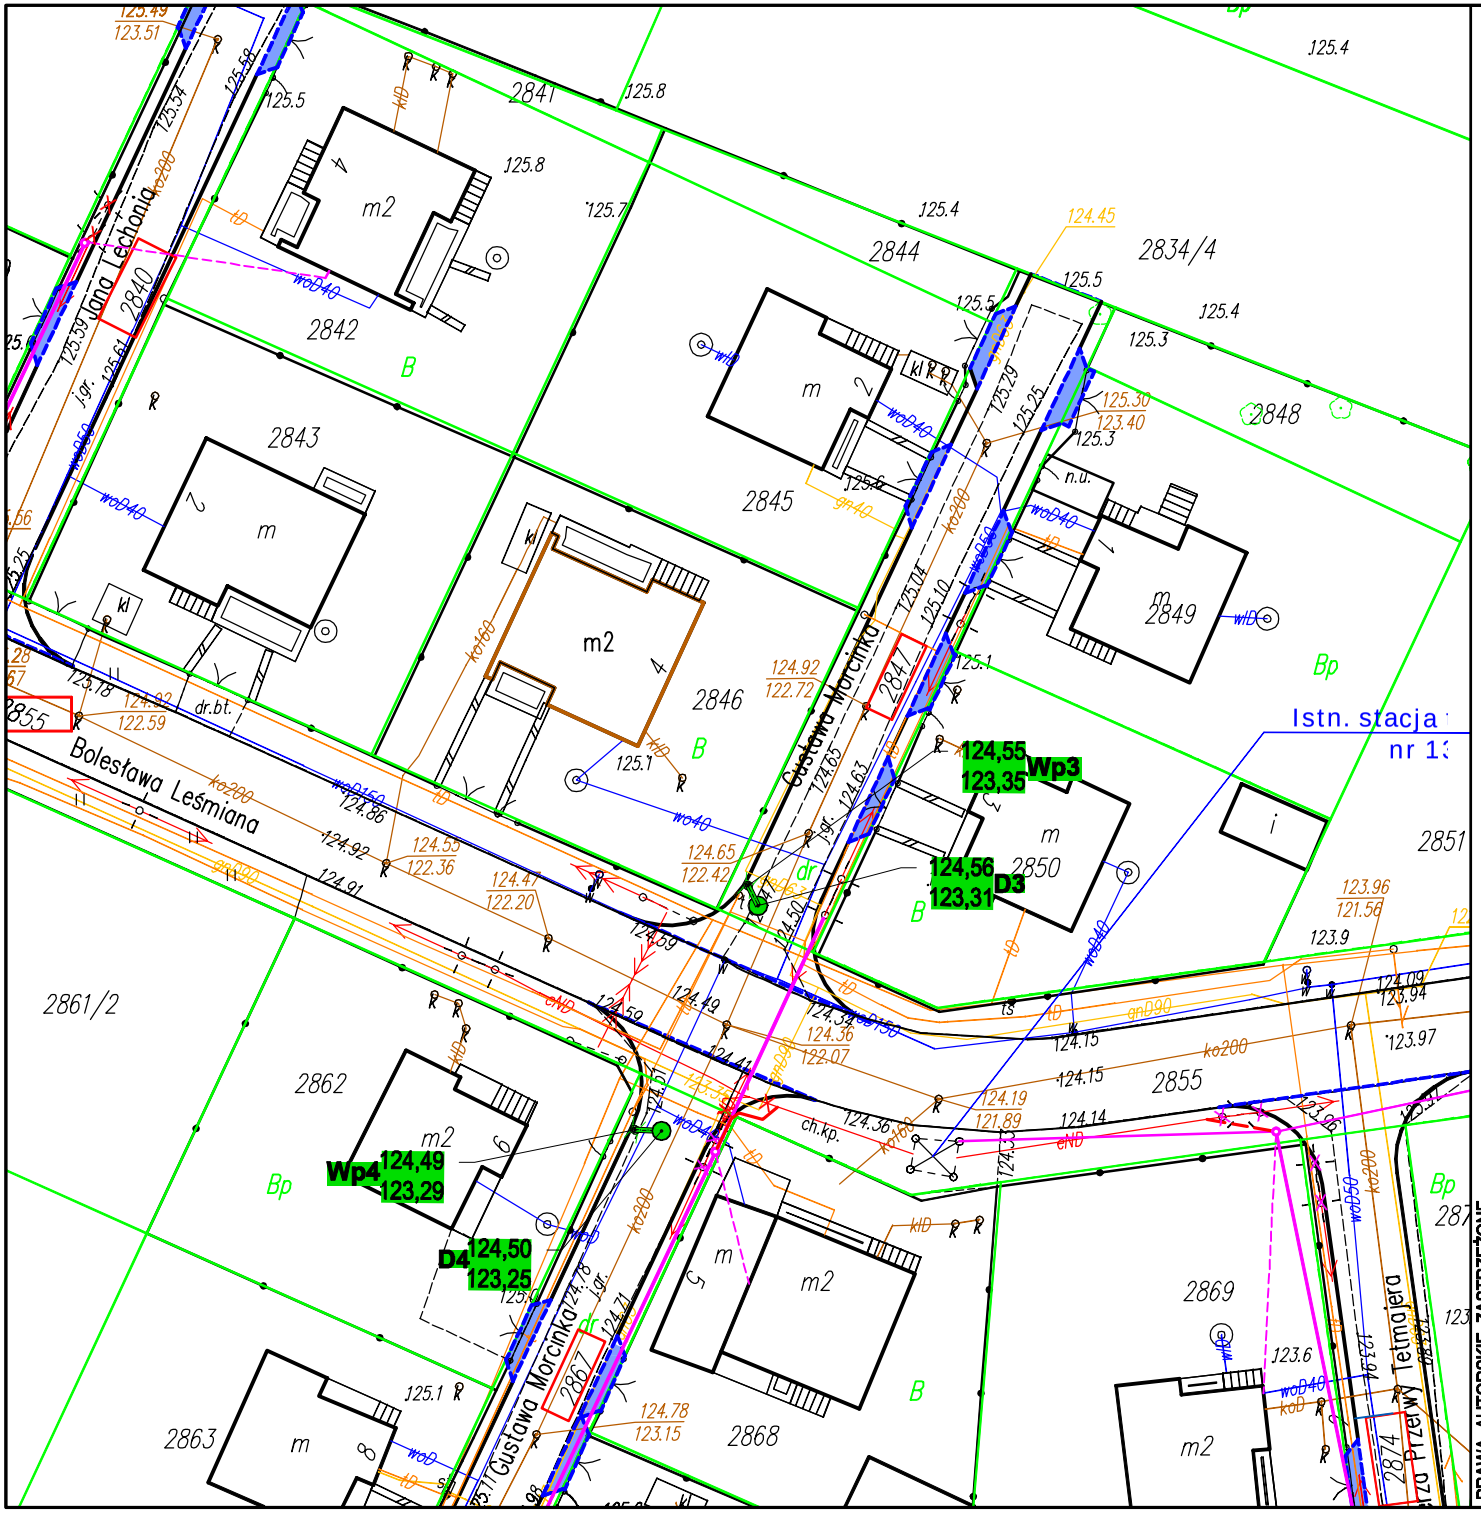

LEGENDA

- GRANICA DZIAŁKI
- 3054 — NUMER DZIAŁKI OBJĘTEJ OPRACOWANIEM
- PROJEKTOWANE ZJAZDY
- KRAWĘŻNIK WTOPIONY (4CM) – krawędź jezdni
- PROJ. WPUST DESZCZOWY
- PROJ. SIEĆ KANALIZACJI DESZCZOWEJ
- ISTN. SIEĆ WODOCIĄGOWA
- ISTN. SIEĆ KANALIZACJI SANITARNEJ
- ISTN. SIEĆ ELEKTROENERGETYCZNA
- ISTN. SIEĆ TELETECHNICZNA
- ISTN. SIEĆ GAZOWA
- ISTN. SIEĆ ELEKTROENERGETYCZNA DO LIKWIDACJI
- ISTNIEJĄCY SŁUP ELEKTRYCZNY DO LIKWIDACJI
- PROJ. SŁUP ELEKTRYCZNY
- PROJ. LINIA NAPOWIETRZNA NN

PRAWA AUTORSKIE ZASTRZEŻONE

Jednostka projektowa: NADZORY BUDOWLANE I BHP ŁUKASZ KOZAK, UL. KORCZAKA 2A/8, 10-086 OLSZTYN		Inwestor: MIASTO OSTRÓW MAZOWIECKA, UL. 3 MAJA 66, 07-300 OSTRÓW MAZOWIECKA	
Nazwa zadania: BUDOWA ULICY MORCINKA W OSTROWI MAZOWIECKIEJ			Branża: sanitarna
Tytuł rysunku: PLAN ZAGOSPODAROWANIA TERENU			Skala: 1:500
Projektował: branża sanitarna	mgr inż. Bartosz Szewczyk WAM/0023/POOS/08	Podpis:	Data: 01.2017
Sprawdził: branża sanitarna	mgr inż. Grzegorz Kowalewski WAM/0022/POOS/08	Podpis:	Nr rysunku: 1.0