WYKONAWCA DOKUMENTACJI

ZKM-ASIS Sp. z o.o.

ZKM – ASIS Sp. z o.o.
ul. Żurawia 71, 15-540 Białystok, tel. +48 85 722 27 24, fax. +48 85 722 27 25,
biuro@zkm-asis.pl, www.zkm-asis.pl
Biuro Warszawa. D.M KLIF, ul. Okopowa 58/72, 01-042 Warszawa.
Mira Baczewska – Architekt tel.+48 536 000 312 | mira.baczewska@zkm-asis.pl

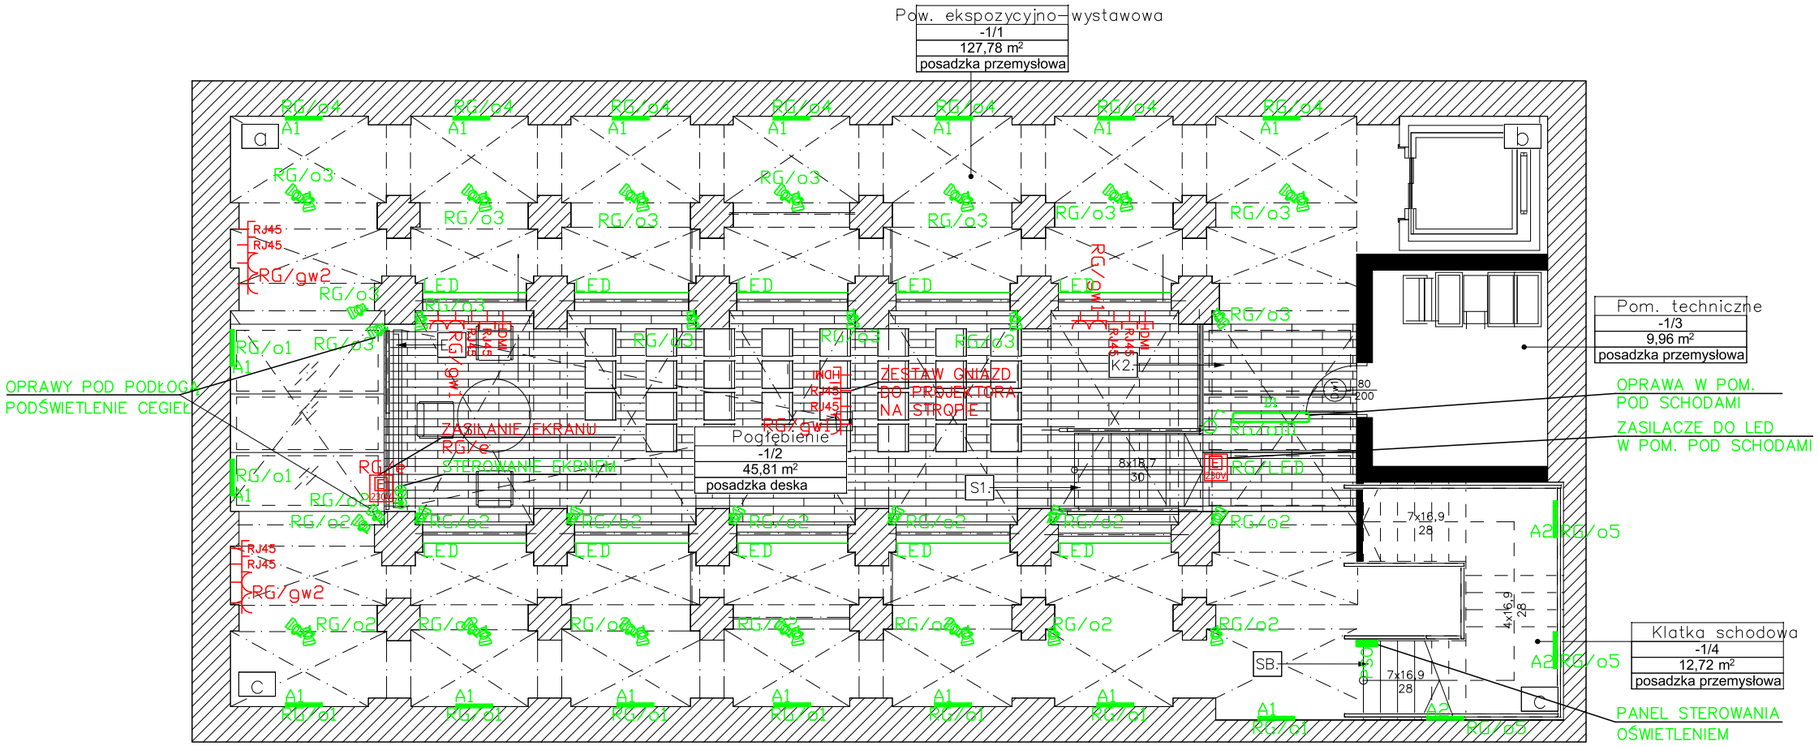

- Łącznik świecznikowy
- Łącznik pojedyńczy
- Przycisk zwierny
- Łącznik schodowy
- Przycisk zwierny podwójny

LEGENDA:

- RJ45 — gniazdo 1xRJ45 U/Utp kat 5e
- HDMI — gniazdo HDMI
- 230V — gniazdo 230V
- 230V IP44 — gniazdo 230V IP44
- 400V / 230V — Wypust 1-faz./3faz. zgodnie z DTR udzqdzenia z zapasem przewodu o dł. 2m

D1 — Oprawa Oświetleniowa
LED V1 5200LM PC OPAL E IP65 840 / L-1200

Oprawa oświetleniowa LED 3000LM DALI 840
montaż do stropu (baza podwójna i pojedyncza)
kolor czarny

A1 — Oprawa oświetleniowa naścienna LED 2200lm PLX
DALI (rosył światła dół i do przodu)

A2 — Oprawa oświetleniowa naścienna LED 4400lm PLX
DALI (rosył światła góra dół)

LED — Oprawa oświetleniowa montowana w posadzce,
profil aluminium przesłona mleczna
2m osłonka mleczna, taśma LED 3,72 W/mb DC24V
487lm/m IP67

Uwaga:

1. W pomieszczeniach wilgotnych stosować osprzęt bryzgoszczelny.
2. Przewodów elektrycznych nie wolno układać bezpośrednio na drewnie.
3. Przewody na drewnie należy układać w rurach elektrointalacyjnych.
4. Instalację elektryczną zasilającą klimatyzację wykonać zgodnie z opracowaniem dotyczącym instalacji sanitarnych.
5. Zachować odległość umożliwiającą bezpieczną eksploatację instalacji elektrycznych i wentylacyjnych oraz innych instalacji sanitarnych.
6. Gniazda wtykowe w łaziekach należy instalować na wysokości 1,1-1,4 m oraz z zachowaniem stref bezpieczeństwa.
7. Do zasilenia urządzeń technologicznych stosować gniazda wtykowe.
8. Wszystkie korytka elektryczne i teletechniczne objąć systemem połączeń wyrównawczych.
9. Należy wykonać lokalne połączenia wyrównawcze rur i innych metalowych elementów.
10. **Przed przystąpieniem do realizacji projektu Kierownik robót elektrycznych powinien porozumieć sie z Inwestorem, celem ustalenia ostatecznej lokalizcaji gniazd wtykowych oraz osprzętu oświetleniowego. Lokalizację gniazd wtykowych ustalić w oparciu o ostateczną aranżację pomieszczeń.**

Wszystkie nazwy własne zostały użyte jako przykładowe.
Dopuszcza się stosowanie rozwiązań zamiennych o parametrach niegorszych, niż urządzenia wymienione w dokumentacji projektowej.

INWESTOR

MIASTO OSTRÓW MAZOWIECKA
07-300 OSTRÓW MAZOWIECKA UL. 3 MAJA 66

NAZWA OBIEKTU	Projekt adaptacji wnętrz zabytkowego budynku Jatek w Ostrowi Mazowieckiej.		
ADRES OBIEKTU	07-300 Ostrów Mazowiecka, ul. Pocztowa 12, działka nr ewid.1692: 1688/49; jednostka ewid. Ostrów Maz. (141601_1), obręb ewid. Ostrów Mazowiecka (0001) ,		
DATA: 2018-02-06	FAZA PROJEKTU: PROJEKT WYKONAWCZY	BRANŻA: ELEKTRYCZNA	SKALA: 1:100
PROJEKTANT: mgr inż. EMIL BURSIEWICZ upr. nr PDL/0159/PWBE/16 PODPIS:		WSPÓŁPRACA: mgr inż. ŁUKASZ JABŁOŃSKI PODPIS:	
TYTUŁ RYSUNKU RZUT PIWNICY INSTALACJA ELEKTRYCZNA			NR RYS. E01