WYKONAWCA DOKUMENTACJI

ZKM-ASIS Sp. z o.o.

ZKM – ASIS Sp. z o.o.
ul. Żurawia 71, 15-540 Białystok, tel. +48 85 722 27 24, fax. +48 85 722 27 25,
biuro@zkm-asis.pl, www.zkm-asis.pl
Biuro Warszawa. D.M KLIF, ul. Okopowa 58/72, 01-042 Warszawa.
Mira Baczewska – Architekt tel.+48 536 000 312 | mira.baczewska@zkm-asis.pl

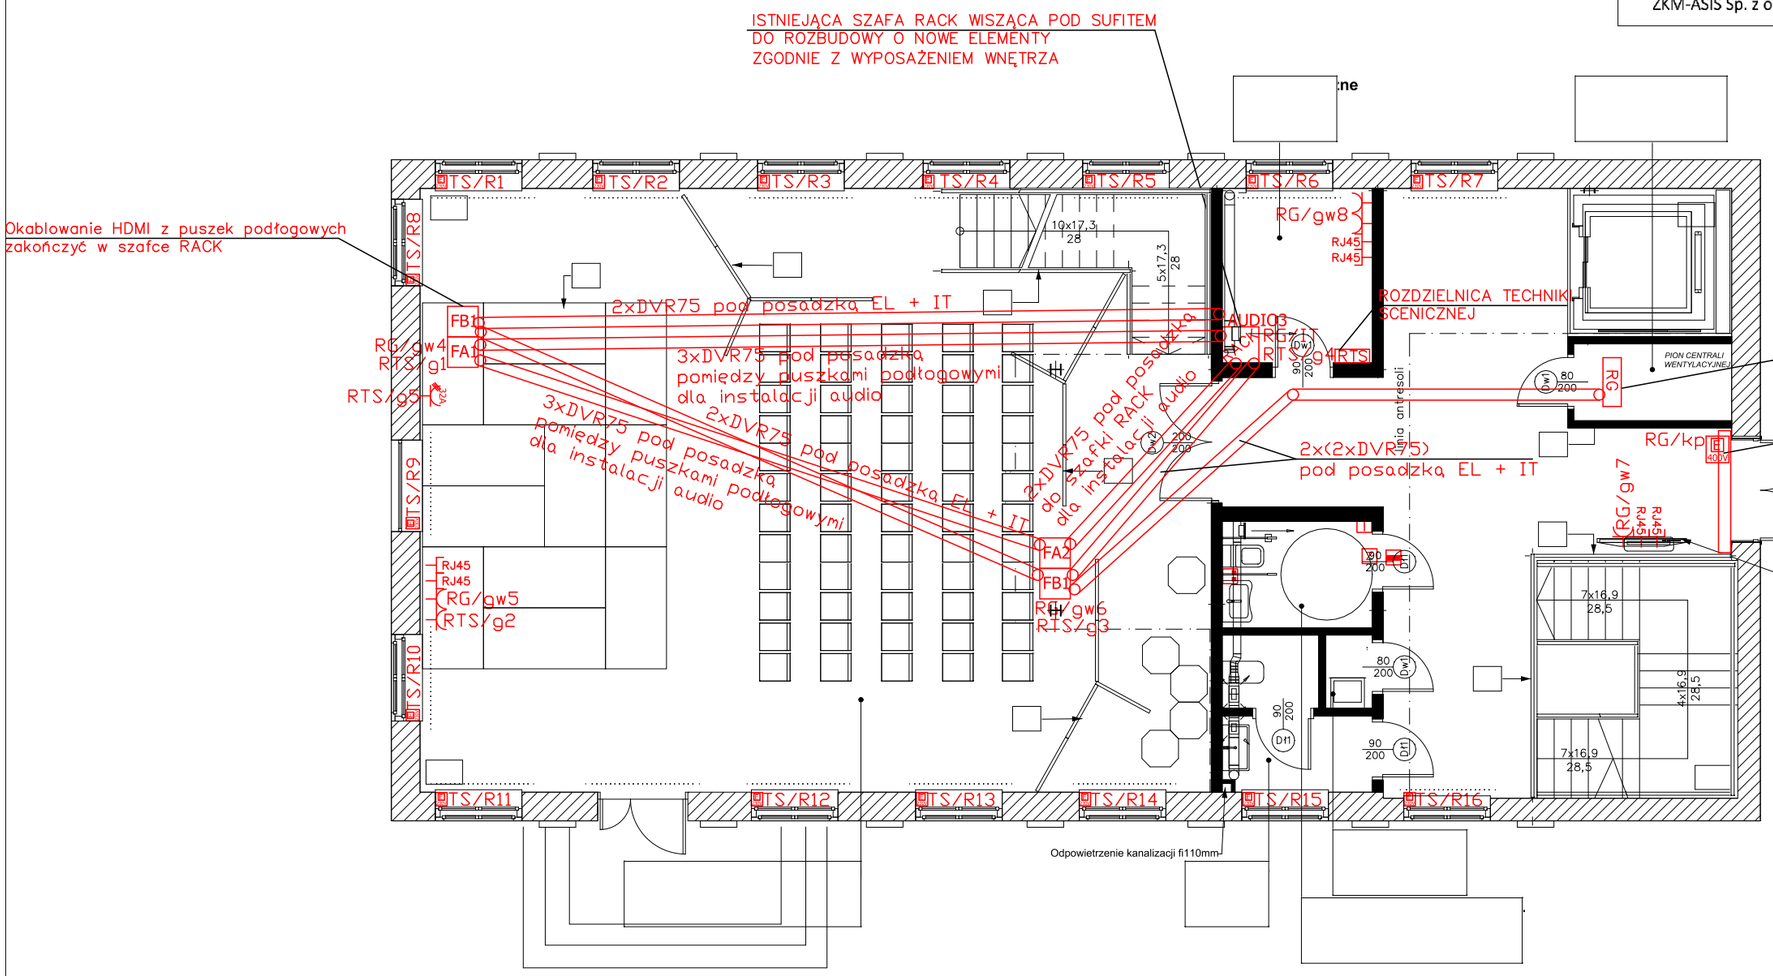

LEGENDA:

SYSTEM PRZYZYWOWY

- przycisk pociągowy (np. Ensto FAP 3002)
- kasownik (np. Ensto FEH 1001)
- buczek z lampką (np. Ensto FIM 1200)
- Z – zasilacz 230/24V
- okablowanie YTDY 8x0,5mm

Z – zasilanie 230V AC z obwodu oświetlenia

RJ45 – gniazdo 1xRJ45 U/Utp kat 5e

gniazdo 230V

gniazdo 230V IP44

32A – gniazdo 400V 32A

E 400V E 230V – Wypust 1-faz./3faz. zgodnie z DTR udządzenia z zapasem przewodu o dł. 2m

FB1 – Puszka podłogowa 12 modułowa wyposażona w 6xGn.230V + 2xRJ45 + HDMI

Uwaga:
1. W pomieszczeniach wilgotnych stosować osprzęt bryzgoszczelny.
2. Przewodów elektrycznych nie wolno układać bezpośrednio na drewnie.
3. Przewody na drewnie należy układać w rurach elektrointalacyjnych.
4. Instalację elektryczną zasilającą klimatyzację wykonać zgodnie z opracowaniem dotyczącym instalacji sanitarnych.
5. Zachować odległość umożliwiającą bezpieczną eksploatację instalacji elektrycznych i wentylacyjnych oraz innych instalacji sanitarnych.
6. Gniazda wtykowe w łaziekach należy instalować na wysokości 1,1-1,4 m oraz z zachowaniem stref bezpieczeństwa.
7. Do zasilenia urządzeń technologicznych stosować gniazda wtykowe.
8. Wszystkie korytka elektryczne i teletechniczne objąć systemem połączeń wyrównawczych.
9. Należy wykonać lokalne połączenia wyrównawcze rur i innych metalowych elementów.
10. Przed przystąpieniem do realizacji projektu Kierownik robót elektrycznych powinien porozumieć sie z Inwestorem, celem ustalenia ostatecznej lokalizcaji gniazd wtykowych oraz osprzętu oświetleniowego. Lokalizację gniazd wtykowych ustalić w oparciu o ostateczną aranżację pomieszczeń.

Wszystkie nazwy własne zostały użyte jako przykładowe. Dopuszcza się stosowanie rozwiązań zamiennych o parametrach niegorszych, niż urządzenia wymienione w dokumentacji projektowej.

INWESTOR

MIASTO OSTRÓW MAZOWIECKA
07-300 OSTRÓW MAZOWIECKA UL. 3 MAJA 66

NAZWA OBIEKTU	***Projekt adaptacji wnętrz zabytkowego budynku Jatek w Ostrowi Mazowieckiej.***
ADRES OBIEKTU	**07-300 Ostrów Mazowiecka, ul. Pocztowa 12, działka nr ewid.1692: 1688/49; jednostka ewid. Ostrów Maz. (141601_1), obręb ewid. Ostrów Mazowiecka (0001) ,**

DATA: 2018-02-06	FAZA PROJEKTU: PROJEKT WYKONAWCZY	**BRANŻA: ELEKTRYCZNA**	SKALA: 1:100

PROJEKTANT: **mgr inż. EMIL BURSIEWICZ** **upr. nr PDL/0159/PWBE/16** PODPIS:

WSPÓŁPRACA: **mgr inż. ŁUKASZ JABŁOŃSKI** PODPIS:

TYTUŁ RYSUNKU **RZUT PARTERU INSTALACJA GNIAZDOWA** NR RYS. E03