

UCHWAŁA NR LI/238/2014
RADY MIASTA OSTRÓW MAZOWIECKA

z dnia 29 stycznia 2014 r.

w sprawie wyrażenia zgody na przebudowę Pomnika Powstania Styczniowego 1863r. przy ul. Gen. Wł. Sikorskiego róg ul. E. Orzeszkowej w Ostrowi Mazowieckiej.

Na podstawie art. 18 ust. 2 pkt 13 ustawy o samorządzie gminnym (t.j. Dz. U. z 2013r. poz. 594 z późn. zm.) Rada Miasta Ostrów Mazowiecka uchwala, co następuje:

§ 1.

Rada Miasta Ostrów Mazowiecka wyraża zgodę na przebudowę Pomnika Powstania Styczniowego 1863r. przy ul. Gen. Wł. Sikorskiego róg ul. E. Orzeszkowej w Ostrowi Mazowieckiej na działce nr 532/13 stanowiącej własność Miasta Ostrów Mazowiecka, zgodnie z projektem budowlanym stanowiącym załącznik do niniejszej uchwały.

§ 2.

Wykonanie uchwały powierza się Burmistrzowi Miasta Ostrów Mazowiecka.

§ 3.

Uchwała wchodzi w życie z dniem podjęcia.

Przewodniczący Rady Miasta

Krzysztof Listwon



Atelier ZETTA

ul. Suraska 2/11, 15-422 Białystok
tel: +48 85 742 49 49, +48 85 742 43 68, fax: +48 85 742 43 69, e-mail: zetta@zetta.com.pl

ul. Pratulińska 10/2, 03-511 Warszawa
tel: +48 22 812 64 67, fax: +48 22 812 47 48, e-mail: atelier@zetta.com.pl
www.zetta.com.pl

PROJEKT BUDOWLANY

PRZEBUDOWA POMNIKA POWSTANIA STYCZNIOWEGO 1863R.

PRZY UL. GEN. WŁ. SIKORSKIEGO RÓG UL. E. ORZESZKOWEJ W OSTROWI MAZOWIECKIEJ

NA DZIAŁCE NR 532/13

ZAMAWIAJĄCY:

MIASTO OSTRÓW MAZOWIECKA
ul. 3 Maja 66
07-300 Ostrów Mazowiecka

AUTOR ARCHITEKTURY :

mgr inż. arch. ZENON W. ZABAGŁO
upr.proj. UAN.V-7342/3/65/93
członek DOIA nr DS-0850

mgr inż. arch. ANETA KARCZEWSKA

mgr inż. arch. Zenon W. Zabagło
upr. do projektowania
w spec. architektonicznej
nr UAN.V-7342/3/65/93

**MIASTO
OSTRÓW MAZOWIECKA**
07-300 Ostrów Mazowiecka
ul. 3 Maja 66
tel. /29/ 679 54 00, fax /29/ 679 54 70 lub 80
NIP 759-162-00-88 REGON 550687860

Białystok – Ostrów Maz., 21.10. 2013 r.

BURMISTRZ
Władysław Krzyżanowski

DIECEZIA ŁOMŻYŃSKA
PARAFIA RZYMSKOKATOLICKA
pw. Wniebowzięcia NMP
w Ostrowi Mazowieckiej
07-300 OSTRÓW MAZOWIECKA
ul. 3 Maja Nr 3 tel. 29 644 09 09

**PROJEKT BUDOWLANY
PRZEBUDOWA POMNIKA POWSTANIA STYCZNIOWEGO 1863 R.
PRZY UL. GEN. WŁ. SIKORSKIEGO RÓG UL. E. ORZESZKOWEJ
W OSTROWI MAZOWIECKIEJ**

ZAWARTOŚĆ OPRACOWANIA

I. Część opisowa

Opis techniczny

- a) Projekt zagospodarowania terenu
- b) Projekt architektoniczno-budowlany

II. Informacja BIOZ

- 1. Strona tytułowa.
- 2. Część opisowa.

III. Załączniki formalno-prawne

- 1. Zestawienie projektantów i oświadczenia projektantów zgodnie z art. 20 ust.4 Prawa budowlanego (Dz.U. nr 243 z 2010 r., poz. 1623).
- 2. Opinia Rady Ochrony Pamięci Walk i Męczeństwa o znaku R-IV/583/AZ/5247/2013 z dnia 11 grudnia 2013r.
- 3. Uprawnienia projektantów.
- 4. Przynależność projektantów do izb projektowania.

IV. Część graficzna

- | | |
|------------------------------------|-------|
| 1. Projekt zagospodarowania terenu | 1:500 |
| 2. Rzut placu | 1:50 |
| 3. Przekrój 1-1 | 1:25 |
| 4. Widoki | 1:25 |

PROJEKT BUDOWLANY
PRZEBUDOWA POMNIKA POWSTANIA STYCZNIOWEGO 1863 R.
PRZY UL. GEN. WŁ. SIKORSKIEGO RÓG UL. E. ORZESZKOWEJ
W OSTROWI MAZOWIECKIEJ

Na rogu skrzyżowania ulic znajduje się istniejący krzyż stalowy osadzony na kamieniu – pomnik jest oznaczony datą 1882 r. Projektuje się wykonanie nowego zagospodarowania terenu, remont istniejącego pomnika, wprowadzenie kamienia pamiątkowego, nawierzchnia z płyt granitowych i kostki granitowej oraz zieleń ozdobna w tle pomnika.

Właścicielem nieruchomości jest Miasto Ostrów Mazowiecka. Teren inwestycji stanowi obszar niewielkiego narożnego skwerku z pamiątkowym krzyżem i zielenią niską, który przylega do ogrodzenia działki posesji prywatnej z domem jednorodzinnym przy pasie drogowym skrzyżowania ul. Gen. Wł. Sikorskiego róg ul. E. Orzeszkowej. Po granicy występuje ogrodzenie w/w posesji z kształtowników stalowych malowanych farbą olejną. Nieruchomość stanowią grunty klasyfikowane jako Bi.

Na terenie nie występuje infrastruktura techniczna ani zieleń wysoka.

Projektowane zamierzenie inwestycyjne

Na podstawie uzgodnień z Inwestorem proponuje się miejscowe zmiany w zagospodarowaniu terenu.

W miejscu istniejącego placu projektuje się nowe zagospodarowanie terenu; remont istniejącego krzyża, usytuowanie nowego elementu z kamieniem pamiątkowym upamiętniającym 150 Rocznicę Wybuchu Powstania Styczniowego 1863r. oraz nawierzchnię i zieleń ozdobną.

Zmiany w zagospodarowaniu terenu zakresu inwestycji :

- Rozbiórka miejscowa istniejącej nawierzchni, usunięcie zieleni i korekta usytuowania pomnika.
- Plac utwardzony z płyt i kostki granitowej.
- Obelisk kamienny z tablicą pamiątkową.
- Zieleń.

Obszar oddziaływania obiektu zamyka się na terenie własnej działki. Pomnik położony na terenie inwestycji nie jest wpisany do rejestru zabytków, nie widnieje w ewidencji zabytków, nie znajduje się w strefie ochrony konserwatorskiej centrum miasta Ostrów Mazowiecka, nie leży w strefie ochronnej innych obiektów.

Roboty budowlane zaprojektowano zgodnie z obowiązującymi przepisami i normami, a w szczególności zgodnie z :

- rozporządzeniem Ministra Infrastruktury z dnia 12 kwietnia 2002 r. w sprawie warunków technicznych, jakim powinny odpowiadać budynki i ich usytuowanie (Dz.U. nr 75 poz. 690 z 2002r z późniejszymi zmianami),
- ustawą z dnia 07 lipca 1994r. Prawo Budowlane (Dz.U. Nr 243 z 2010 r., poz. 1623),
- z tekstem i rysunkiem miejscowego planu zagospodarowania przestrzennego.

**PROJEKT BUDOWLANY
PRZEBUDOWA POMNIKA POWSTANIA STYCZNIOWEGO 1863 R.
PRZY UL. GEN. WŁ. SIKORSKIEGO RÓG UL. E. ORZESZKOWEJ
W OSTROWI MAZOWIECKIEJ**

Obiekt spełnia warunki techniczne i wymagania wydane przez prawomocne jednostki. Jednocześnie pomnik upamiętnia historyczne miejsce oraz dodaje charakteru miejscu dzięki swojej estetyce. Bryłę pomnika zaprojektowano w sposób zapewniający formę plastyczną dostosowaną do krajobrazu i do charakteru otoczenia dodając obiektowi cech reprezentacyjnych oraz w zgodzie z oczekiwaniami Inwestora.

IV. WARUNKI GRUNTOWO-WODNE

Warunki gruntowo-wodne ustalono na podstawie warunków występujących na sąsiednich działkach i oświadczenia Inwestora. Przyjęto warunki średnie, dla których, przy $B = 1,00 \text{ m} - \text{mqf} = \text{ca } 150 \text{ KN/m}^2$.

Kategoria geotechniczna posadowienia budynku – I.

Generalnie przyjęto poziom posadowienia na rzędnej $-1,00$ poniżej przyległego terenu.

Poziom wody gruntowej - poniżej spodu ław.

V. CHARAKTERYSTYKA PROJEKTOWANEJ INWESTYCJI

Zakres opracowania stanowi przebudowę pomnika i usytuowanie głazu kamiennego upamiętniających 150 rocznicę rozpoczęcia Powstania Styczniowego w 1863 roku, który zostanie posadowiony na narożniku ulic Gen. Wł. Sikorskiego i ul. E. Orzeszkowej w Ostrowi Mazowieckiej

Projektowana inwestycja upamiętnia wydarzenie z historii Polski związane z tym miejscem w czasie Powstania Styczniowego, gdzie w dn. 4 marca 1864 roku żołdacy carskiej Rosji powiesili dwóch powstańców; Teofila Wądołkowskiego i Józefa Mroza.

Na szczycie głazu znajdować się będzie godło Rządu Narodowego prezentujące na czerwonym tle 3 pola z godłami białego orła, pogoń i postać św. Michała – jako odzwierciedlenie 3 narodów zamieszkujących tereny Rzeczypospolitej ; Polaków, Litwinów i Rusinów.

Na projektowanym głazie kamiennym poniżej godła zostanie umieszczona tablica z napisem przedstawiającym wydarzenie jakie miały tutaj miejsce ;

Napis:

W HOŁDZIE
POWSTAŃCOM STYCZNIOWYM POWIESZONYM PRZEZ ROSJAN
DNIA 4 MARCA 1864 ROKU
TEOFIŁOWI WĄDOŁKOWSKIEMU, LAT 23, STOLARZOWI Z OSTROWI MAZOWIECKIEJ
JÓZEFOWI MROZOWI, LAT 34, SZYNKARZOWI ZE WSI I GMINY JELONKI
ZGINĘLI ZA WOLNĄ POLSKĘ

W 150 ROCZNICĘ POWSTANIA STYCZNIOWEGO
MIASTO OSTRÓW MAZOWIECKA
20 STYCZNIA 2013 ROKU

VI. ROBOTY ROZBIÓRKOWE

1. Przenieść krzyż wraz z cokołem kamiennym w nową lokalizację.
2. Rozebrać betonową płytę nawierzchni, zdemontować istniejącą kostkę betonową z Polbruku.
3. Zdjąć warstwę roślinności - niską i trawiastą - wraz z glebą urodzajną w miejscu realizacji placu pod pomnik.

PROJEKT BUDOWLANY
PRZEBUDOWA POMNIKA POWSTANIA STYCZNIOWEGO 1863 R.
PRZY UL. GEN. WŁ. SIKORSKIEGO RÓG UL. E. ORZESZKOWEJ
W OSTROWI MAZOWIECKIEJ

VII. DANE DOTYCZĄCE ELEMENTÓW BUDOWLANO-KONSTRUKCYJNYCH

1. FUNDAMENTY

Posadowienie elementów obelisku na fundamentach i na płycie fundamentowej jako żelbetowe z betonu B 25 z dodatkiem środków uszczelniających W6, zbrojone stalą A-IIIN i St0S (strzemiona), w sposób ciągły. Minimalne otulenie zbrojenia 5cm, zbrojenie podłużne łączyć na zakład.

2. POMNIK Z KRZYŻEM

Istniejący pomnik przesunąć zgodnie z zagospodarowaniem terenu. Wykonać nowy żelbetowy fundament do głębokości posadowienia 100 cm, cokół kamienny oczyścić i impregnować powierzchniowo, krzyż żeliwny do renowacji – usunąć powłoki malarskie, pozostawić naturalną fakturę metalu, powierzchnię krzyża pokryć powłoką zabezpieczającą przed rdzą i wpływem agresywnych czynników atmosferycznych.

3. GŁĄZ KAMIENNY

Pamiętkowy obelisk z istniejącego głazu granitowego o wysokości 250 cm o surowym wyglądzie z wykutymi napisami pamiętkowymi i z herbem.

Głaz obelisku posadowiony pionowo na 2 słupach stalowych kotwiących.

Nad napisami u szczytu głazu znajdować będzie się herb z brązu wysunięty pionowo z głazu i osadzony w szczelinie.

VIII. PLACYK I UKSZTAŁTOWANIE TERENU

Obsługa komunikacyjna od strony ulic Gen. Wł. Sikorskiego i ul. E. Orzeszkowej bezpośrednio poprzez istniejący chodnik o nawierzchni z kostki betonowej.

Zaprojektowano na wydzielonym placyku nową nawierzchnię z płyt granitowych i kostki granitowej wyrównanej.

Wszystkie istniejące nawierzchnie placyku do rozbiórki, ukształtowaniem terenu nawiązać wysokościowo do istniejących poziomów chodników przy ulicach.

Na projektowanej nawierzchni placyku zachować spadek posadzki 1,5 % z nachyleniem w kierunku istniejących chodników.

Płyty posadzki

Podest pod obeliskiem zaprojektowano z płyt granitowych płomieniowanych koloru szarego, układane kolejno na zaprawie cementowej klejowej elastycznej mrozoodpornej n.p. Unifix-2K firmy Schomburg na płycie żelbetowej.

Opaska placyku

Zaprojektowano z kostki granitowej szarej typu Strzegom złoza Granitex o wymiarach 8/11 ułożonych na podsypce cementowo - piaskowej (1:4) grubości 3 cm i na podbudowie z

PROJEKT BUDOWLANY
PRZEBUDOWA POMNIKA POWSTANIA STYCZNIOWEGO 1863 R.
PRZY UL. GEN. WŁ. SIKORSKIEGO RÓG UL. E. ORZESZKOWEJ
W OSTROWI MAZOWIECKIEJ

kruszywa naturalnego stabilizowanego mechanicznie o grubości warstwy 10 cm z dodatkiem 30% kruszywa łamanego.

IX. SZATA ROŚLINNA

Wzdłuż istniejącego ogrodzenia zaprojektowano pas zieleni ozdobnej z funkcją izolacyjną i jako „ściana zieleni” dająca tło dla pomnika, a jednocześnie oddzielający miejsce od widoku domu jednorodzinnego w tle.

Projektuje się na przemian Cyprysyk Lawsona i Funksie. Ziemię urodzajną osłonić z wierzchu wysypną korą.

UWAGI KOŃCOWE

- Wszystkie zastosowane materiały powinny być wprowadzone do obrotu wyrobów budowlanych poprzez : 1) oznakowanie CE, co oznacza, że dokonano oceny zgodności wyrobu z normą zharmonizowaną albo europejską aprobatą techniczną bądź krajową specyfikacją techniczną państwa członkowskiego Unii Europejskiej, albo 2) wyrób został umieszczony w określonym przez Komisję Europejską wykazie wyrobów mających niewielkie znaczenie dla zdrowia i bezpieczeństwa, dla których producent wydał deklarację zgodności z uznanymi regułami sztuki budowlanej, albo 3) oznakowany jest znakiem budowlanym.
- Wszelkie roboty winny być wykonane pod nadzorem osób uprawnionych zgodnie z “Warunkami technicznymi wykonania i odbioru robót budowlanych”, zgodnie z zasadami BHP oraz według „Specyfikacji technicznej wykonania i odbioru robót budowlanych”.
- W przypadku podanych dokładnych materiałów i producentów dopuszcza się zastosowanie innych produktów o właściwościach nie gorszych niż zaproponowane i dopuszczone do obrotu i powszechnego stosowania w budownictwie.
- Elementy stalowe zabezpieczyć środkiem antykorozyjnym.
- Przed przystąpieniem do realizacji należy wymiary sprawdzić dokładnie w naturze.
- Inne opisy robót budowlanych zgodnie z rysunkami.
- Projekt chroniony jest prawem autorskim - zgodnie z Ustawą o Prawie Autorskim i prawach pokrewnych /Dz.U.nr 24, poz.83/ z dn.4.02.1994r. Powielanie całości lub fragmentów bez zgody autora projektu – ZABRONIONE.
- Dokumentacja graficzna została opracowana na oficjalnym, licencjonowanym oprogramowaniu AutoCAD Revit Architecture Suite 2011. Licencja dla: Zenon Zabagło, Atelier ZETTA. Numer partii 241C1-18A111-1001.

Białystok Ostrów Maz. 21 października 2013 r.

mgr inż. arch. Zenon W. Zabagło
upr. do projektowania
w spec. architektonicznej
nr UAN W-342/3/65/93



Atelier ZETTA

ul. Suraska 2/11, 15-422 Białystok

tel: +48 85 742 49 49, +48 85 742 43 68, fax: +48 85 742 43 69, e-mail: zetta@zetta.com.pl

ul. Pratulińska 10/2, 03-511 Warszawa

tel: +48 22 812 64 67, fax: +48 22 812 47 48, e-mail: atelier@zetta.com.pl

www.zetta.com.pl

Białystok – Ostrów Maz., 21.10. 2013 r.

Dotyczy : PRZEBUDOWA POMNIKA POWSTANIA STYCZNIOWEGO 1863 R. PRZY
UL. GEN. WŁ. SIKORSKIEGO RÓG UL. E. ORZESZKOWEJ W OSTROWI
MAZOWIECKIEJ na działce nr ewid. geodez. 532/13

Na podstawie art. 20 ust.4 ustawy z dnia 7 lipca 1994 r. – Prawo budowlane
/Dz.U. nr 243 z 2010 r., poz. 1623/ oświadczam, że w/w projekt budowlany sporządzony
został zgodnie z obowiązującymi przepisami oraz zasadami wiedzy technicznej.

mgr inż. arch. ZENON W. ZABAGŁO
upr.proj. UAN.V-7342/3/65/93
członek DOIA nr DS-0850

mgr inż. arch. Zenon W. Zabagło
upr. do projektowania
w spec. architektury
nr UAN.V-7342/3/65/93

Nr. UAN. V-7342/3/65/93

DECYZJA O STWIERDZENIU PRZYGOTOWANIA ZAWODOWEGO
do pełnienia samodzielnych funkcji technicznych w budownictwie

Na podstawie § 2 ust. 1 pkt 1, § 4 u. 112, § 7 i § 13 ust. 1 pkt. 1 lit.

rozporządzenia Ministra Gospodarki Terenowej i Ochrony Środowiska z dnia 20 lutego 1975r. w sprawie
samodzielnych funkcji technicznych w budownictwie (Dz. U. Nr 8, poz. 46; zmiana Dz. U. Nr 69/91, poz. 299)
stwierdza się, że:

Obywatel(ka) ZENON WITOLD ZABAGŁO

(imię i nazwisko)

magister inżynier architekt

(tytuł naukowy - zawodowy)

urodzony(a) dnia 30 kwietnia 1965 r. w Wałbrzychu

posiada przygotowanie zawodowe upoważniające do wykonywania samodzielnych funkcji

projektanta

(rodzaj funkcji)

w specjalności architektonicznej

(rodzaj specjalności techniczno - budowlanej)

w zakresie - /

(specjalizacja zawodowa)

i jest upoważniony(a) do:

- 1- sporządzania projektów w zakresie rozwiązań architektonicznych wszelkich obiektów budowlanych,
§ 2 ust. 1 pkt 1,
- 2- sporządzania projektów rozwiązań konstrukcyjno-budowlanych w zakresie obiektów budowlanych o powszechnie znanych rozwiązaniach konstrukcyjnych i schematach technicznych, z wyłączeniem konstrukcji fundamentów głębokich i trudniejszych konstrukcji statycznie niewyznaczalnych,
§ 4 ust. 1
- 3- kierowania, nadzorowania i kontrolowania budowy oraz do oceniania i badania stanu technicznego obiektów budowlanych w specjalności architektonicznej i konstrukcyjno-budowlanej w budownictwie jednorodziennym, zagrodowym oraz innych budynków o kubaturze do 1000 m sześć.
§ 4 ust. 2
- 4- kierowania i kontrolowanie wytwarzania konstrukcyjnych elementów budowlanych oraz kontrolowania stanu technicznego obiektów budowlanych w budownictwie jednorodziennym, zagrodowym oraz innych budynków o kubaturze do 1000 m sześć.
§ 7.

./.



m. p.

Z up. WOJEWÓDZKI

Stanisław Będiewicz
Główny Architekt Nadzoru
Dyrektor w zespole

(podpis i pieczęć)

mgr inż. arch. Zenon W. Zabagło
upr. do projektowania
w spec. architektonicznej
nr UAN. V-7342/3/65/93



IZBA ARCHITEKTÓW
RZECZYPOSPOLITEJ POLSKIEJ

Dolnośląska Okręgowa Rada Izby Architektów RP

ZAŚWIADCZENIE - ORYGINAŁ

(wypis z listy architektów)

Dolnośląska Okręgowa Rada Izby Architektów RP zaświadcza, że:

mgr inż. arch. Zenon Witold Zabagło

posiadający kwalifikacje zawodowe do pełnienia samodzielnych funkcji technicznych w budownictwie w specjalności architektonicznej i w zakresie posiadanych uprawnień nr **UAN.V-7342/3/65/93**, jest wpisany na listę członków Dolnośląskiej Okręgowej Izby Architektów RP pod numerem: **DS-0850**.

Członek czynny od: 01-04-2002 r.

Data i miejsce wygenerowania zaświadczenia: 01-07-2013 r. Wrocław.

Zaświadczenie jest ważne do dnia: **30-06-2014 r.**

Podpisano elektronicznie w systemie informatycznym Izby Architektów RP przez:
Zbigniew Maćków, Przewodniczący Okręgowej Rady Izby Architektów RP.

Nr weryfikacyjny zaświadczenia:

DS-0850-7C1C-F891-528D-DA73

Dane zawarte w niniejszym zaświadczeniu można sprawdzić podając nr weryfikacyjny zaświadczenia w publicznym serwisie internetowym Izby Architektów: www.izbaarchitektow.pl lub kontaktując się bezpośrednio z właściwą Okręgową Izbą Architektów RP.

INFORMACJA BEZPIECZEŃSTWA I OCHRONY ZDROWIA
PRZEBUDOWA POMNIKA POWSTANIA STYCZNIOWEGO 1863 R.
PRZY UL. GEN. WŁ. SIKORSKIEGO RÓG UL. E. ORZESZKOWEJ
W OSTROWI MAZOWIECKIEJ

INFORMACJA
BEZPIECZEŃSTWA I OCHRONY ZDROWIA

opracowana na podstawie Rozporządzenia Ministra Infrastruktury
z dnia 23 czerwca 2003 r. /Dz.U. nr 120 poz. 1126/

Składa się z :

- strony tytułowej
- części opisowej

STRONA TYTUŁOWA

Nazwa i adres obiektu budowlanego:

**PRZEBUDOWA POMNIKA POWSTANIA STYCZNIOWEGO 1863R. PRZY UL. GEN.
WŁ. SIKORSKIEGO RÓG UL. E. ORZESZKOWEJ W OSTROWI MAZOWIECKIEJ,
na działce nr ewid. geodez. 532/13.**

1. Inwestor :

MIASTO OSTRÓW MAZOWIECKA
ul. 3 Maja 68
07- 300 Ostrów Mazowiecka

2. Projektant - imię, nazwisko i adres:

Atelier ZETTA, mgr inż. arch. Zenon Zabagło
ul. Suraska 2/11 ul. Pratuńska 10/2
14-422 Białystok 03-511 Warszawa

mgr inż. arch. Zenon W. Zabagło
upr. do projektowania
w spec. architektonicznej
nr UAN. 12342/3/65/93

**INFORMACJA BEZPIECZEŃSTWA I OCHRONY ZDROWIA
PRZEBUDOWA POMNIKA POWSTANIA STYCZNIOWEGO 1863 R.
PRZY UL. GEN. WŁ. SIKORSKIEGO RÓG UL. E. ORZESZKOWEJ
W OSTROWI MAZOWIECKIEJ**

Spis zawartości

1. Zakres robót i kolejność realizacji.
2. Wykaz obiektów istniejących.
3. Wskazanie elementów zagospodarowania terenu, stwarzających lub mogących spowodować zagrożenia.
4. Wskazanie przewidywalnych zagrożeń podczas realizacji robót z określeniem ich skali, rodzaju, miejsca oraz czasu wystąpienia.
5. Wskazanie sposobu instruktażu przed przystąpieniem do realizacji robót szczególnie niebezpiecznych.
6. Wskazanie środków zapobiegawczych- technicznych i organizacyjnych, w tym w zakresie komunikacji i ewakuacji.

CZĘŚĆ OPISOWA INFORMACJI

1. Zakres robót i kolejność realizacji

1.1. BHP przy wykonywaniu robót ziemnych.

Przed rozpoczęciem wykonywania robót ziemnych w terenie zwrócić uwagę czy nie znajdują się tam kable elektryczne lub inne przewody instalacyjne.

Wykonanie robót ziemnych - z zabezpieczeniem wykopów przed osunięciem się mas ziemnych, w trakcie robót zabezpieczyć wykopy przed zalaniem wodą z opadów atmosferycznych, która może spływać z otaczającego terenu.

Zabezpieczenie wykonać przez właściwe ukształtowanie skarpy wykopu i wykonanie ciągów /rowków/ dla odprowadzenia tych wód w kierunku od wykopu do najbliższego odbiornika lub zgodnie ze spływem powierzchniowym.

Roboty ziemne wykonywać zgodnie z obowiązującymi normami branżowymi oraz warunkami prowadzenia robót zawartymi w Rozporządzeniu Ministra Infrastruktury z 6 lutego 2003 r w sprawie bezpieczeństwa i higieny pracy. Przy prowadzeniu robót ręcznych (budowlanych i transportowych) zachować ogólne, obowiązujące przepisy BHP.

1.2. BHP przy wykonywaniu robót murarskich.

Sprawdzać stan ew. rusztowań (wytrzymałość i stabilność).

Rusztowania winny być wykonane zgodnie z pkt. „BHP dotyczące rusztowań”.

Roboty na wysokościach prowadzi się po założeniu pasów bezpieczeństwa, które umocowane muszą być do trwałych konstrukcji.

1.3. BHP przy robotach dachowych.

Nie występują.

INFORMACJA BEZPIECZEŃSTWA I OCHRONY ZDROWIA
PRZEBUDOWA POMNIKA POWSTANIA STYCZNIOWEGO 1863 R.
PRZY UL. GEN. WŁ. SIKORSKIEGO RÓG UL. E. ORZESZKOWEJ
W OSTROWI MAZOWIECKIEJ

1.4. BHP dotyczące rusztowań.

Ewentualne rusztowania winny być wykonane starannie, o odpowiedniej konstrukcji - rusztowania wysokie winny mieć dwa pomosty zasłane deskami (dolny i docelowy), posiadać poręcze na wysokości 1,10 cm oraz odbojnice z desek na pomoście od strony zewnętrznej rusztowania.

1.5. BHP przy stosowaniu sprzętu mechanicznego.

Przy prowadzeniu robót przy użyciu sprzętu mechanicznego zachować wymagania zawarte w rozporządzeniu Ministra Gospodarki z dn. 20 września 2001r w sprawie bezpieczeństwa i higieny pracy podczas eksploatacji maszyn i innych urządzeń technicznych do robót ziemnych, budowlanych i drogowych.

Należy zwrócić uwagę podczas transportu materiałów budowlanych, użytkowanie maszyn i urządzeń na terenie budowy, ogrodzenie terenu budowy zabezpieczające przed wejściem osób postronnych.

1.6. BHP przy stosowaniu urządzeń prądowych i instalacji elektrycznych na terenie budowy.

Zwrócić uwagę na biegnącą w pobliżu budowy kable elektryczne lub inne przewody instalacyjne, aby nie dotknąć wysięgnikiem lub elementem budowlanym np. pręt metalowy.

Przewód elektryczny zasilający maszyny np. betoniarka, nie może leżeć bezpośrednio na ziemi prowadzić przewód elektryczny górą.

Prace w obrębie czynnych urządzeń elektrycznych należy wykonywać po wyłączeniu tych urządzeń i sprawdzeniu wyłączenia.

Urządzenia stosowane na placu budowy muszą być zasilane z obwodów posiadających zabezpieczenia różnicowoprądowe, oraz muszą być zabezpieczone przed dostępem do nich dzieci i osób postronnych.

2. Wykaz obiektów istniejących.

Na bezpośrednim terenie inwestycji nie występują obiekty kubaturowe.
Obszar opracowania przylega do ogrodzenia.

3. Wskazanie elementów zagospodarowania terenu, stwarzających lub mogących spowodować zagrożenia

Nie występuje zagospodarowanie w infrastrukturę techniczną.

4. Wskazanie przewidywalnych zagrożeń podczas realizacji robót z określeniem ich skali, rodzaju, miejsca oraz czasu wystąpienia .

Brak stref szczególnego zagrożenia na terenie inwestycji.

5. Wskazanie sposobu instruktażu przed przystąpieniem do realizacji robót szczególnie niebezpiecznych

Kierownik budowy powinien pouczyć pracowników budowlanych i inwestora o zagrożeniach, jakie mogą się pojawić w trakcie wykonywania robót. Przed przystąpieniem do prac udzielić niezbędnego instruktażu każdemu zatrudnionemu na budowie robotnikowi.

**INFORMACJA BEZPIECZEŃSTWA I OCHRONY ZDROWIA
PRZEBUDOWA POMNIKA POWSTANIA STYCZNIOWEGO 1863 R.
PRZY UL. GEN. WŁ. SIKORSKIEGO RÓG UL. E. ORZESZKOWEJ
W OSTROWI MAZOWIECKIEJ**

6. Wskazanie środków zapobiegawczych- technicznych i organizacyjnych, w tym zakresie komunikacji i ewakuacji.

Wykonać tymczasowe ogrodzenie terenu budowy zabezpieczające przed wejściem osób postronnych.

Uwagi końcowe

Niezależnie od powyższych wskazań, kierownik budowy opracowując plan BIOZ zobowiązany jest uwzględnić wymogi przepisów:

1. Rozporządzenia Ministra Infrastruktury z dnia 8 lutego 2003 r. w sprawie bezpieczeństwa i higieny pracy podczas wykonywania robót budowlanych (Dz. U. Nr 47, poz. 401)
2. Rozporządzenia Ministra Gospodarki z dnia 30 października 2002 r. w sprawie minimalnych wymagań dotyczących bezpieczeństwa i higieny pracy w zakresie użytkowania maszyn przez pracowników podczas pracy (dz. U. Nr 191, poz. 1596)
3. Rozporządzenia Ministra Pracy i Polityki Społecznej z dnia 14 marca 200 r. w sprawie bezpieczeństwa i higieny pracy przy ręcznych pracach transportowych (Dz. U. Nr 26, poz. 313 ze zm. Nr 56, poz. 462 z 2009 r.)
4. Rozporządzenia Ministra Pracy i Polityki Socjalnej z dnia 28 maja 1996 r. w sprawie rodzajów prac, które muszą być wykonywane przez co najmniej dwie osoby (dz. U. Nr 62, poz. 288)

Jeżeli na terenie budowy jednocześnie wykonują prace pracownicy przez różnych pracodawców należy zapewnić nadzór nad bezpieczeństwem i higieną pracy według zasad art. 208 Kodeksu Pracy.

Warunki zabezpieczenia terenu (miejsca) wykonywania robót i ochronę osób postronnych należy uzgodnić z administratorem budynku.

Białystok – Ostrów Maz., 21.10.2013 r.

mgr inż. arch. Zenon W. Zabagło
upr. do projektowania
w spec. architektonicznej
nr UAN 47342/3/65/93

**RADA OCHRONY
PAMIĘCI WALK I MĘCZEŃSTWA**

R-IV/583/AZ/5247/2013

Warszawa, dn. 11 grudnia 2013 r.

Pan
Władysław Krzyżanowski
Burmistrz Ostrowi Mazowieckiej
ul. 3 Maja 66
07-300 Ostrów Mazowiecka

Szanowny Panie Burmistrzu,

W nawiązaniu do pisma znak: G-7.414.1.2013 z dnia 6 grudnia br. w sprawie zaopiniowania projektu przebudowy miejsca pamięci poświęconego powstańcom styczniowym, mieszczącego się u zbiegu ulicy Sikorskiego i ulicy Orzeszkowej w Ostrowi Mazowieckiej, uprzejmie informuję o stanowisku Rady Ochrony Pamięci Walk i Męczeństwa.

Nie zgłaszamy zastrzeżeń odnośnie samej idei nowego zagospodarowania przedmiotowego miejsca. Proponujemy zrezygnować z wykonania dwóch tablic i ich treść połączyć na jednej z inskrypcją jak poniżej. Ponad tą tablicę prosimy umieścić godło Rządu Narodowego (w załączniku).

W HOLDZIE
POWSTAŃCOM STYCZNIOWYM POWIESZONYM PRZEZ ROSJAN
DNIA 4 MARCA 1864 ROKU
TEOFILOWI WĄDOLKOWSKIEMU, LAT 23, STOLARZOWI Z OSTROWI MAZOWIECKIEJ
JÓZEFOWI MROZOWI, LAT 34, SZYNKARZOWI ZE WSI I GMINY JELONKI
ZGINĘLI ZA WOLNĄ POLSKĘ

W 150. ROCZNICĘ POWSTANIA STYCZNIOWEGO
MIASTO OSTRÓW MAZOWIECKA
20 STYCZNIA 2013 ROKU

Z poważaniem,

zał. plik


dot. sk. 1-2
Za zgodność z oryginałem
2013-12-17

SEKRETARZ MIASTA OSTRÓW MAZOWIECKA
Tadeusz Legacki

NACZELNIK
Wydziału Krajowego


Adam Kwiek
MIASTO
OSTRÓW MAZOWIECKA
07-300 Ostrów Mazowiecka
ul. 3 Maja 66
tel. /29/ 679 54 50, fax /29/ 679 54 70 lub 80
NIP 759-162-50-86 REGON 550867860



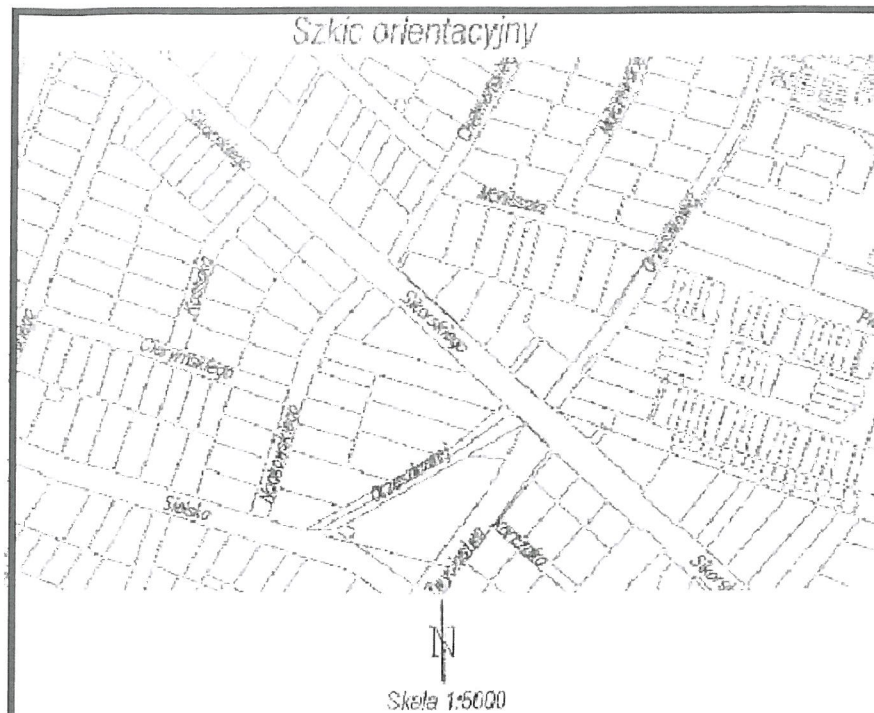

MAPA DO CELÓW PROJEKTOWYCH		
Oznaczenie funkcjonalnego zagospodarowania terenu		
Miejscowość, oznaczenie nieruchomości: Ostrow Maz. dz. 532/12, 532/13		
Jednostka ewidencyjna	identyfikator	141601_1
	nazwa	Ostrow Mazowiecka
Obreć ewidencyjna	skanifikator	0001
	nazwa	Ostrow Mazowiecka
Skala mapy: 1 : 500		
Nazwa układu współrzędnych	prostokątnych płaskich	1965
	wysokości	Kronsztadt-80
Oznaczenie i oznaczenia użytku gruntowego, który nie jest ujemnym w stosunku do ewidencji gruntów i budynków		
Nie stwierdzono		
Oznaczenie i oznaczenia służebności		
Nie stwierdzono		
Oznaczenie granic obszaru który był przedmiotem aktualizacji		
Granice nieruchomości zostały przyjęte z operatu;		
Opracowanie mapy zagospodarowania miasta, przy podziale dz. 532/13		
Inne informacje mające wpływ na proces inwestycyjny		
Mapa zgodna z przepisami par. 76 ust. 5 rozporządzenia MSWiA z dnia 9.11.2011 r. (Dz. U. Nr 263, poz. 1572) nawiązuje się do projektowania budynków w odległości mniejszej niż 4 00 m od granicy nieruchomości.		
Ostrow Mazowiecka, dnia 11.01.2013 r.		


PRZEBUDOWA POMNIKA POWSTANIA STYCZNIOWEGO 1863 r.
przy ul. Gen. Wł. Sikorskiego róg ul. E. Orzeszkowej w Ostrowi Mazowieckiej
na działce nr ewid. geodez. 532/13.

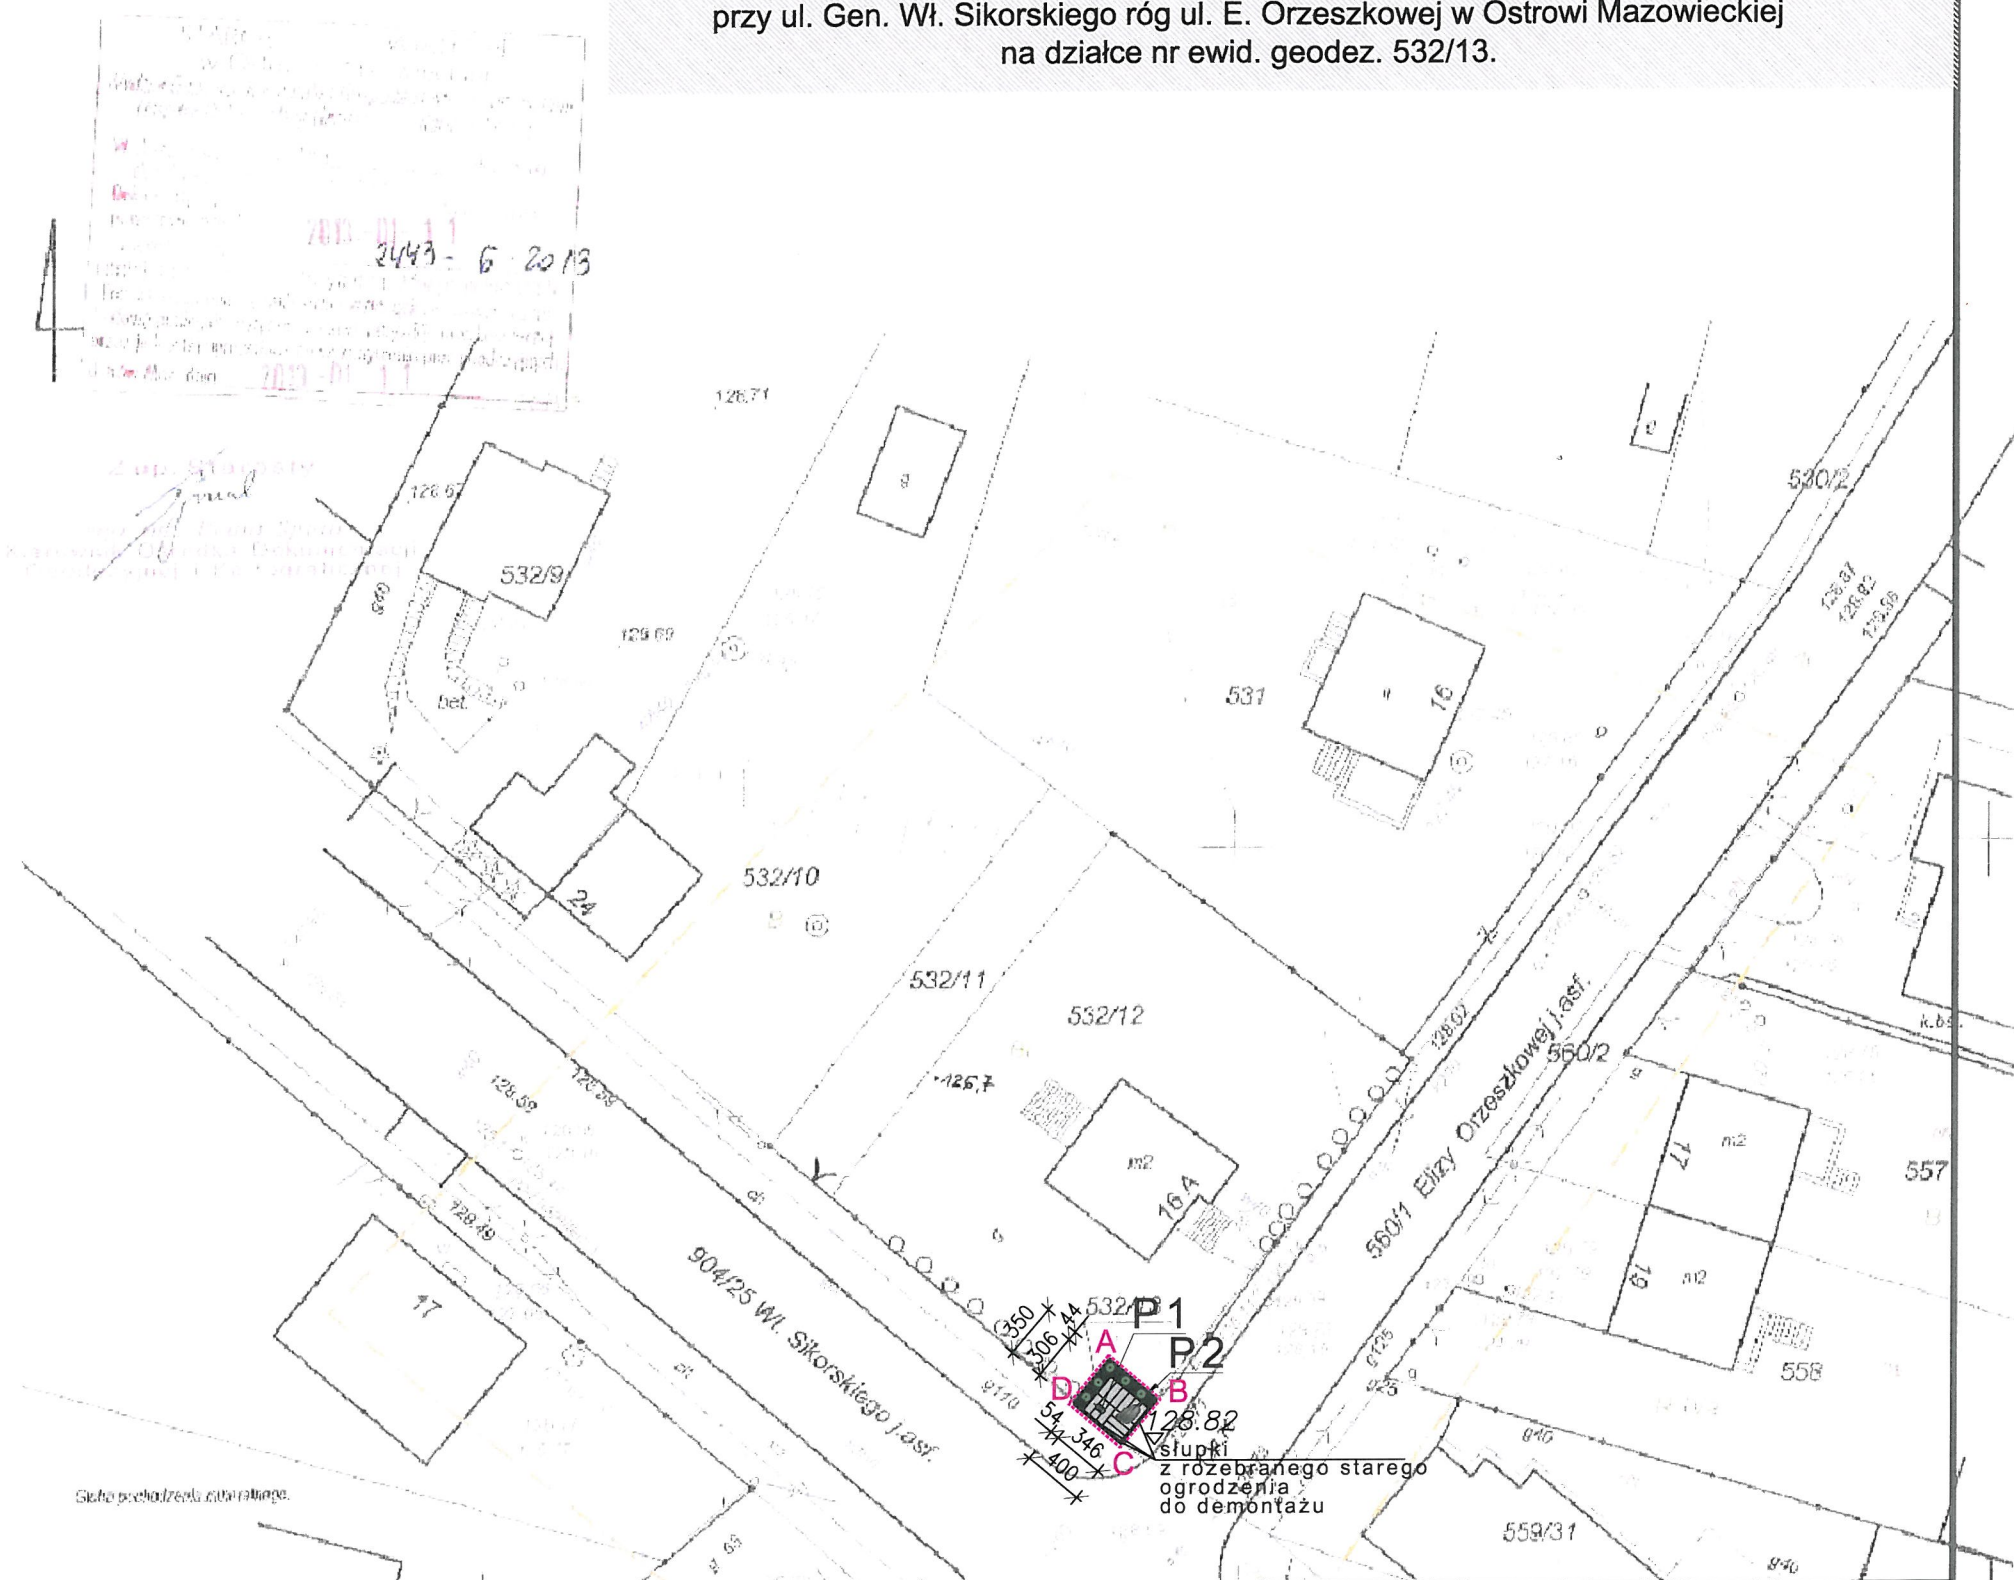

- LEGENDA :**
- A...D GRANICA OPRACOWANIA
 - ☆ ISTNIEJĄCA NA SĄSIEDNIEJ DZIAŁCE ZIELEŃ WYSOKA
 - PROJEKTOWANE NASADZENIE OZDOBNE -NISKIE DO OK 180CM-200CM NP.: CYPRYSIK LAWSONA (*Chamaecyparis lawsoniana*)
 - ✿ PROJEKTOWANE NASADZENIE OZDOBNE -DROBNE ROŚLINY NP.: FUNKIA (*Hosta*)
 - ▬ ISTNIEJĄCE OGRODZENIE
 - P 1 ISTNIEJĄCY POMNIK DO REMONTU KRZYŻ STALOWY OSADZONY NA KAMIENIU OZNACZONY DATĄ 1882r.
 - P 2 GLĄZ GRANITOWY - PROJEKTOWANY OBELISK
 - KOSTKA GRANITOWA WYRÓWNANA KOLORU SZAREGO 8/11
 - PLITY GRANITOWE PŁOMIENIOWANE KOLORU SZAREGO

ATELIER >>ZETTA<<		BŁ.	21.10.2013
PROJEKT	Przebudowa pomnika Powstania Styczniowego 1863 r. przy ul. Gen. Wł. Sikorskiego róg ul. E. Orzeszkowej w Ostrowi Mazowieckiej na działce nr ewid. geodez. 532/13.	SKALA	1:500
		NR RYS.	1
RYSUNEK	PROJEKT ZAGOSPODAROWANIA TERENU	projekt budowlany	
Projektant	mgr inż. arch. Z. Zabagło	nr upr. UAN.V-7342/3/65/93 DOJA Nr DS-0850	podpis
Opracowała we współpracy	mgr inż. arch. A. Karczewska		

PRZEBUDOWA POMNIKA POWSTANIA STYCZNIOWEGO 1863 r.
przy ul. Gen. Wł. Sikorskiego róg ul. E. Orzeszkowej w Ostrowi Mazowieckiej na działce nr ewid. geodez. 532/13.

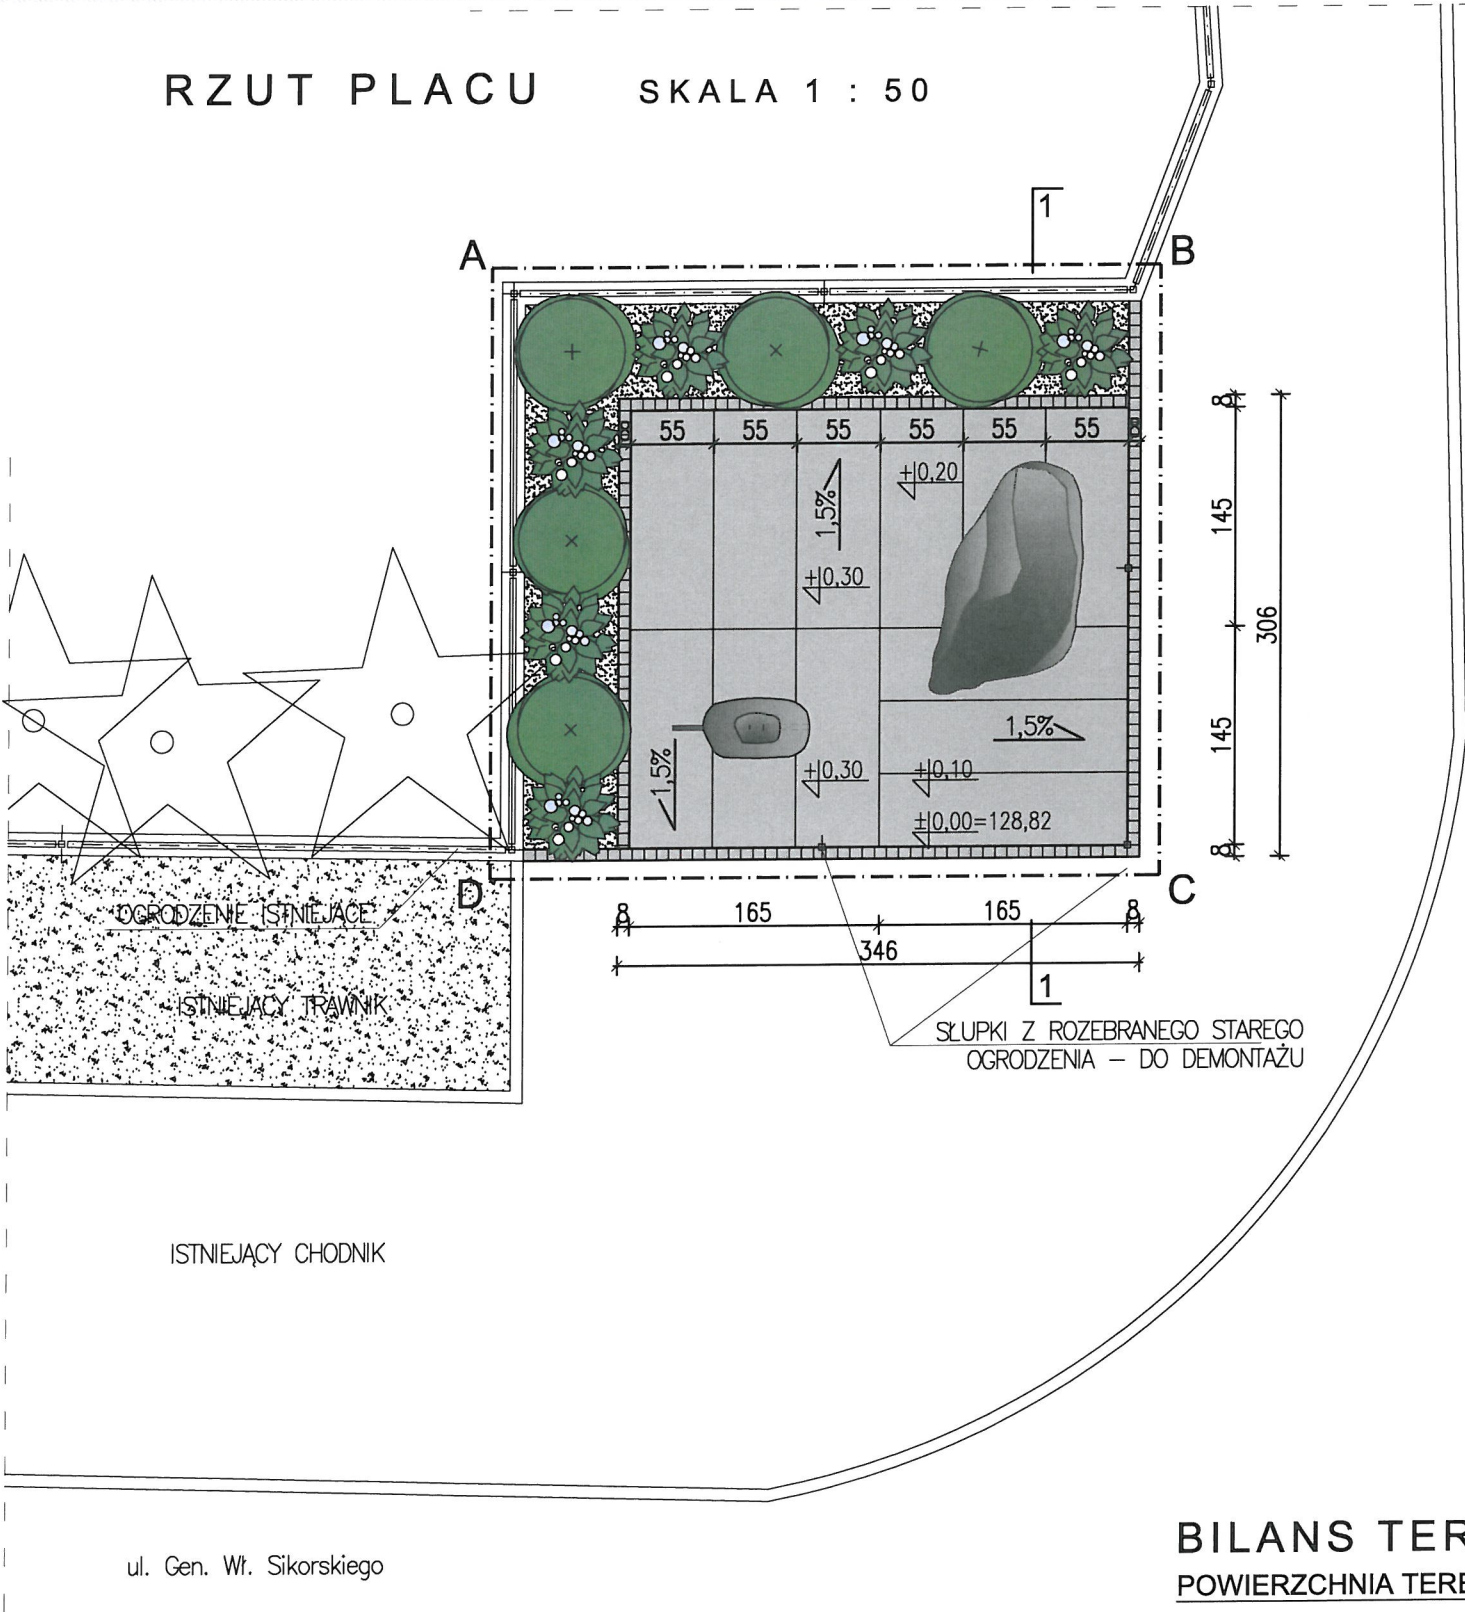

- LEGENDA :**
- ZAKRES INWESTYCJI A,B,C,D,
 - ISTNIEJĄCY TRAWNIK
 - ISTNIEJĄCA NA SĄSIEDNIEJ DZIAŁCE ZIELEŃ WYSOKA
 - PROJEKTOWANE NASADZENIE OZDOBNE -NISKIE DO OK 180CM-200CM NP.: CYPRYSIK LAWSONA (*Chamaecyparis lawsoniana*)
 - PROJEKTOWANE NASADZENIE OZDOBNE -DROBNE ROŚLINY NP.: FUNKIA (*Hosta*)
 - ISTNIEJĄCE OGRODZENIE
 - P 1 ISTNIEJĄCY POMNIK DO REMONTU KRZYŻ STALOWY OSADZONY NA KAMIENIU OZNACZONY DATA 1882r.
 - P 2 GŁAZ GRANITOWY - PROJEKTOWANY OBELISK
 - KOSTKA GRANITOWA WYRÓWNANA KOLORU SZAREGO 8/11
 - PŁYTY GRANITOWE PŁOMIENIOWANE KOLORU SZAREGO

BILANS TERENU :


POWIERZCHNIA TERENU -	14.00m ²
PLAC Z POMNIKIEM -	10.59m ²
ZIELEŃ -	3.41m ²

ATELIER >>ZETTA<<		BŁ.	21.10.2013
PROJEKT	Przebudowa pomnika Powstania Styczniowego 1863 r. przy ul. Gen. Wł. Sikorskiego róg ul. E. Orzeszkowej w Ostrowi Mazowieckiej na działce nr ewid. geodez. 532/13.	SKALA	1:50
		NR RYS.	2
RYSUNEK	RZUT PLACU	projekt budowlany	
		podpis	
Projektant	mgr inż. arch. Z. Zabagło	nr upr. UAN.V-7342/3/65/93 DOIA Nr DS-0830	
Opracowała we współpracy	mgr inż. arch. A. Karczewska		

PRZEBUDOWA POMNIKA POWSTANIA STYCZNIOWEGO 1863 r.
przy ul. Gen. Wł. Sikorskiego róg ul. E. Orzeszkowej w Ostrowi Mazowieckiej na działce nr ewid. geodez. 532/13.

PRZESKÓJ 1-1

SKALA 1 : 25

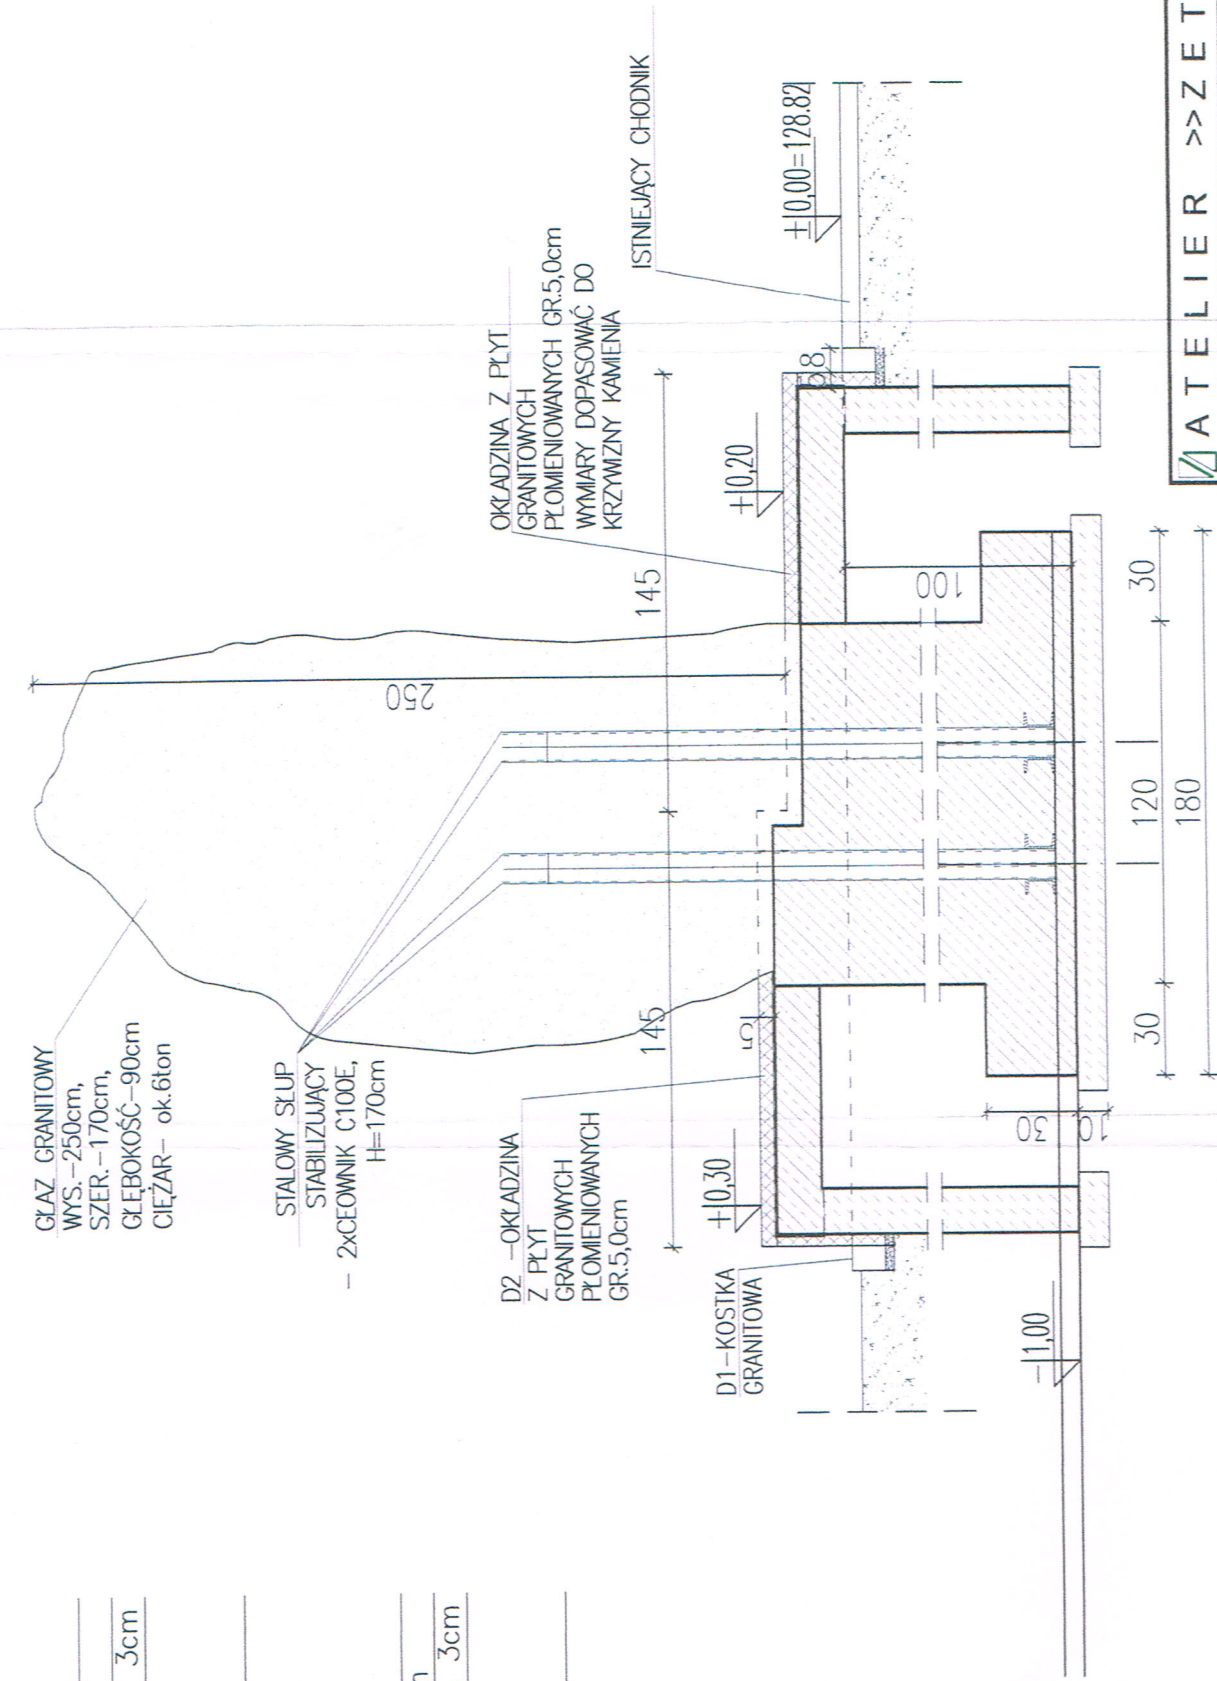


UWAGI :

- FUNDAMENT Z BETONU B25 WODOSZCZELNEGO W6
- WYMIARY SPRAWDZIĆ W NATURZE
- ŁĄCZENIE PŁYT GRANITOWYCH NA STYK
- FUGA W KOLORZE PŁYT

ATELIER >>> Z E T T A <<	BŁ.	21.10
PROJEKT	Przebudowa pomnika Powstania Styczniowego 1863 r. przy ul. Gen. Wł. Sikorskiego róg ul. E. Orzeszkowej w Ostrowi Mazowieckiej na działce nr ewid. geodez. 532/13.	SKALA 1:2
RYSUNEK	PRZESKÓJ 1-1	NR RYS. 3
Projektant	mjr inż. arch. Z. Zabagło	projekt budowlany
Opracowała we współpracy	mjr inż. arch. A. Karczewska	podpis

16

PRZEBUDOWA POMNIKA POWSTANIA STYCZNIOWEGO 1863 r.
przy ul. Gen. Wł. Sikorskiego róg ul. E. Orzeszkowej w Ostrowi Mazowieckiej na działce nr ewid. geodez. 532/13.

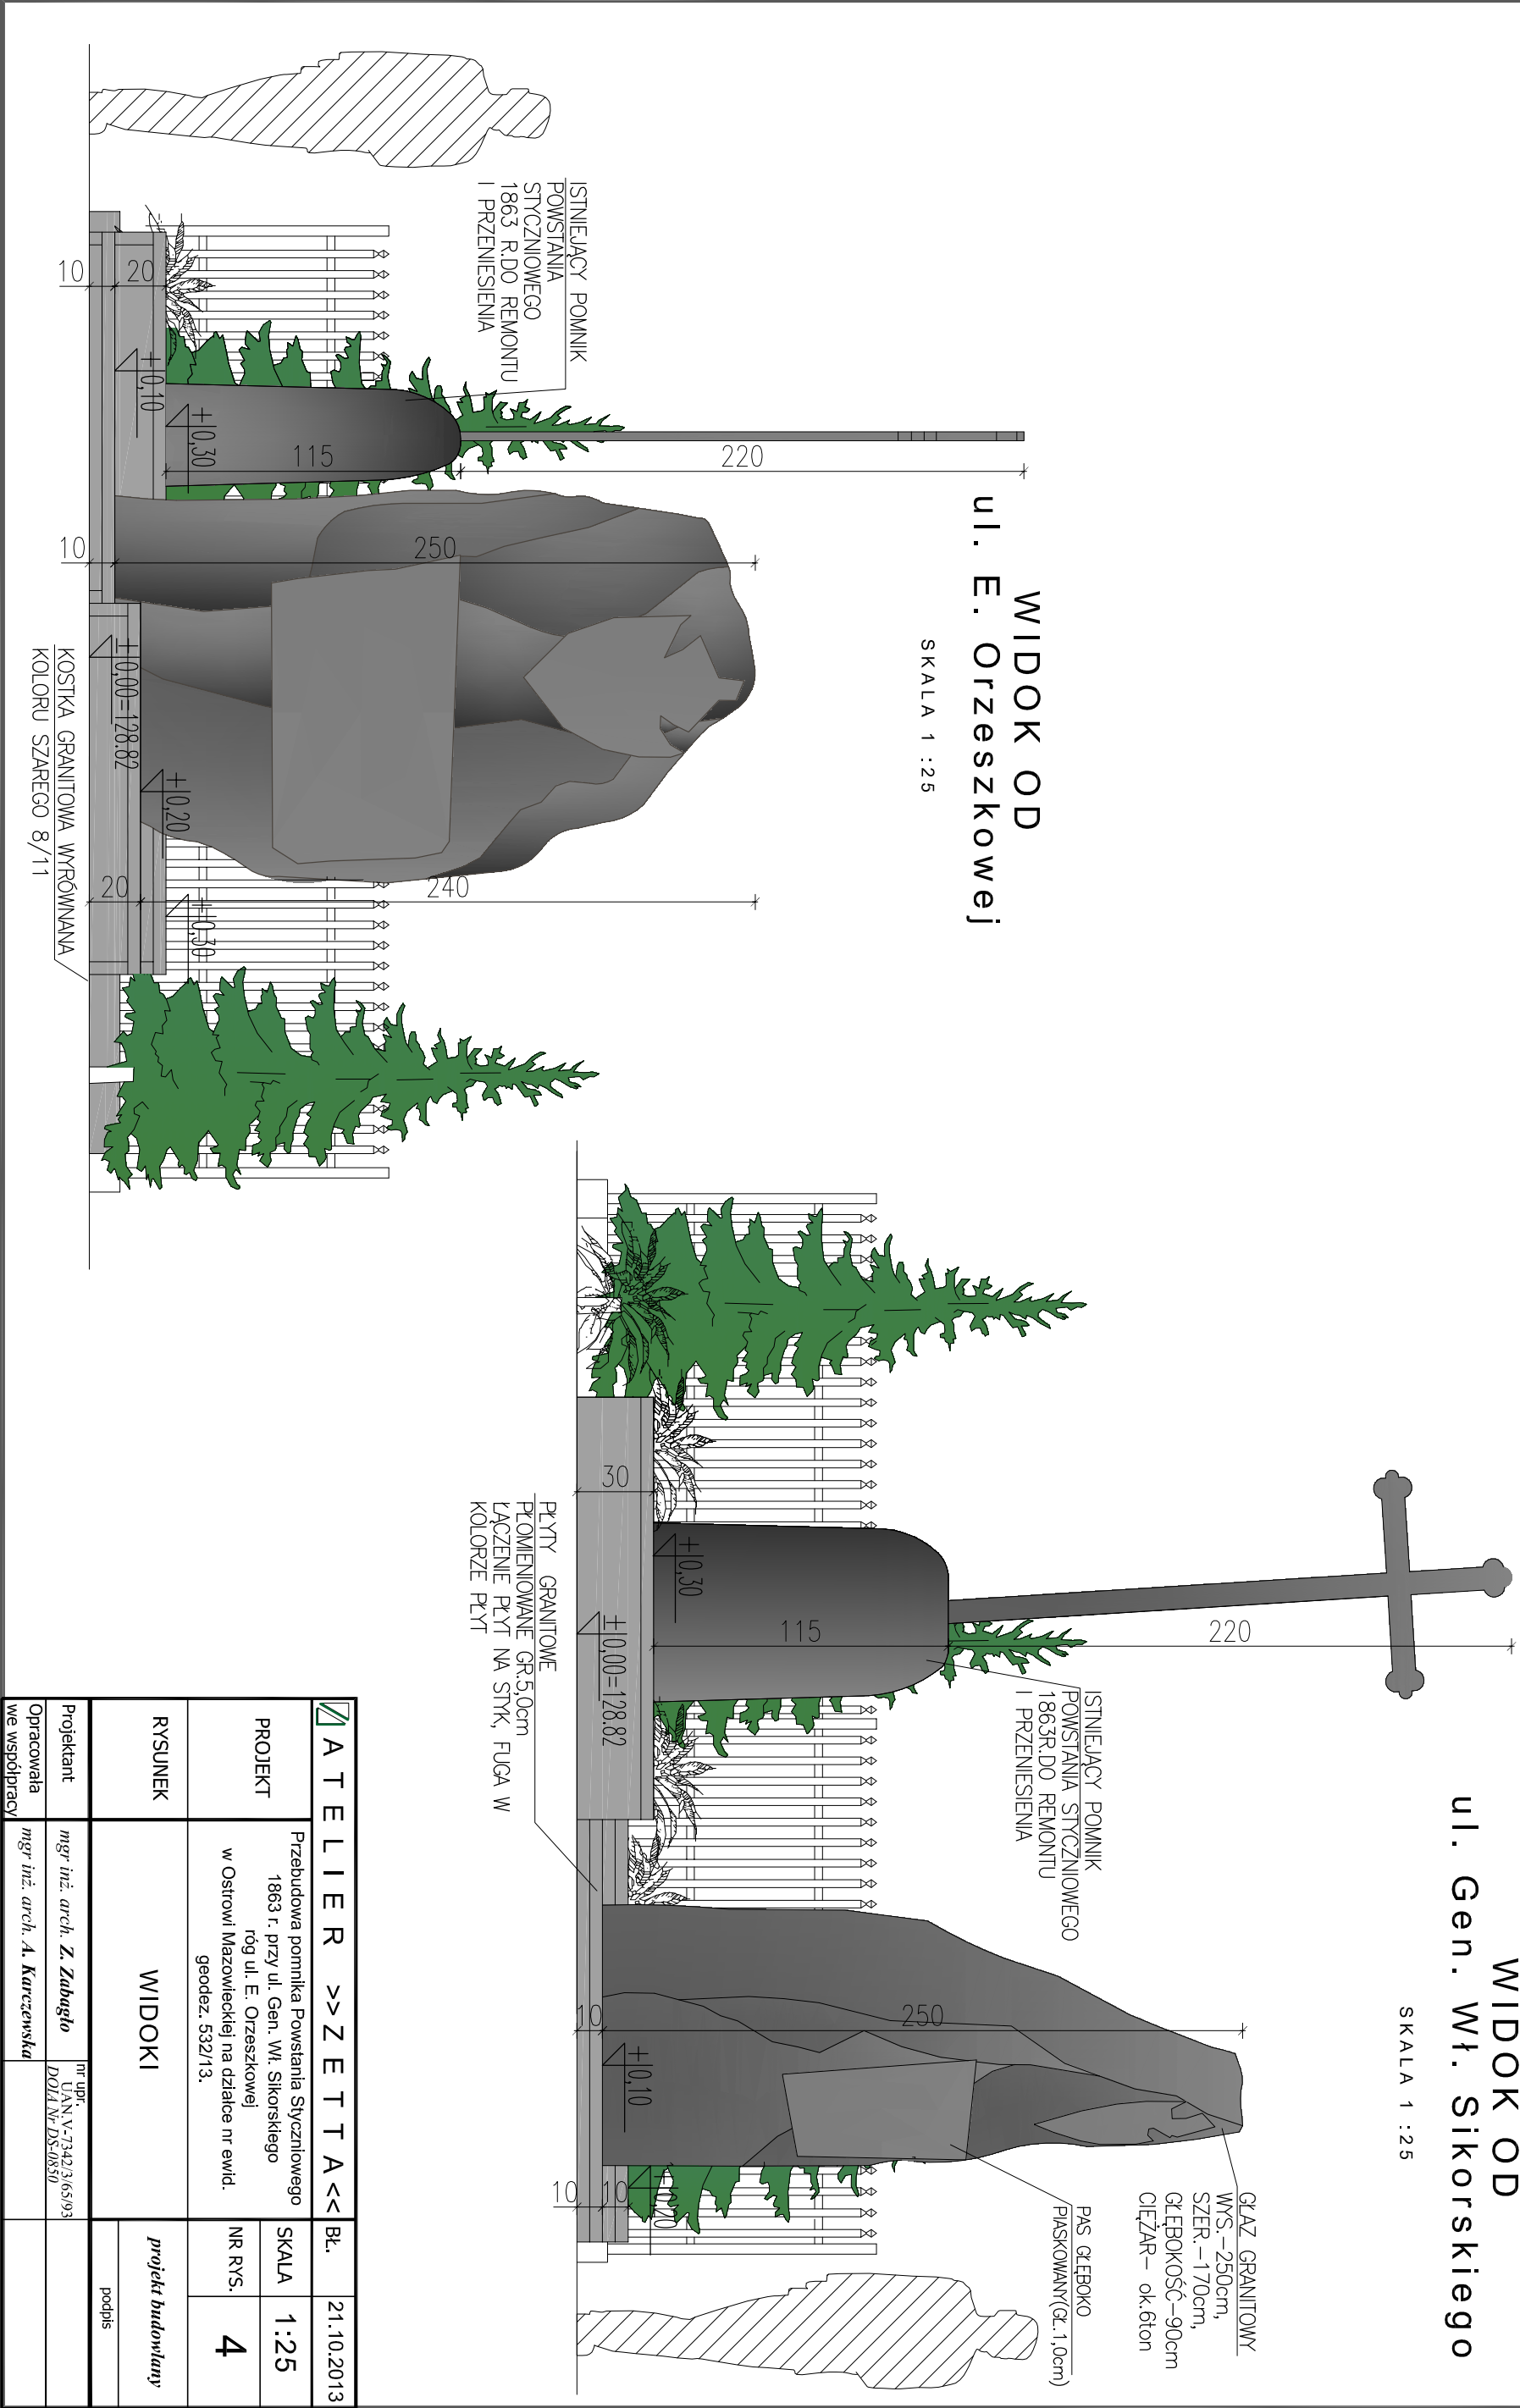

ATELIER >> ZETTA <<		Bł.	21.10.2013	
PROJEKT	Przebudowa pomnika Powstania Styczniowego 1863 r. przy ul. Gen. Wł. Sikorskiego róg ul. E. Orzeszkowej w Ostrowi Mazowieckiej na działce nr ewid. geodez. 532/13.	SKALA	1:25	
RYSUNEK	WIDOKI	NR RYS.	4	
		projekt budowlany		
Projektant	mgr inż. arch. Z. Zabugło	nr upr.	DA.N.V-7342/3,65/93	
Opracowała we współpracy	mgr inż. arch. A. Karczewska	DZIAŁ Nr DS-0850		