

U C H W A Ł A Nr XXXI/148/97
RADY MIEJSKIEJ
W OSTROWI MAZOWIECKIEJ

z dnia 29 kwietnia 1997 r.

w sprawie nadania nazw ulicom na terenie miasta
Ostrów Mazowiecka.

Na podstawie art. 18 ust. 2 pkt. 13 ustawy z dnia 8 marca 1990 r. o samorządzie terytorialnym /jt z 1996 r. Dz.U. nr 13 poz. 74 z późniejszymi zmianami/ Rada Miejska **uchwala, co następuje:**

§ 1.

Ustala się następujące nazwy ulic położonych na terenie miasta Ostrów Mazowiecka:

- Janusza Korczaka** - rozpoczyna się na 58 m. ulicy Zwycięstwa /od ul. Sikorskiego/ i biegnie na długości 70 m. równoległe do ulicy Gen. Wł. Sikorskiego.
- Stefana Sudoła** - rozpoczyna się na 230 metrze ulicy Widnichowskiej /od ul. Szkolnej/ i biegnie w kierunku wschodnim na długości 130 m.

§ 2.

Położenie nowych ulic określa załącznik graficzny Nr 1 i 2

§ 3.

Wykonanie Uchwały powierza się Zarządowi Miasta Ostrów Mazowiecka.


§ 6.

Uchwała wchodzi w życie z dniem ogłoszenia.

Przewodniczący Rady Miejskiej

mgr inż. Zygmunt Skarpetowski

[Signature]
RADA MIEJSKA
OSTRÓW MAZOWIECKA

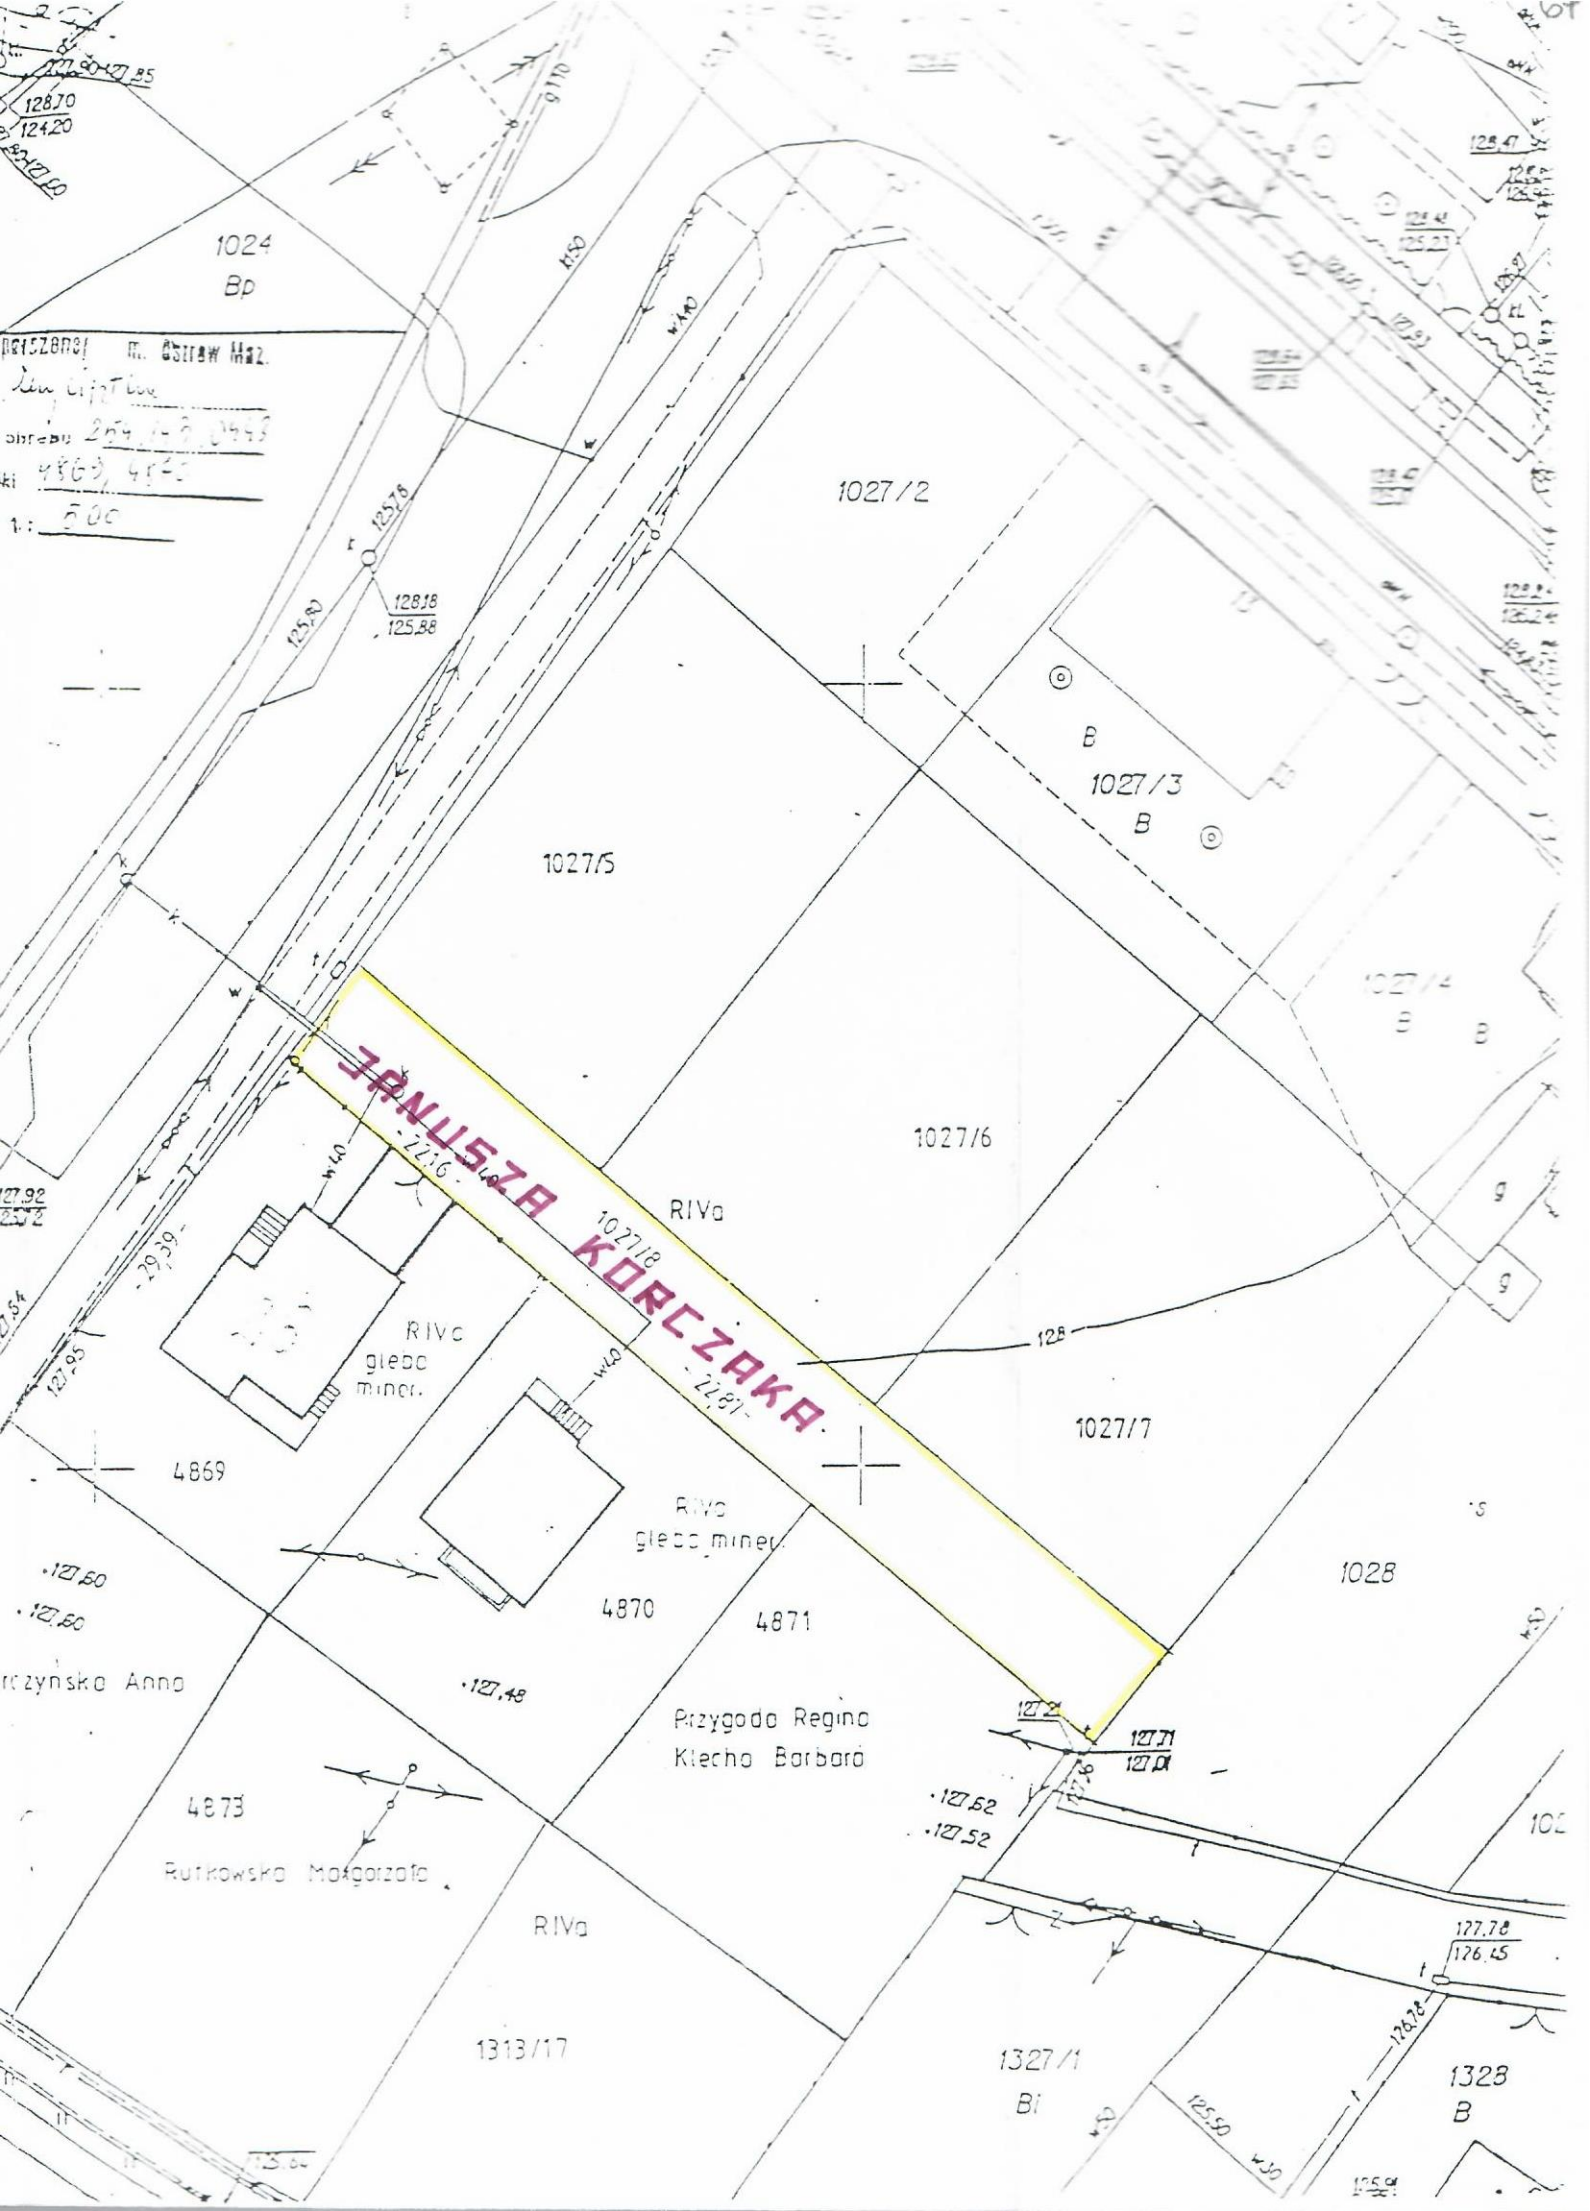

Przebieg M. Górnego H22.
Liniowy
Długość 254,1-2,0443
Kil 4869, 4870
1: 500

JANUSZA KORCZAKA

Przygoda Regina
Klecho Barbara

Rutkowska Małgorzata

Przygoda Regina
Klecho Barbara

1328
B

