

**UCHWAŁA NR XIV/132/2025
RADY MIASTA OSTRÓW MAZOWIECKA**

z dnia 12 sierpnia 2025 r.

zmieniająca uchwałę w sprawie przystąpienia do sporządzenia Miejscowego planu zagospodarowania przestrzennego miasta Ostrów Mazowiecka

Na podstawie art. 18 ust. 2 pkt. 5 ustawy z dnia 8 marca 1990 roku o samorządzie gminnym (t.j. Dz. U. z 2024 r. poz. 1465; zm.: Dz. U. z 2024 r. poz. 1572, poz. 1907 i poz. 1940) oraz art. 14 ust. 1 i 2 ustawy z dnia 27 marca 2003r. o planowaniu i zagospodarowaniu przestrzennym (t.j. Dz. U. z 2024 r. poz. 1130; zm.: Dz. U. z 2024 r. poz. 1907 i poz. 1940 oraz z 2025 r. poz. 527 i poz. 680.) uchwala się, co następuje:

§ 1.

W uchwale Nr XXX/215/2017 Rady Miasta Ostrów Mazowiecka z dnia 25 stycznia 2017 r. w sprawie przystąpienia do sporządzenia Miejscowego planu zagospodarowania przestrzennego miasta Ostrów Mazowiecka wprowadza się następujące zmiany:

1) w § 1 dodaje się ust. 4, 5, 6 i 7 w brzmieniu:

„4. Obszar planu miejscowego, którego granice określono w § 1 ust. 2 pkt 5 uchwały i na załącznikach graficznych nr 1 i nr 6 do uchwały dzieli się na dwa Etapy, oznaczone na ww. załącznikach, jako Etap piąty – Obszar E1 i Etap piąty Obszar E2. Granice Etapu piątego – Obszar E1 stanowią granice ewidencyjne działek o nr 3701/8, 3701/7, 3701/6, 3701/5. Granice Etapu piątego – Obszar E2 określa § 1 ust. 2 pkt 5 uchwały, z wyłączeniem działek ewidencyjnych nr 3701/8, 3701/7, 3701/6, 3701/5.

5. Obszar planu miejscowego, którego granice określono w § 1 ust. 2 pkt 7 uchwały i na załącznikach graficznych nr 1 i nr 8 do uchwały dzieli się na dwa Etapy, oznaczone na ww. załącznikach, jako Etap siódmy – Obszar G1 i Etap siódmy Obszar G2. Granice Etapu siódmego – Obszar G1 stanowią granice ewidencyjne działki o nr 2103/2. Granice Etapu siódmego – Obszar G2 określa § 1 ust. 2 pkt 7 uchwały, z wyłączeniem działki ewidencyjnej nr 2103/2.

6. Zmianie ulega załącznik nr 9, którego granice określono w § 1 ust. 2 pkt 8.

7. Dalsza procedura sporządzania planów miejscowych dla Etapów, opisanych w ust. 4 i ust. 5, może być przeprowadzana oddzielnie”;

2) załączniki graficzne nr 1, nr 6, nr 8 i nr 9 do uchwały Nr XXX/215/2017 Rady Miasta Ostrów Mazowiecka z dnia 25 stycznia 20217 r. zastępuje się załącznikami graficznymi nr 1, nr 2, nr 3 i nr 4 do niniejszej uchwały.

§ 2.


Wykonanie uchwały powierza się Burmistrzowi Miasta Ostrów Mazowiecka.

§ 3.

Uchwała wchodzi w życie z dniem podjęcia.


Przewodniczący Rady
Miasta


Tomasz Koczara

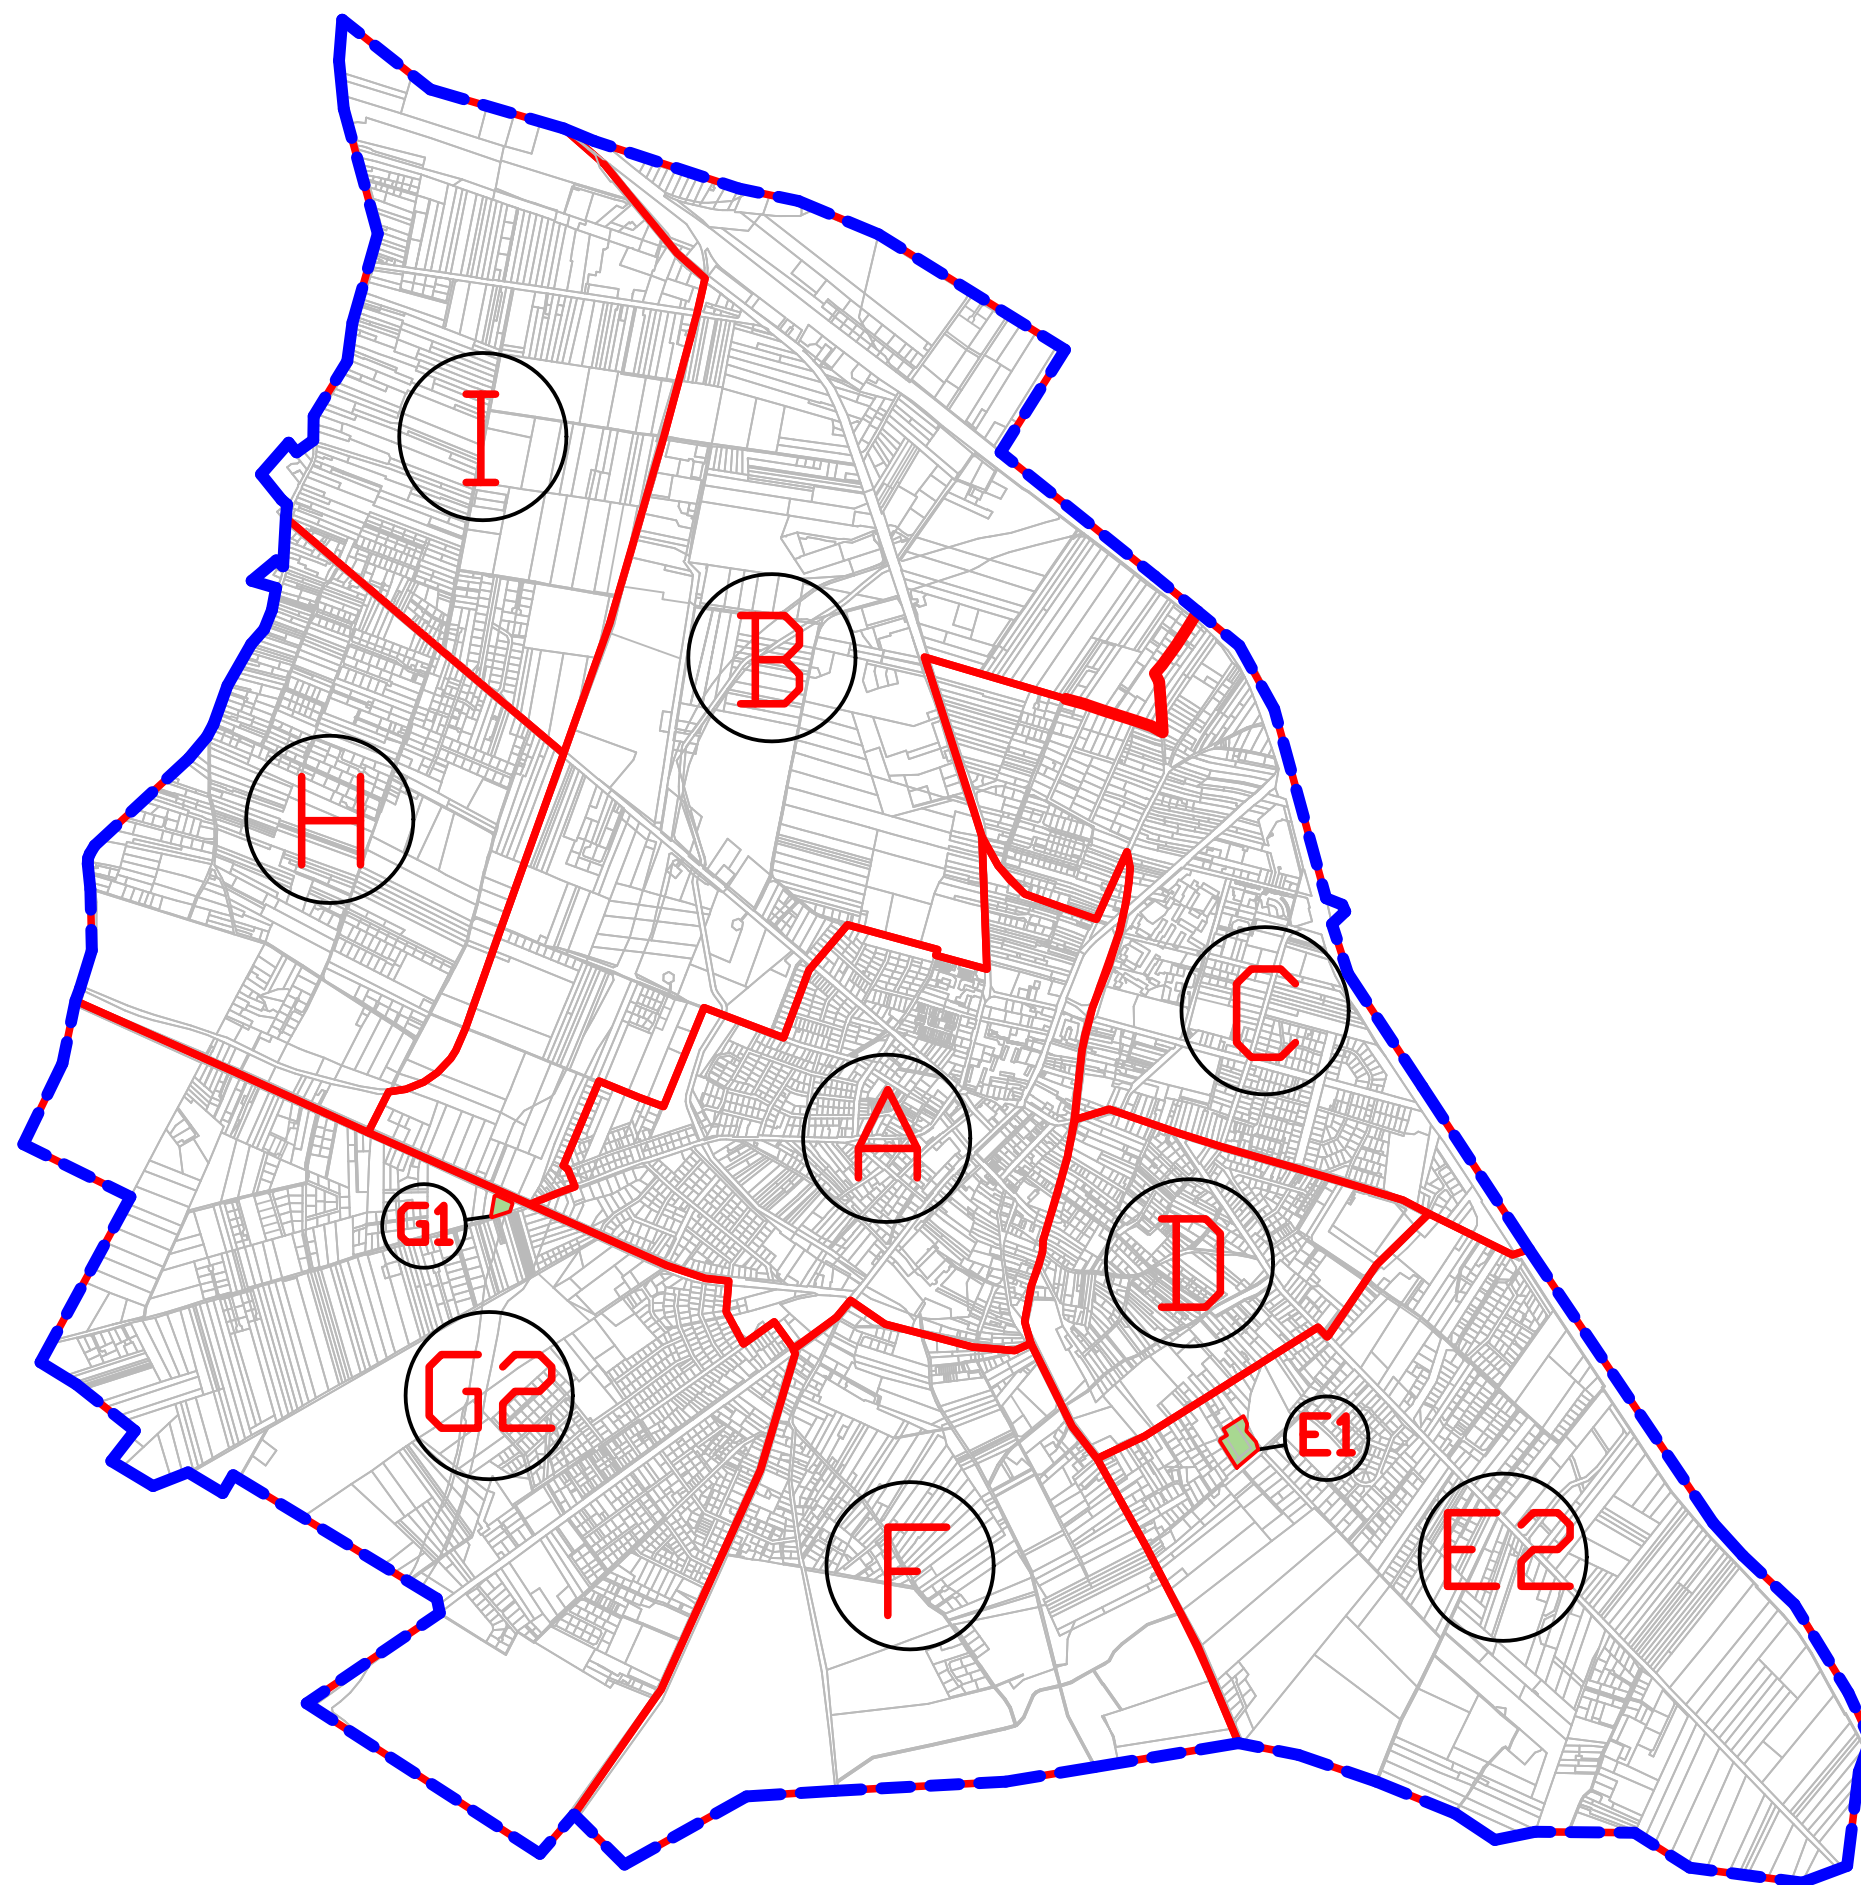


--- granice obszaru objętego opracowaniem
— granice wyznaczonych obszarów A, B, C, D, E2, F, G2, H, I

granice wyznaczonych obszarów E1, G1

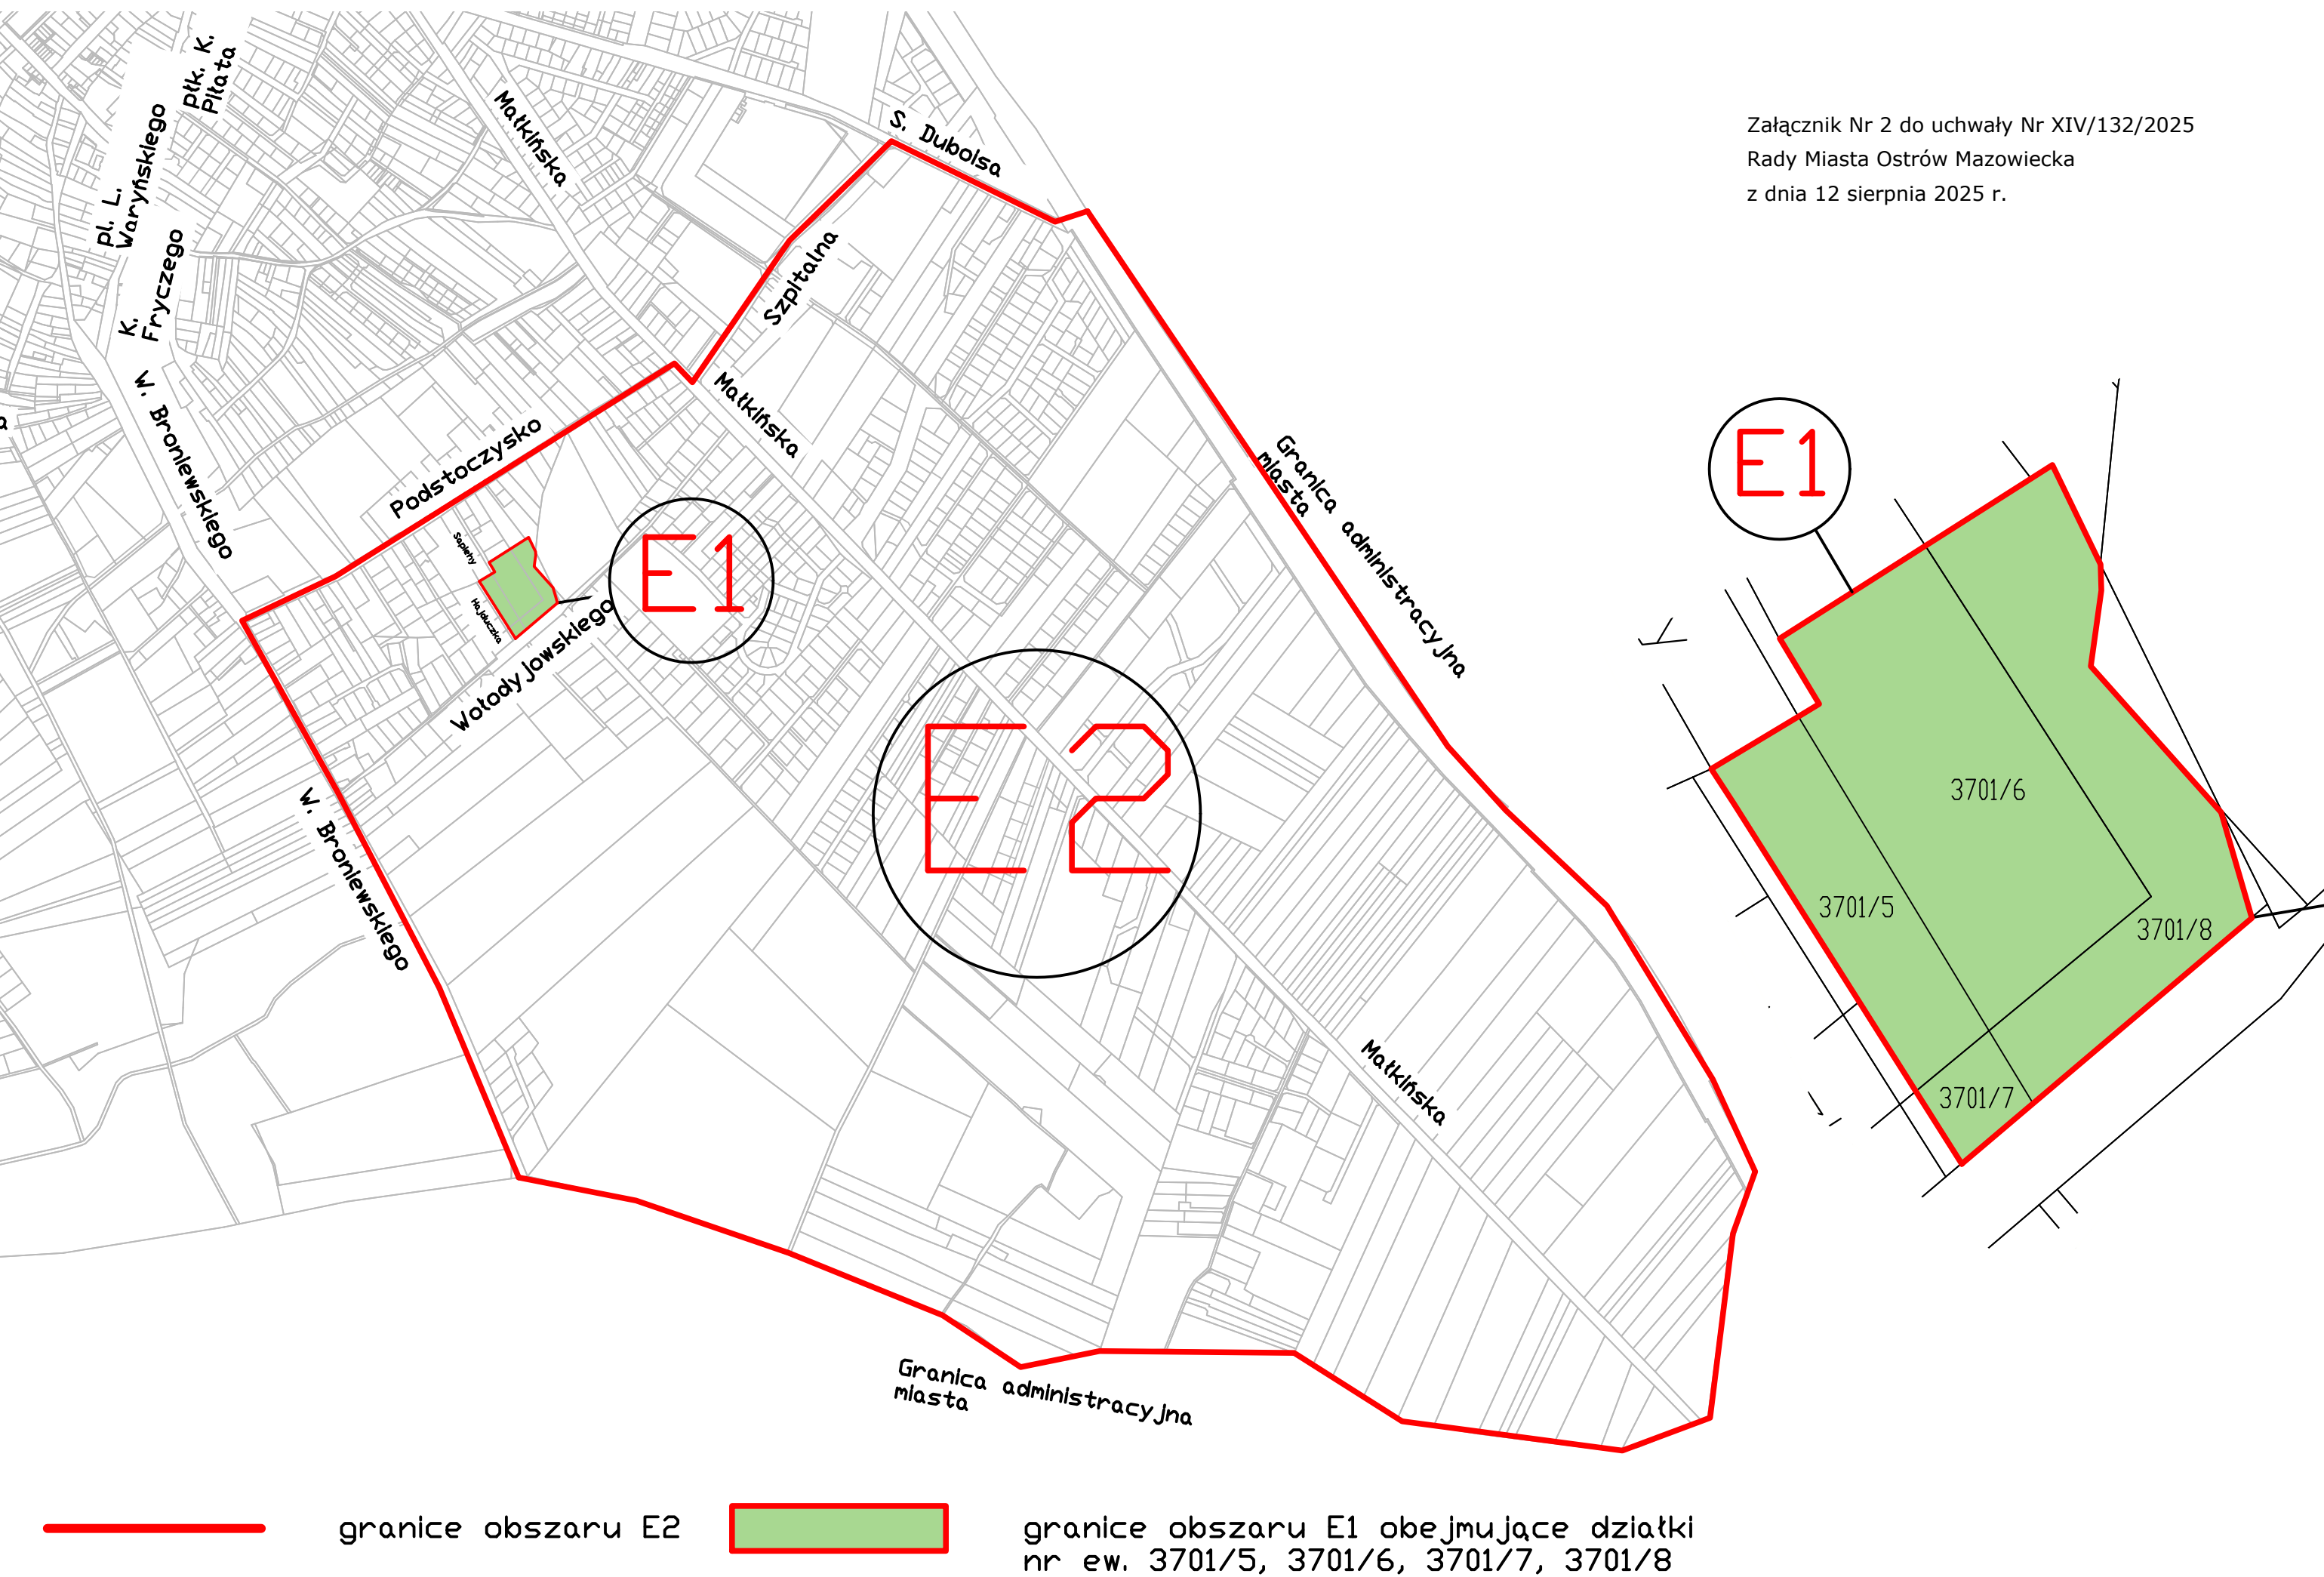

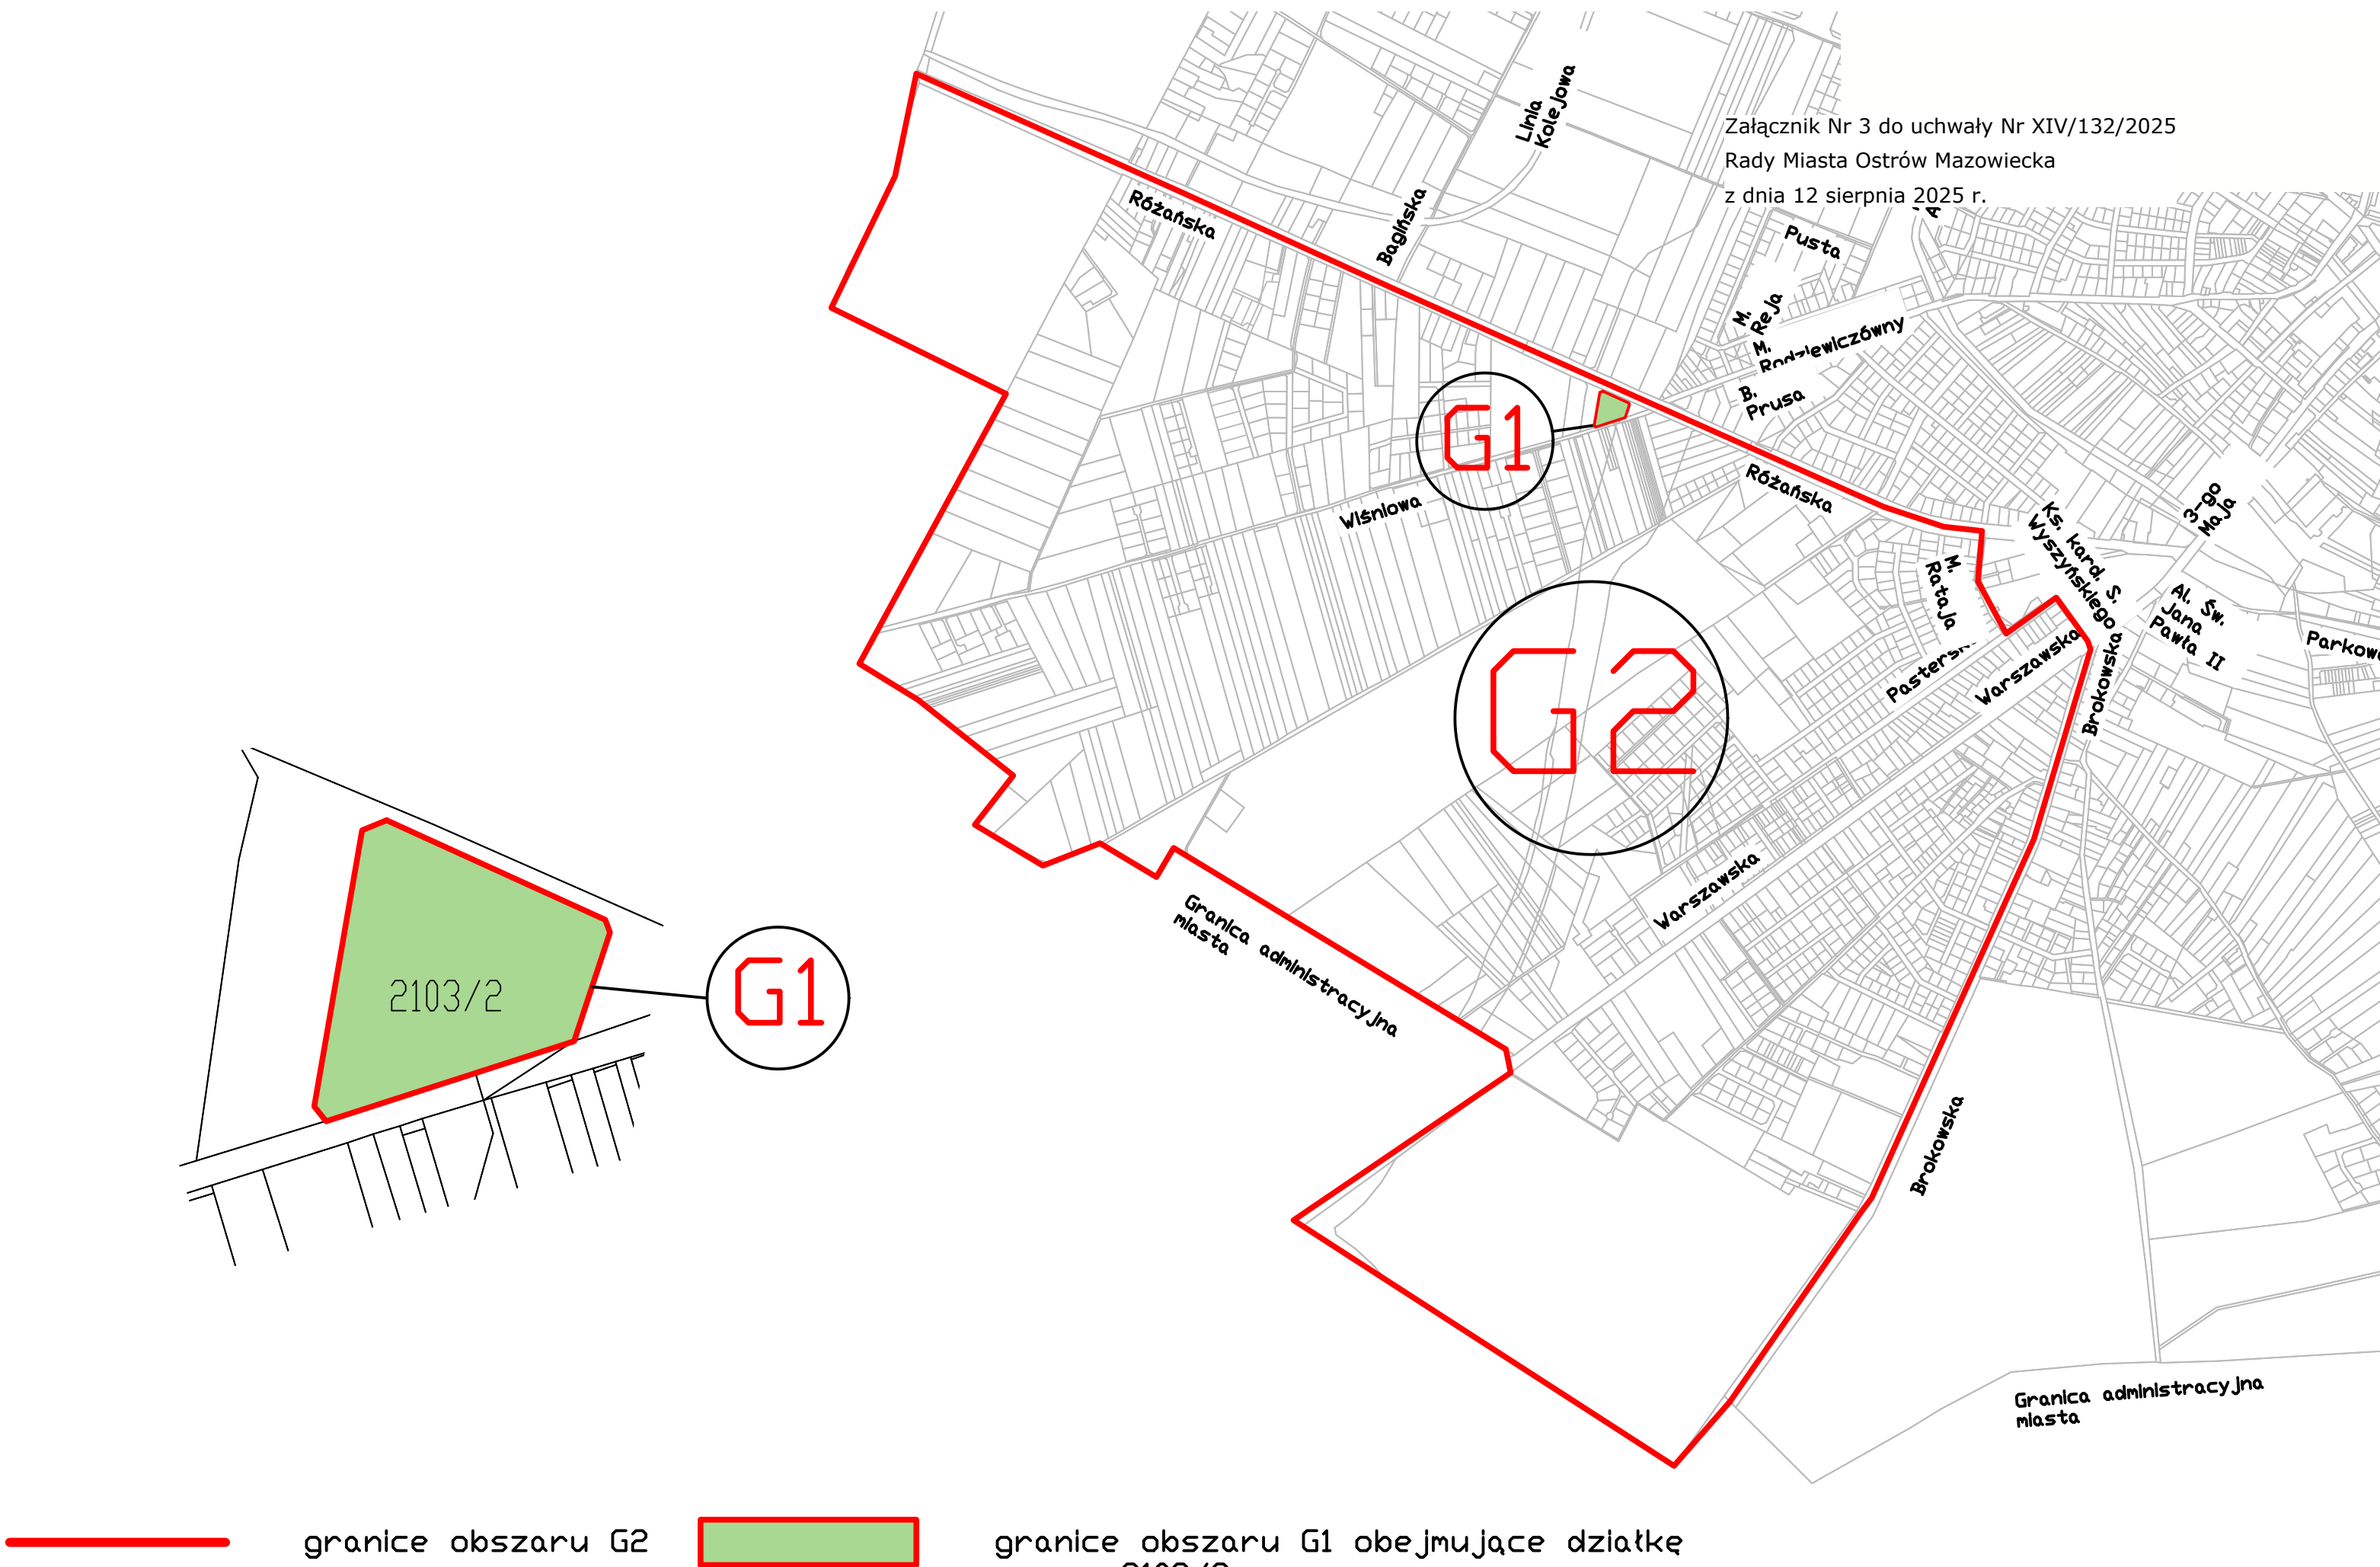

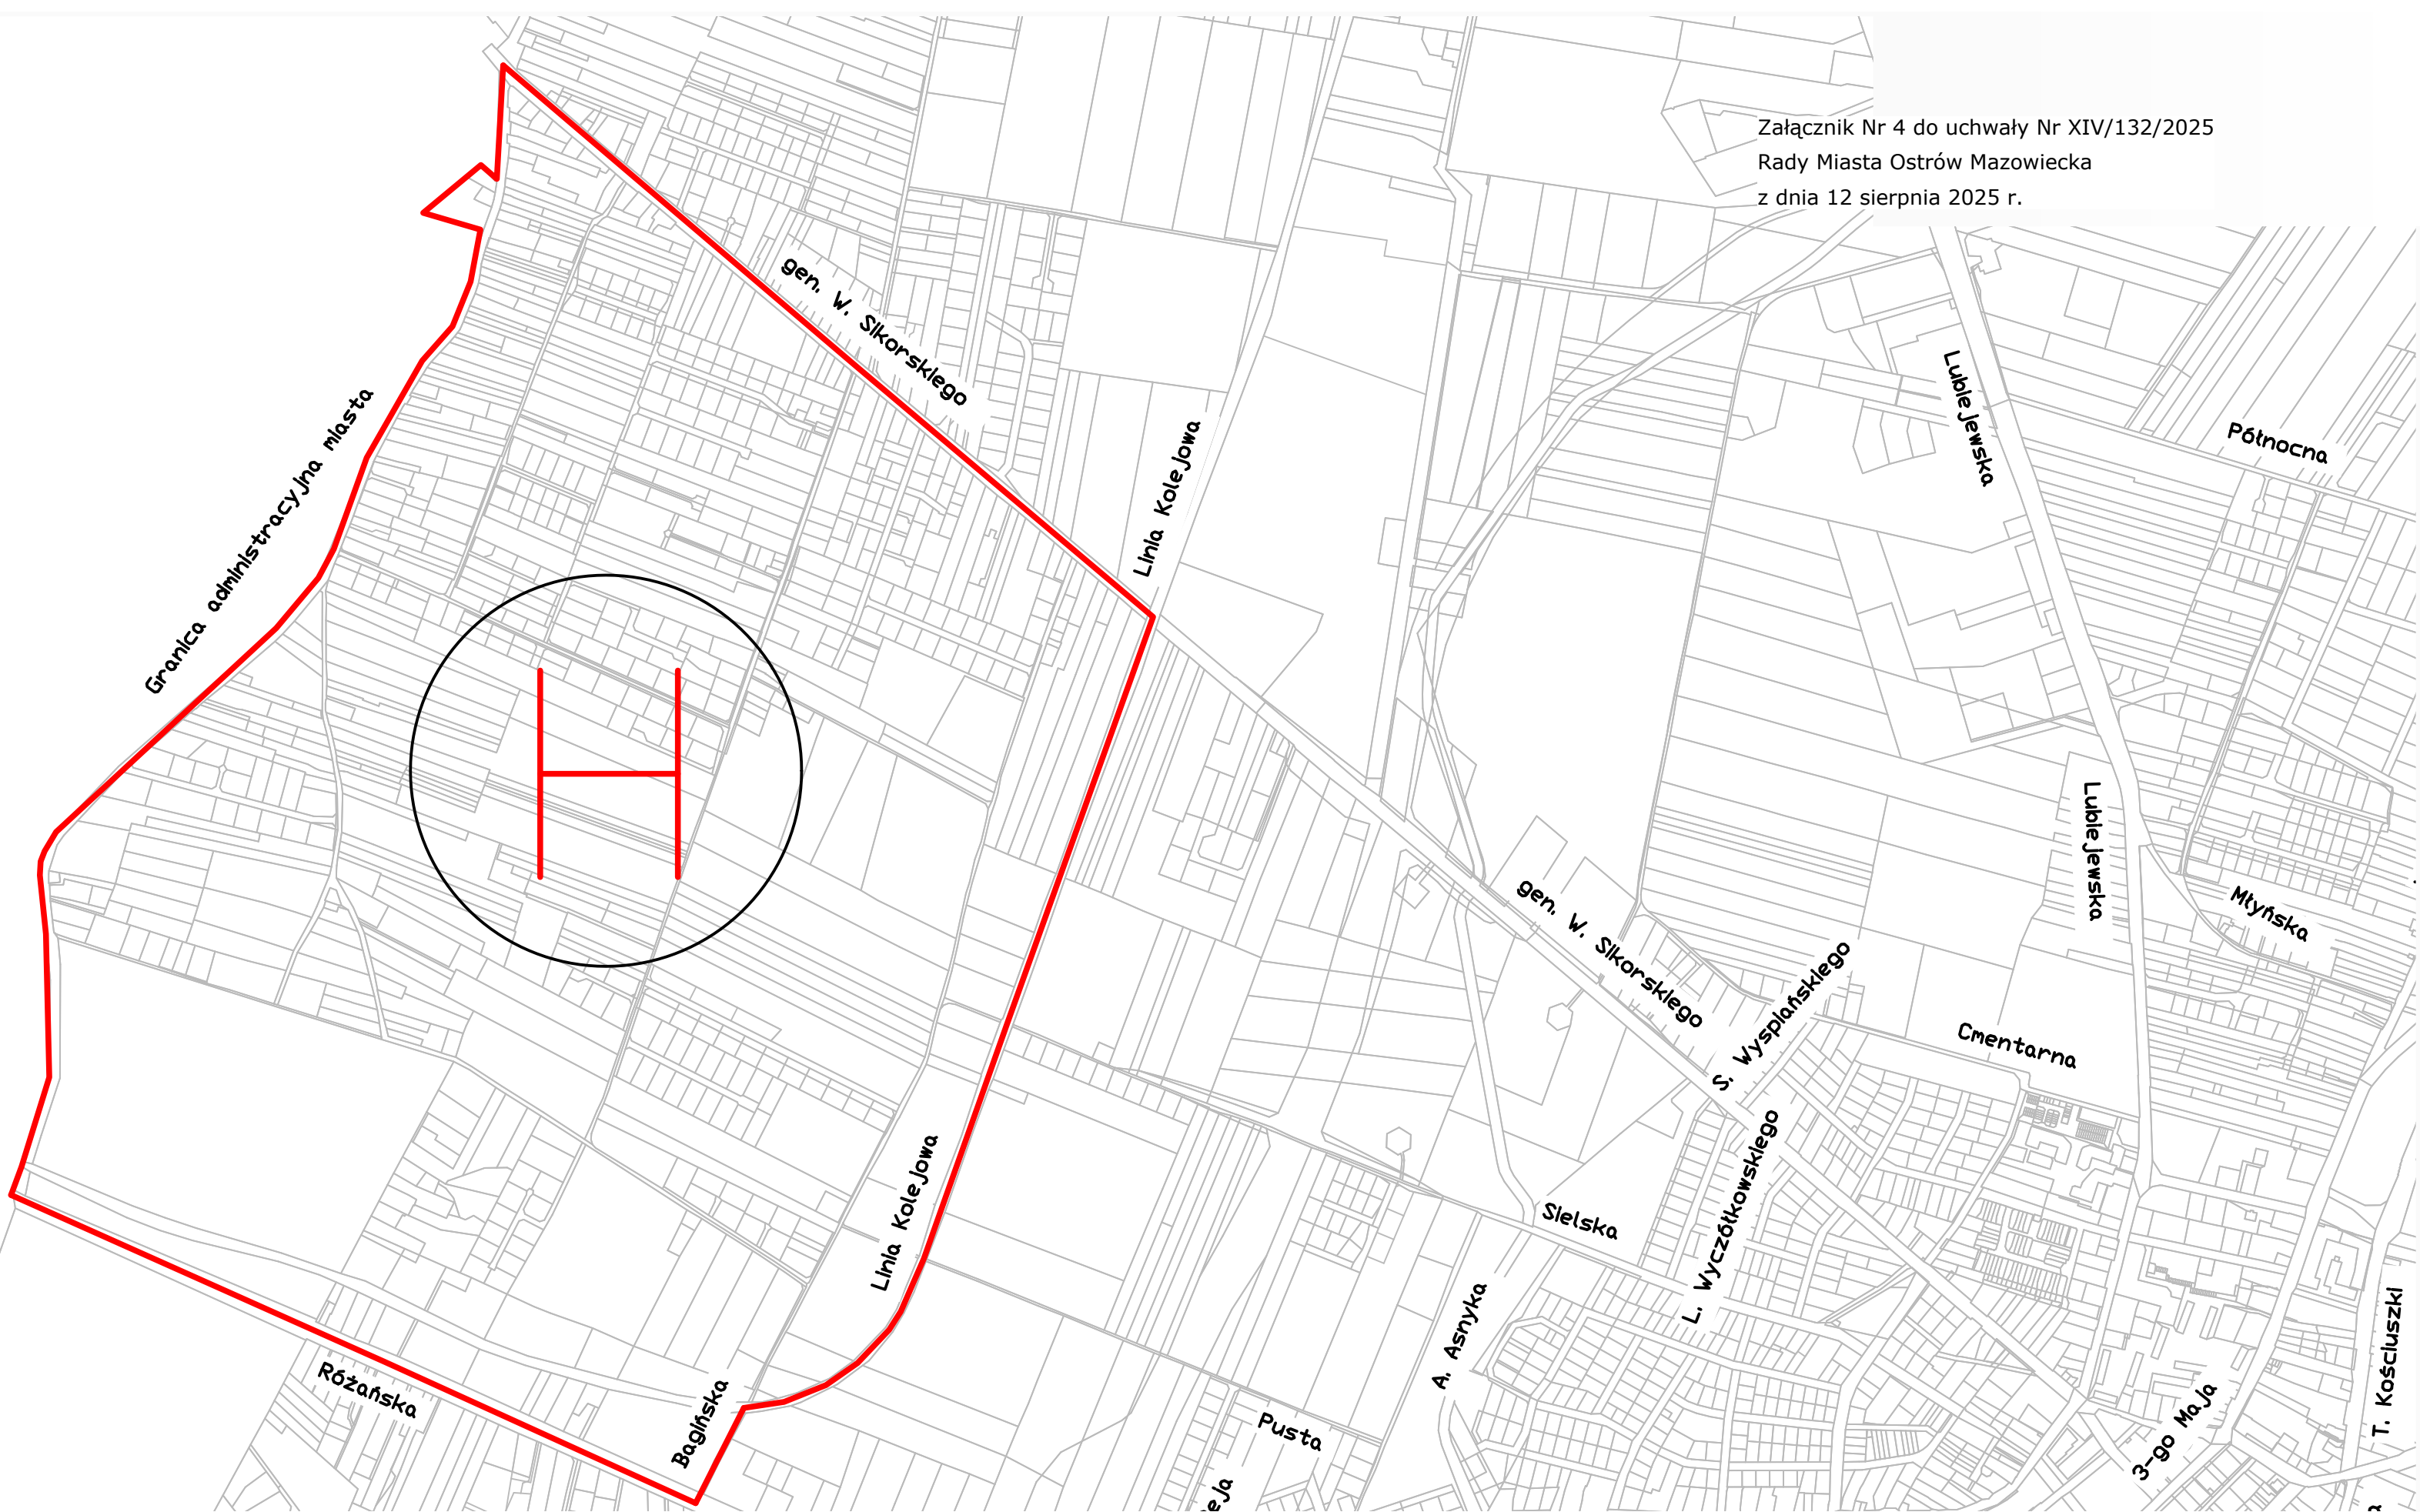

 granice obszaru H