





SKALA 1 : 2000

 


Załącznik nr 7d do uchwały  
Rady Miasta Ostrow Mazowiecka  
nr XXXVII/159/2012 z 28.12.2012 r.

**PROJEKT ZMIANY  
MIEJSCOWEGO PLANU ZAGOSPODAROWANIA PRZESTRZENNEGO  
MIASTA OSTROW MAZOWIECKA**

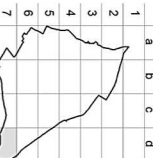

7d

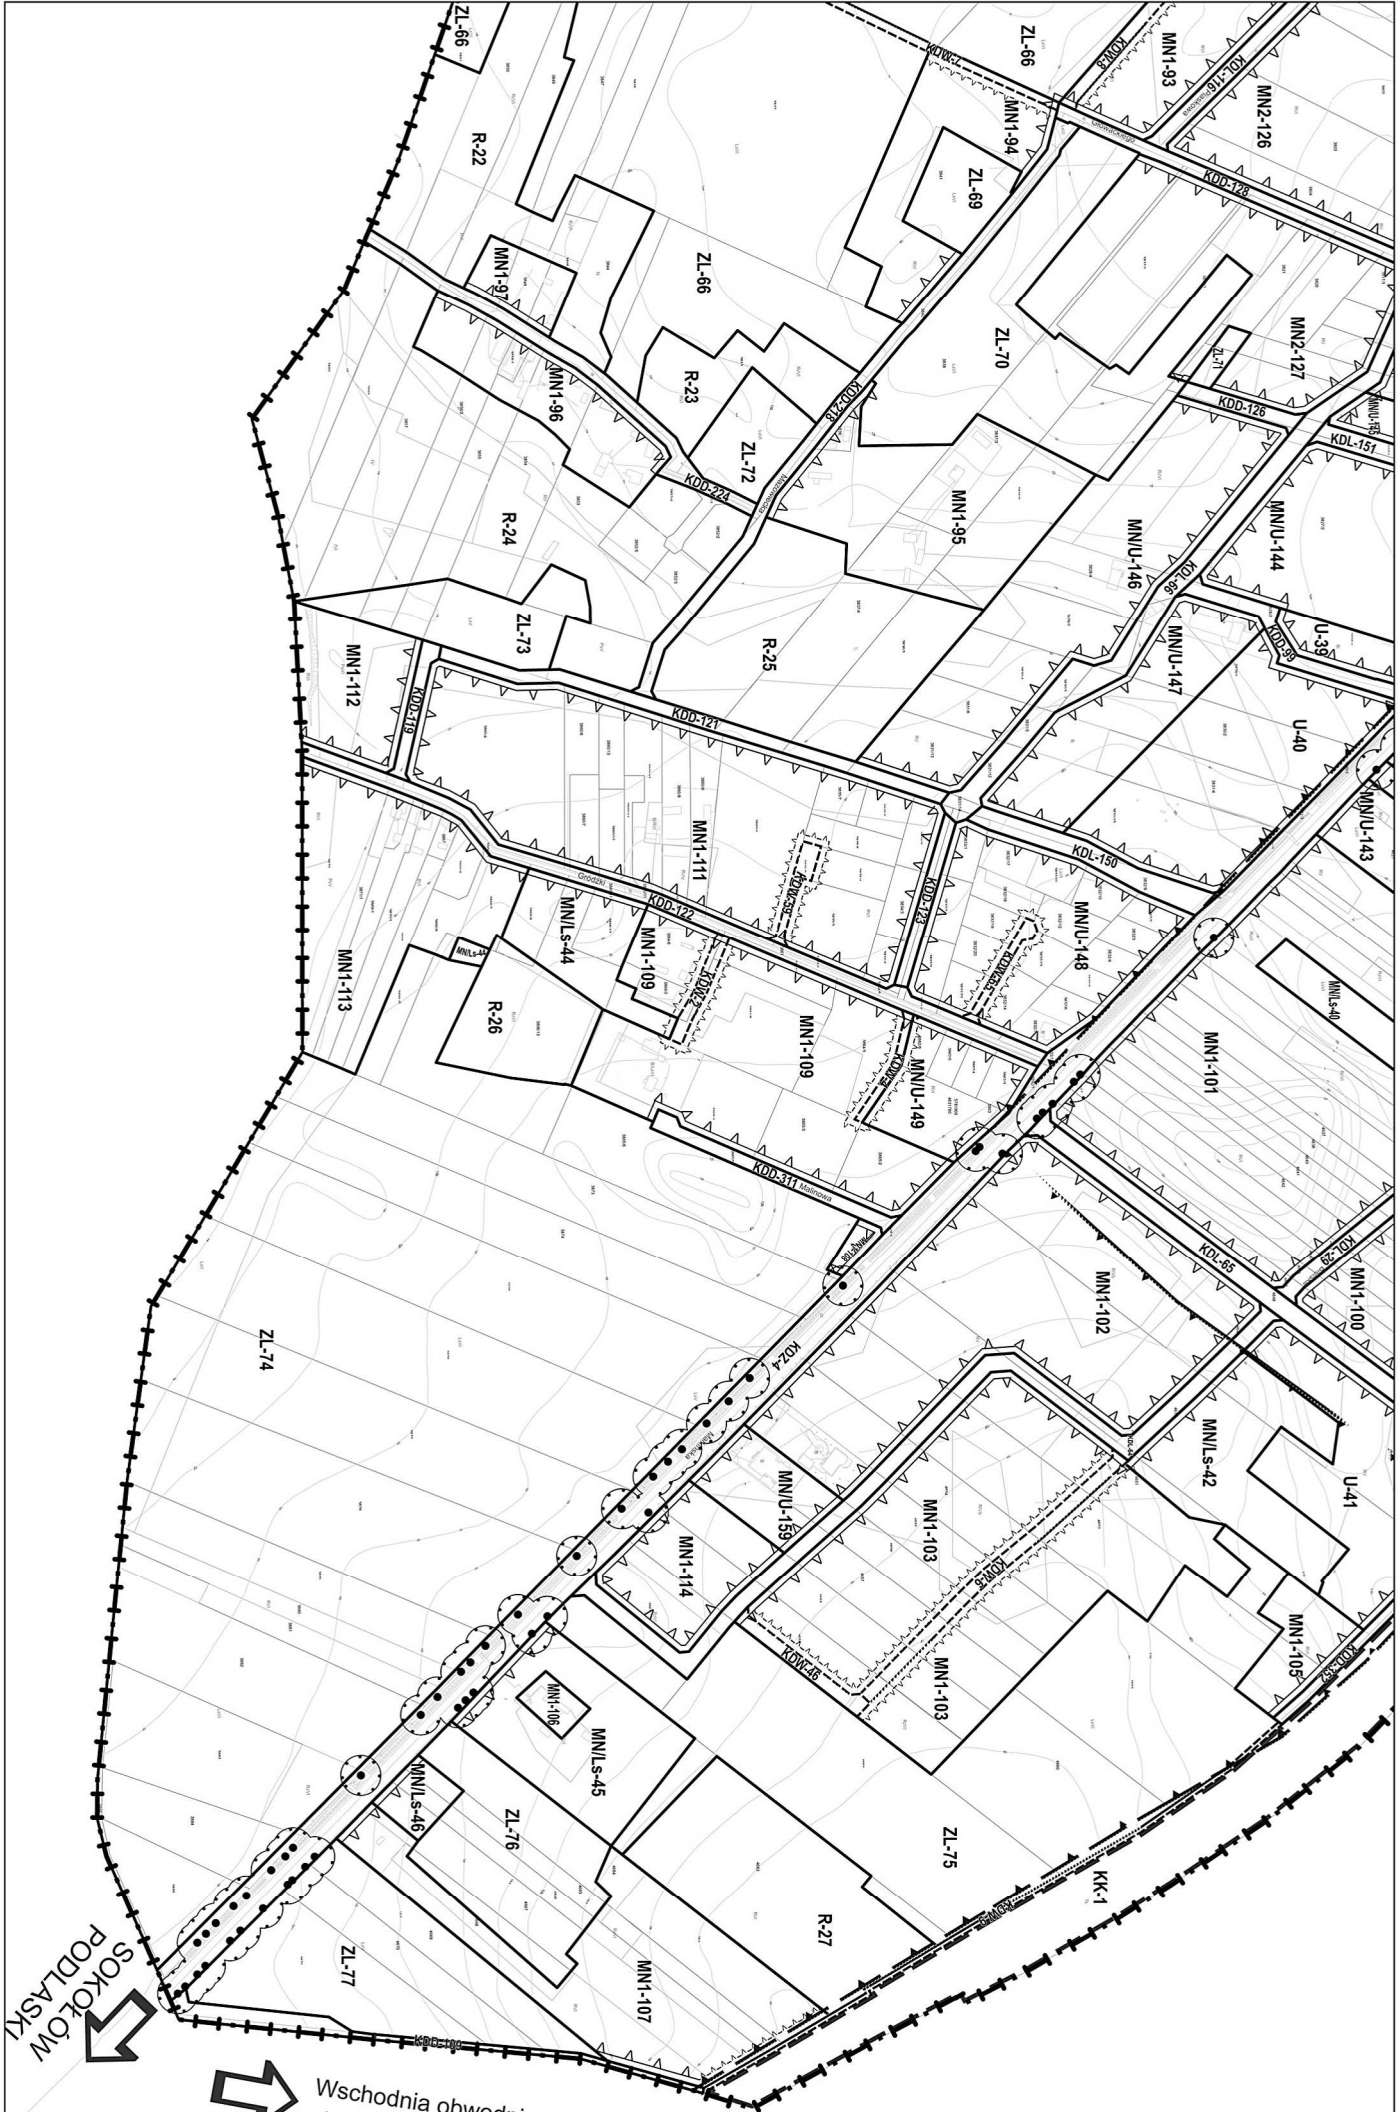

Wschodnia obwodnica miasta  
w ciągu drogi wojewódzkiej

SOKOŁÓW  
PODLASKI