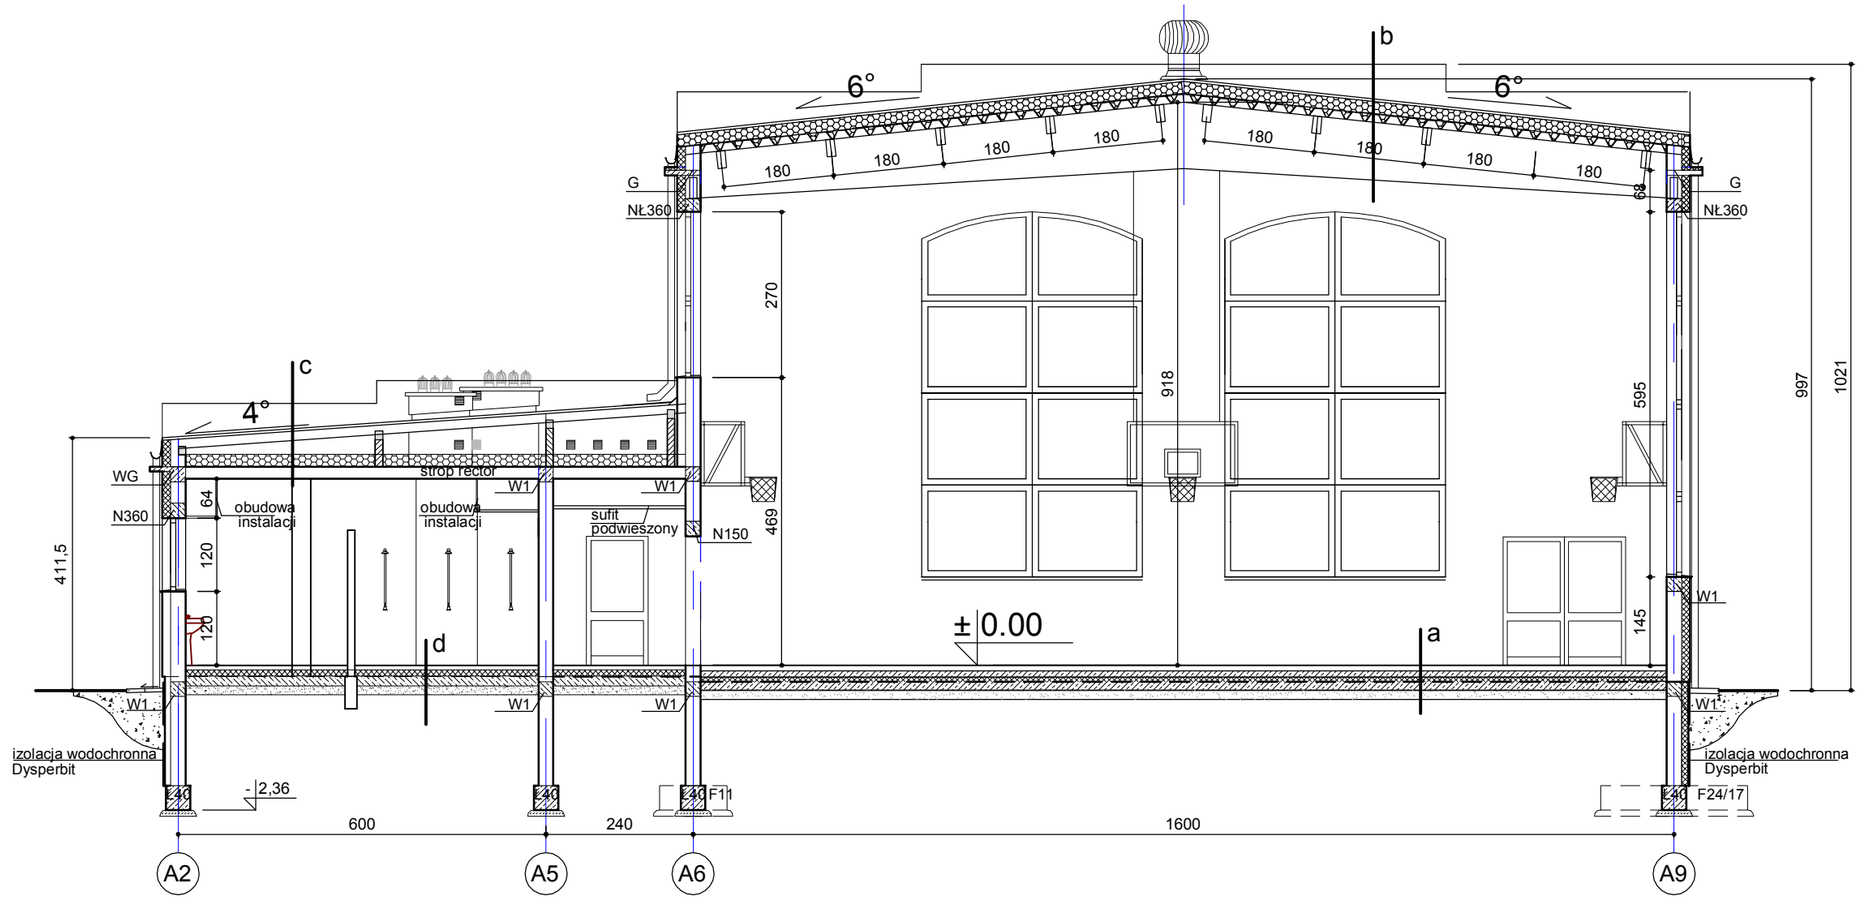


| a | |
|---|---|
| 9.0 | NAWIERZCHNIA SPORTOWA NA RUSZCIE DREWNIANYM |
| | FOLIA IZOLACYJNA |
| 10.0 | PODŁOŻE BETONOWE B20 ZAIMPREGNOWANE ZBROJONE PRZECIWSKURCZOWO DYLATOWANE CO 6.0 m |
| 8.0 | STYROPIAN |
| | FOLIA IZOLACYJNA |
| 15.0 | CHUDY BETON B10 |
| 15.0 | PODSYPKA PIASKOWA |

| b | |
|---|---|
| | PAPA TERMOZGRZEWALNA 2x |
| 20.0 | WEŁNA MINERALNA TWARDA |
| | FOLIA PAROIZOLACYJNA WZMOCNIONA |
| | WEŁNA MINERALNA (w fałdach blachy) |
| | WŁÓKNINA POLIPROPYLENOWA WIGOFIL |
| TRB 9.4 | BLACHA TRAPEZOWA AKUSTYCZNA NA DŹWIGARACH DREWNIANYCH |

| c | |
|---|---|
| 1.0 | PAPA TERMOZGRZEWALNA |
| 2.2 | PŁYTA OSB DACHOWA |
| | KROKWIE 7x14 |
| | PUSTKA |
| 20.0 | WEŁNA MINERALNA |
| | FOLIA PAROIZOLACYJNA |
| 20.0 | STROP ŻELBETOWY |

| d | |
|---|---|
| 1.0 | GRES/TERAKOTA/WYKŁ. NA KLEJU |
| 6.5 | PODŁOŻE BETONOWE ZATARTE NA GŁADKO |
| 10.0 | STYROPIAN |
| | FOLIA IZOLACYJNA |
| 15.0 | CHUDY BETON B10 |
| 15.0 | PODSYPKA PIASKOWA |

| d1 | |
|---|---|
| 1.0 | WYKŁADZINA PCV Z RULONU |
| 6.5 | PODŁOŻE BETONOWE ZATARTE NA GŁADKO |
| 10,0 | STYROPIAN |
| | FOLIA IZOLACYJNA |
| 15.0 | CHUDY BETON B10 |
| 15.0 | PODSYPKA PIASKOWA |

UWAGA
Wszystkie elementy podziemne należy zaizolować .

Mazowieckie Biuro Projektów < MAPRO > w Płocku

| | | | | | |
|---|---|---|---|---|---|
| OBIEKT | Sala gimnastyczna dla Zespołu Szkół Publicznych nr1 w Ostrowi Mazowieckiej przy ul.Grota Roweckiego , na działkach nr 1669, 1667, 1666/2 oraz 1480/17, 1668/3, 1668/2, 1668/1 i 4910/2, obręb 0001 | | | | NR UMOWY 5/2012 (1/G-7/2012) |
| ZAMAWIAJĄCY | Miasto Ostrów Mazowiecka ul. 3-go Maja 66, 07-300 Ostrów Mazowiecka | | | | BRANŻA arch. |
| NAZWA RYSUNKU | Przekrój A-A | | | | SKALA 1:100 |
| | NAZWISKO | NR UPR. | SPECJALNOŚĆ | PODPIS | DATA |
| OPRACOWAŁ | tech. Elżbieta Michalska | | | | 05.11.2012 |
| PROJEKTOWAŁ | arch. Małgorzata Gontarek | 95/94 | architektoniczna | | NR RYS. 7. |
| SPRAWDZIŁ | arch. Mirosława Gardecka-Szykiedans | 62/88 | architektoniczna | | |