



PRZEMKROJ A1a-A1a

Przekrój A2

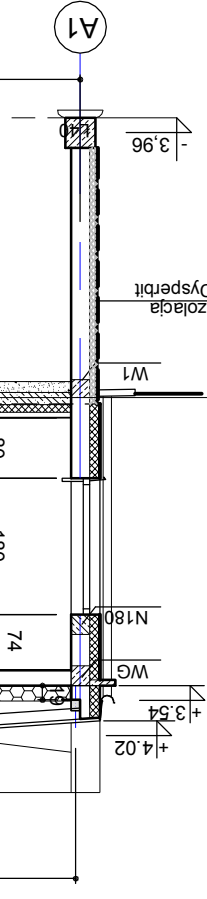

PRZEMKROJ A3-A3

Przekrój A2a

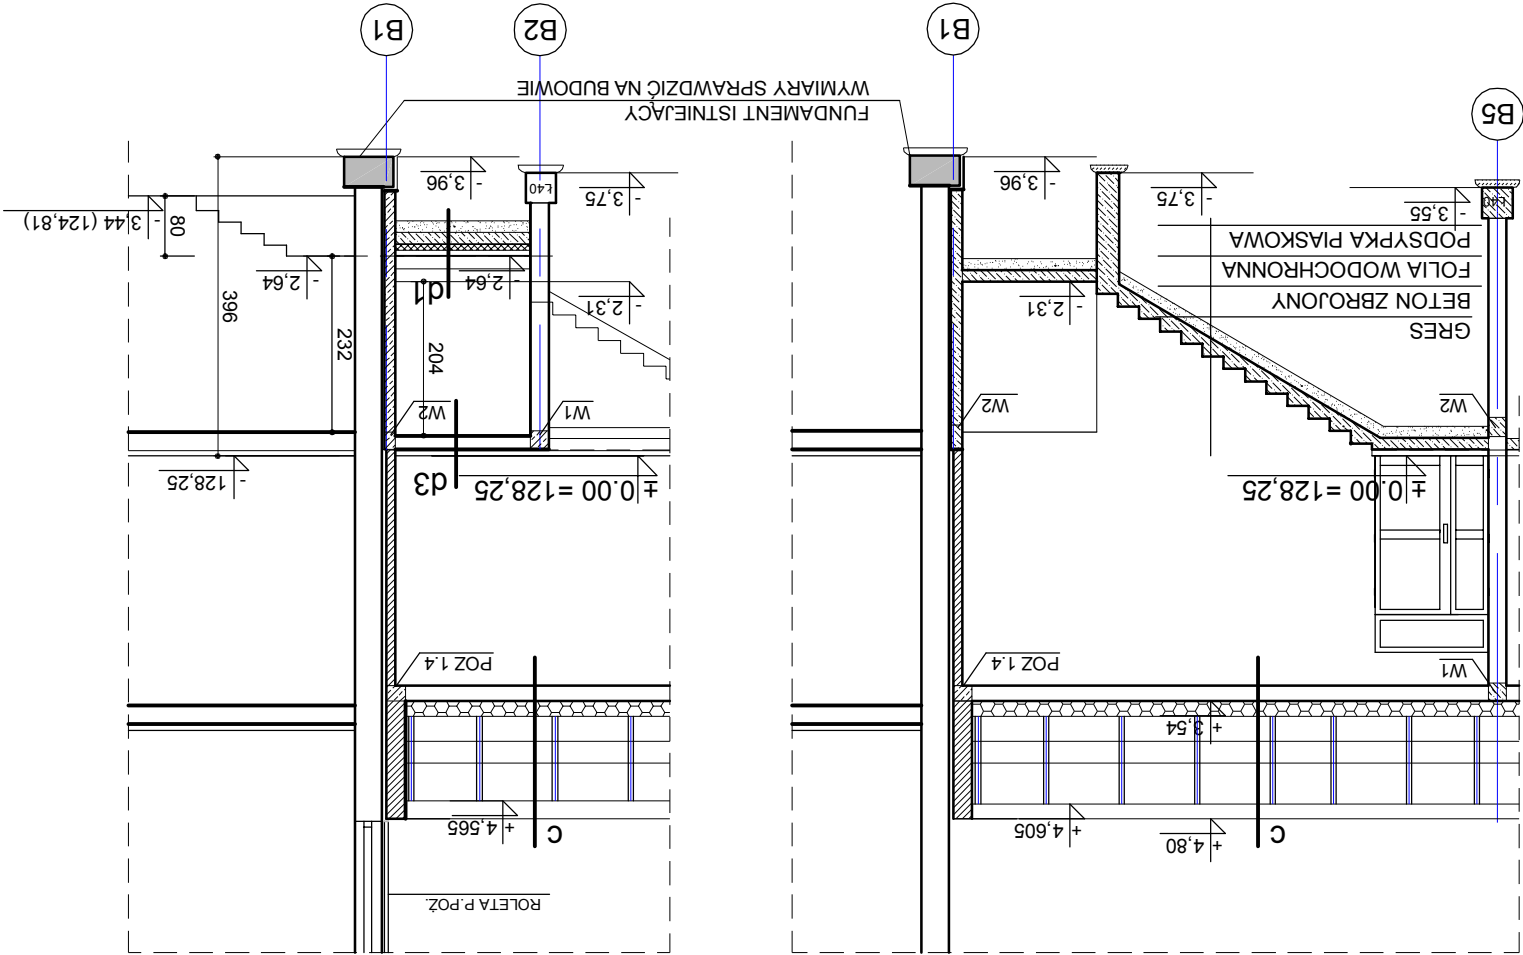

9.	SPRAWDZIŁ	arch. Mirosława	62/88	architektoniczna	
	PROJEKTOWAŁ	arch. Małgorzata Gontarek	95/94	architektoniczna	
05.11.2012	OPRACOWAŁ				
	DATA	PODPIS			
NAZWA RYSUNKU					
Przekroje A1a, A2, A2a i A3					
SKALA					
1:100					
BRANŻA					
arch.					
ZAMAWIAJĄCY					
Miasto Ostrow Mazowiecka					
ul. 3-go Maja 66, 07-300 Ostrow Mazowiecka					
OBIEKT					
Sala gimnastyczna dla Zespołu Szkół Publicznych nr 1					
w Ostrowi Mazowieckiej przy ul. Grota Roweckiego					
na działkach nr 1669, 1667, 1666/2 oraz 1480/17,					
1668/3, 1668/2, 1668/1 i 4910/2, obręb 0001					
NR UMOWY					
5/2012					
(1/G-7/2012)					

Mazowieckie Biuro Projektów < MAPRO > w Płocku

UWAGA
Fundamenty projektowane przy budynku istniejącym należy dostosować do
poziomu posadowienia szkoły po sprawdzeniu wymiarów w naturze.