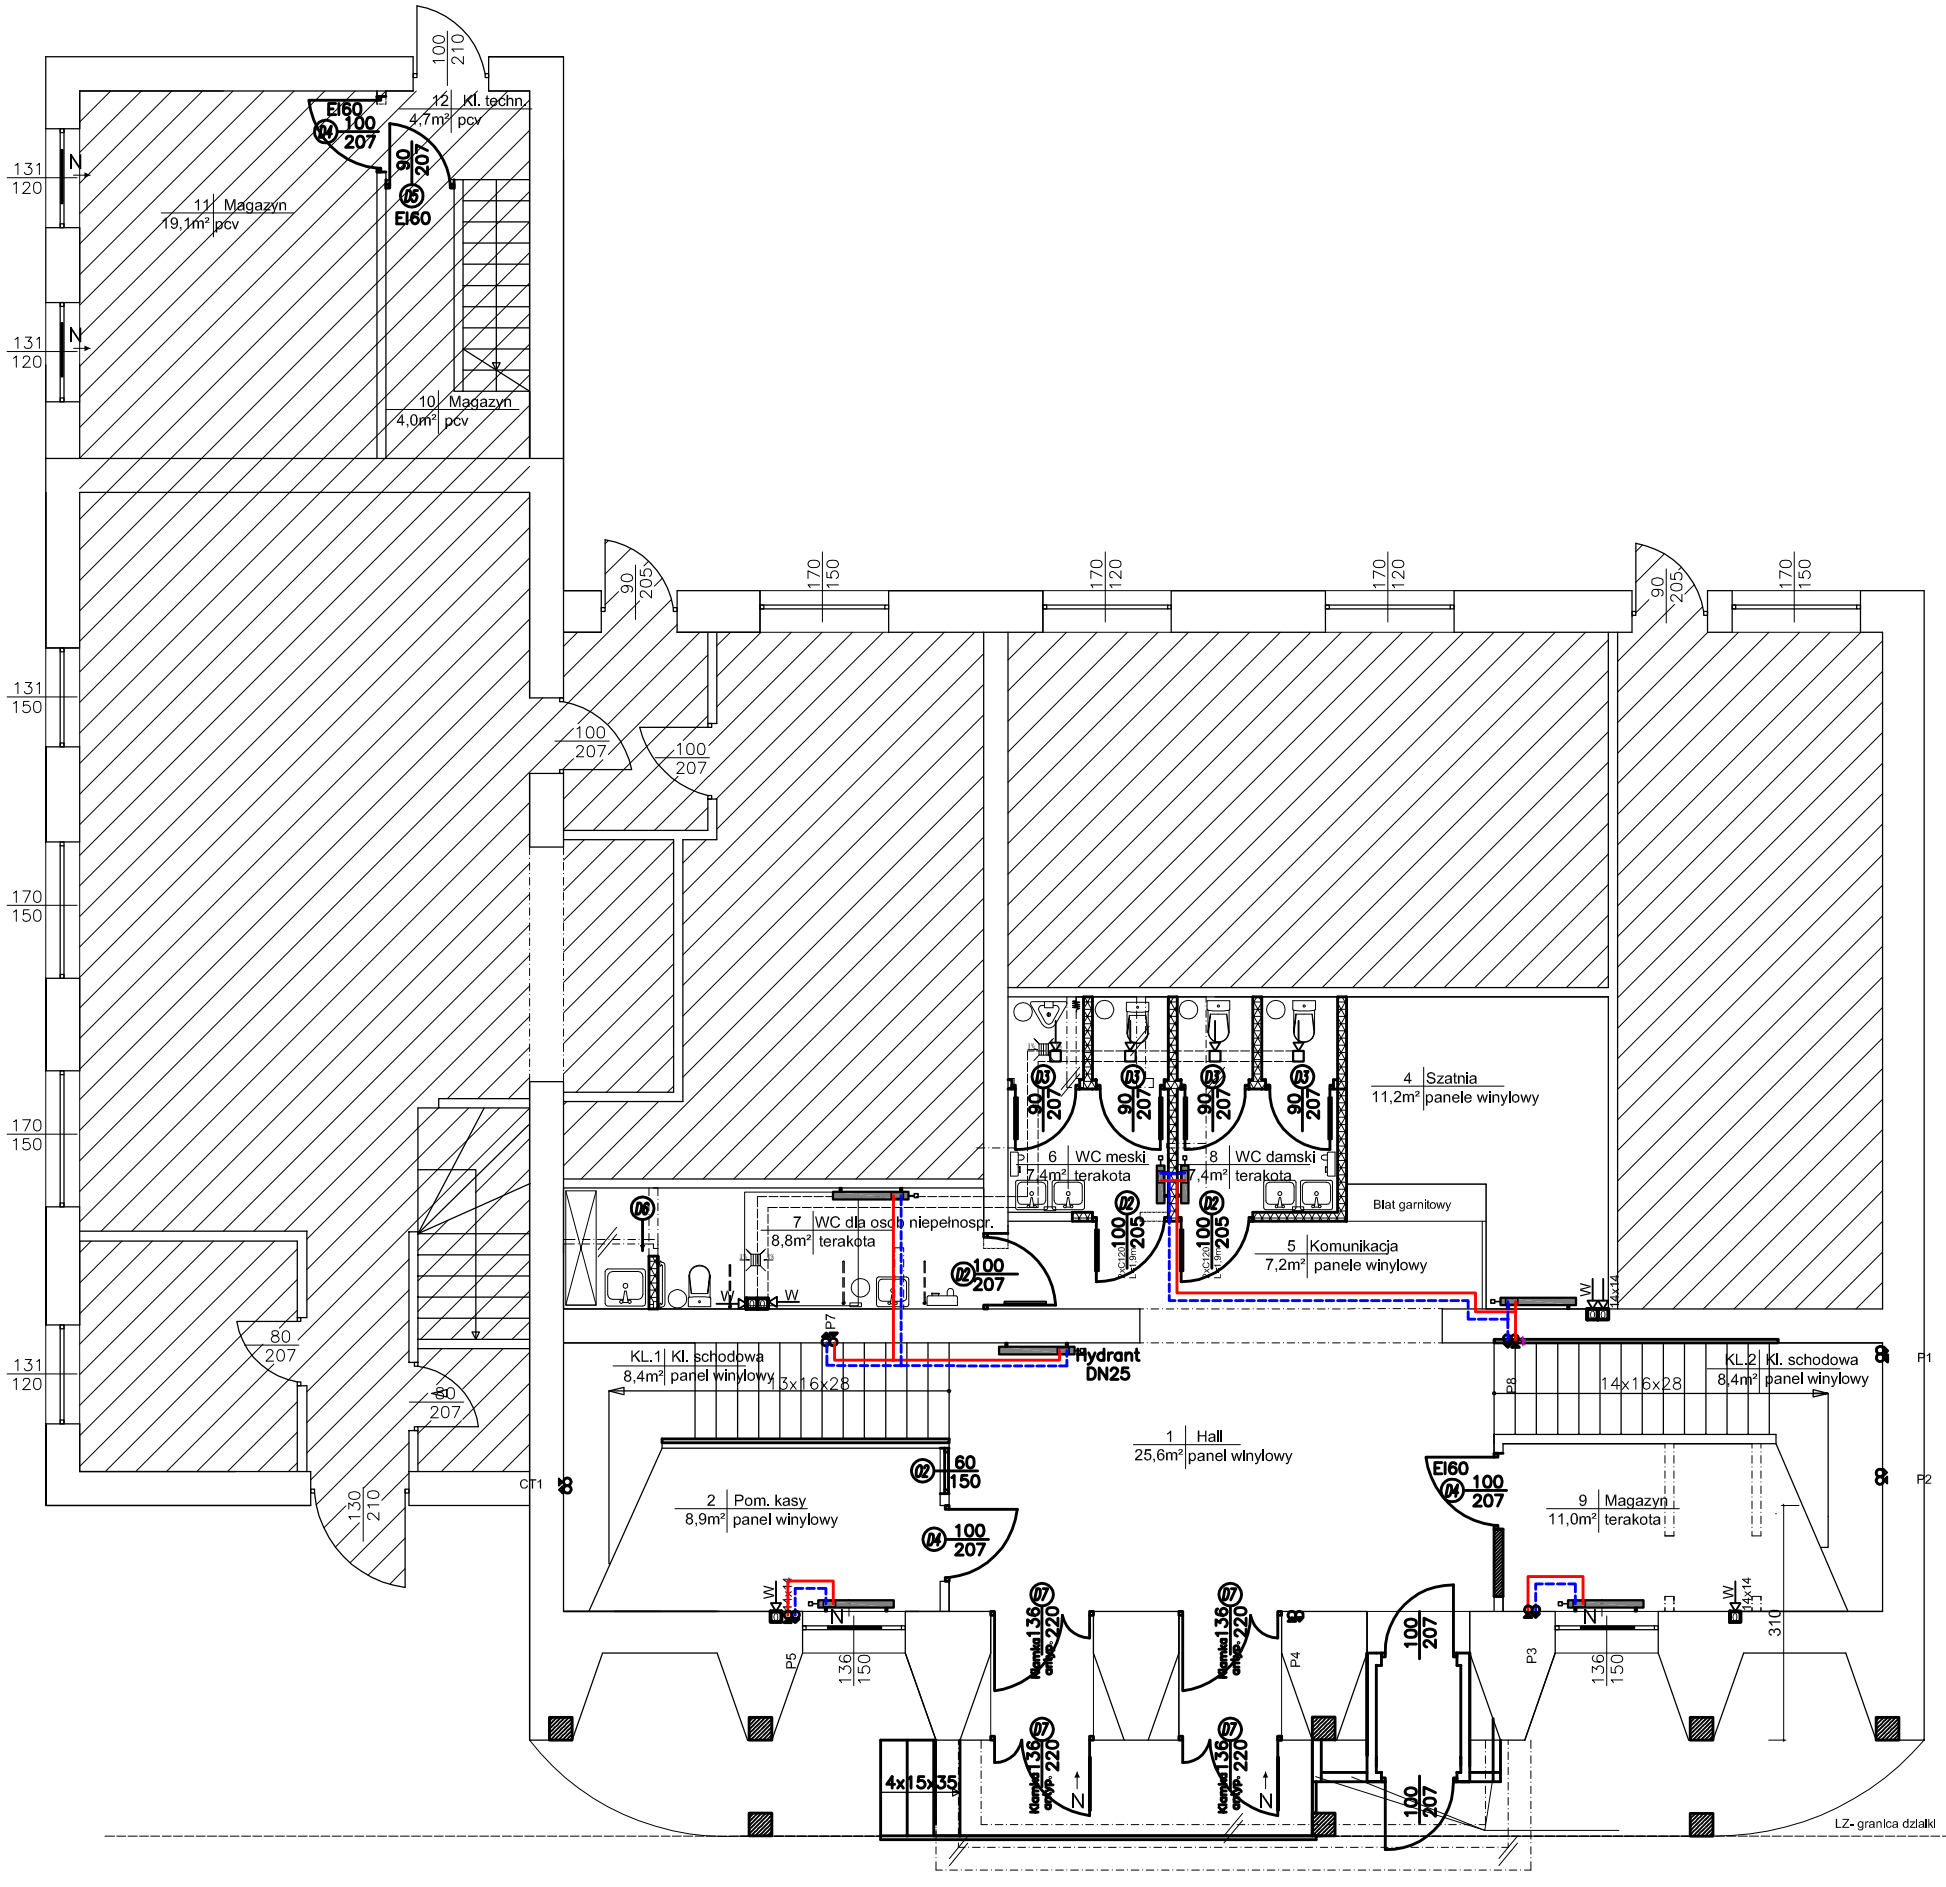

LEGENDA:

- PROJEKTOWANA INSTALACJA C.O. - ZASILANIE
- PROJEKTOWANA INSTALACJA C.O. - POWRÓT
- PROJEKTOWANY GRZEJNIK Z ZASILANIEM DOLNYM, ZESTAWEM PRZYŁĄCZENIOWYM DOLNYM, WKŁADKA I GŁOWICĄ TERMOSTATYCZNA

P1 - PROJEKTOWANY PION INSTALACJI C.O.

PRACOWNIA PROJEKTOWA "VITARO"

Temat:	ROZBUDOWA I PRZEBUDOWA KINA "OSTROVIA" W OSTROWI MAZOWIECJIEJ UL. 11 LISTOPADA 5, OSTRÓW MAZOWIECKA		Data: VII 2013
Inwestor:	MIEJSKI DOM KULTURY		Skala: 1:100
Adres:	UL. 3 MAJA 50, 07-300 OSTRÓW MAZOWIECKA	Branża / Etap SANI / PB	Nr rys. S - PB - 07
Rysunek:	Rzut parteru - instalacja C.O. i CT		
Projektant:	mgr inż. Wojciech Jędrzejczyk	Nr uprawnień: Nr upr. LOD/1795/POOS/11	Podpis:
Sprawdzający:	mgr inż. Kazimierz Maj	Nr upr. UAN.IV-10220/20/84	Podpis: