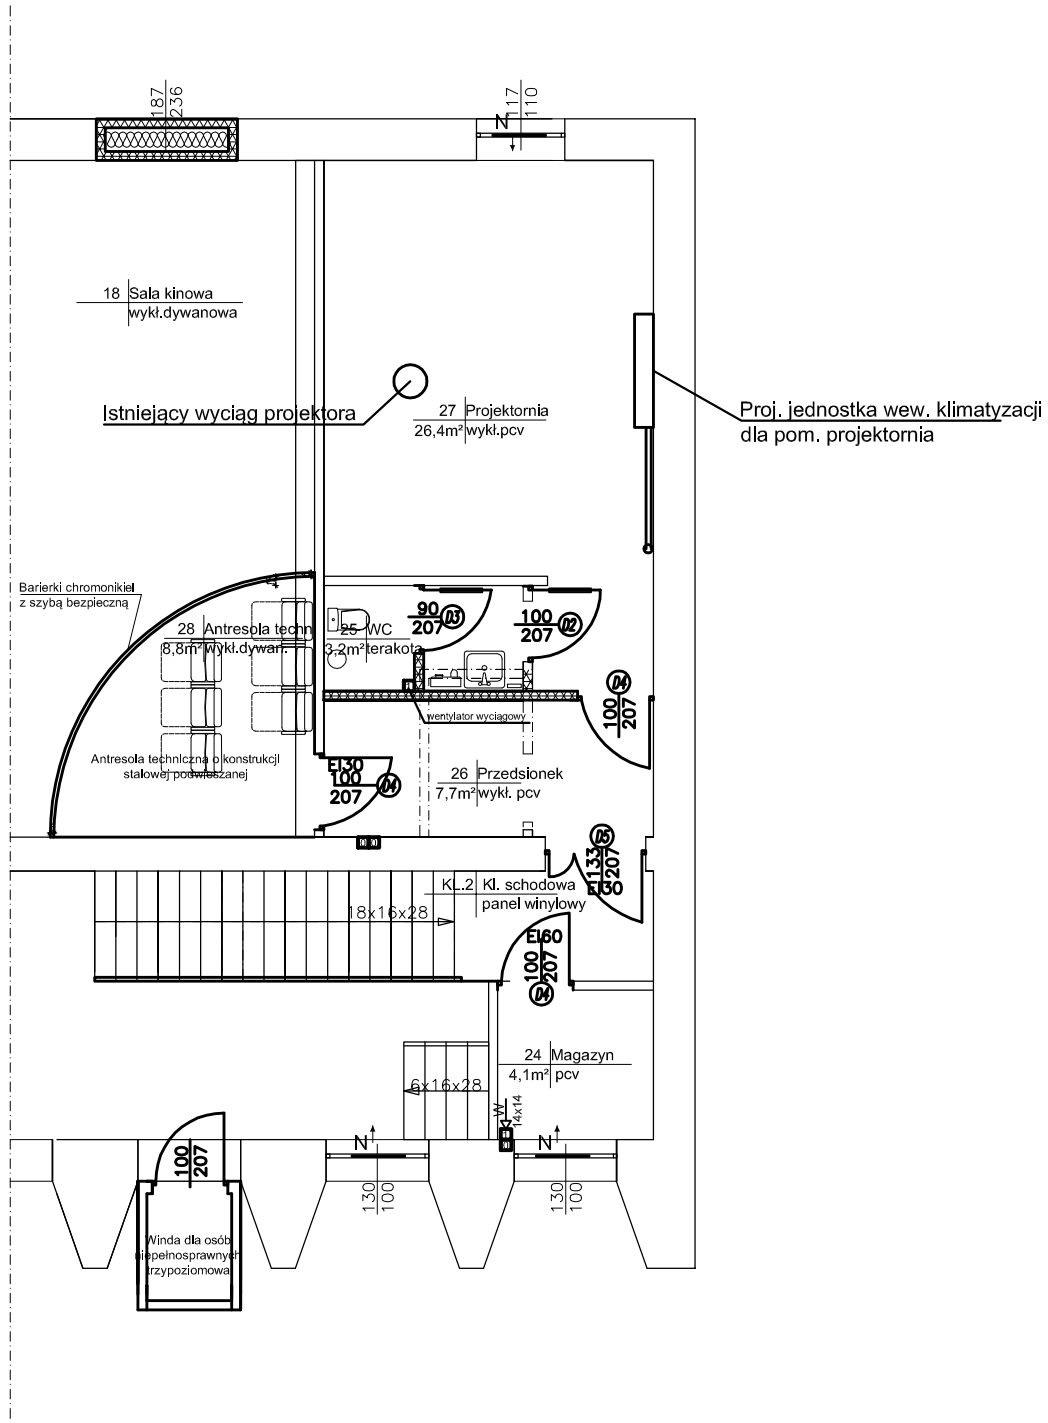

Istniejące otwory wentylacyjne

W 14x14 - projektowane otwory wentylacyjne

N - projektowane nawiewniki okienne

- projektowane podcięcia wentylacyjne w stolarce drzwiowej

W - projektowane wentylatory łazienkowe wywiewne Q= 180m3/h

W

- projektowany kanał wentylacyjny - nawiew

- projektowany kanał wentylacyjny - wywiew

- projektowana instalacja klimatyzacji

PRACOWNIA PROJEKTOWA
"VITARO"

PPUH VITARO

Temat:	ROZBUDOWA I PRZEBUDOWA KINA "OSTROVIA" W OSTROWI MAZOWIECJIEJ UL. 11 LISTOPADA 5, OSTRÓW MAZOWIECKA		Data: VII 2013
Inwestor:	MIEJSKI DOM KULTURY		Skala: 1:100
Adres:	UL. 3 MAJA 50, 07-300 OSTRÓW MAZOWIECKA	Branża / Etap SANI / PB	Nr rys. S - PB - 14
Rysunek:	Rzut półpiętro I - wentylacja i klimatyzacja		
Projektant:	mgr inż. Wojciech Jędrzejczyk	Nr uprawnień: Nr upr. LOD/1795/POOS/11	Podpis:
Sprawdzający:	mgr inż. Kazimierz Maj	Nr upr. UAN.IV-10220/20/84	Podpis: