



Studnia nr 1

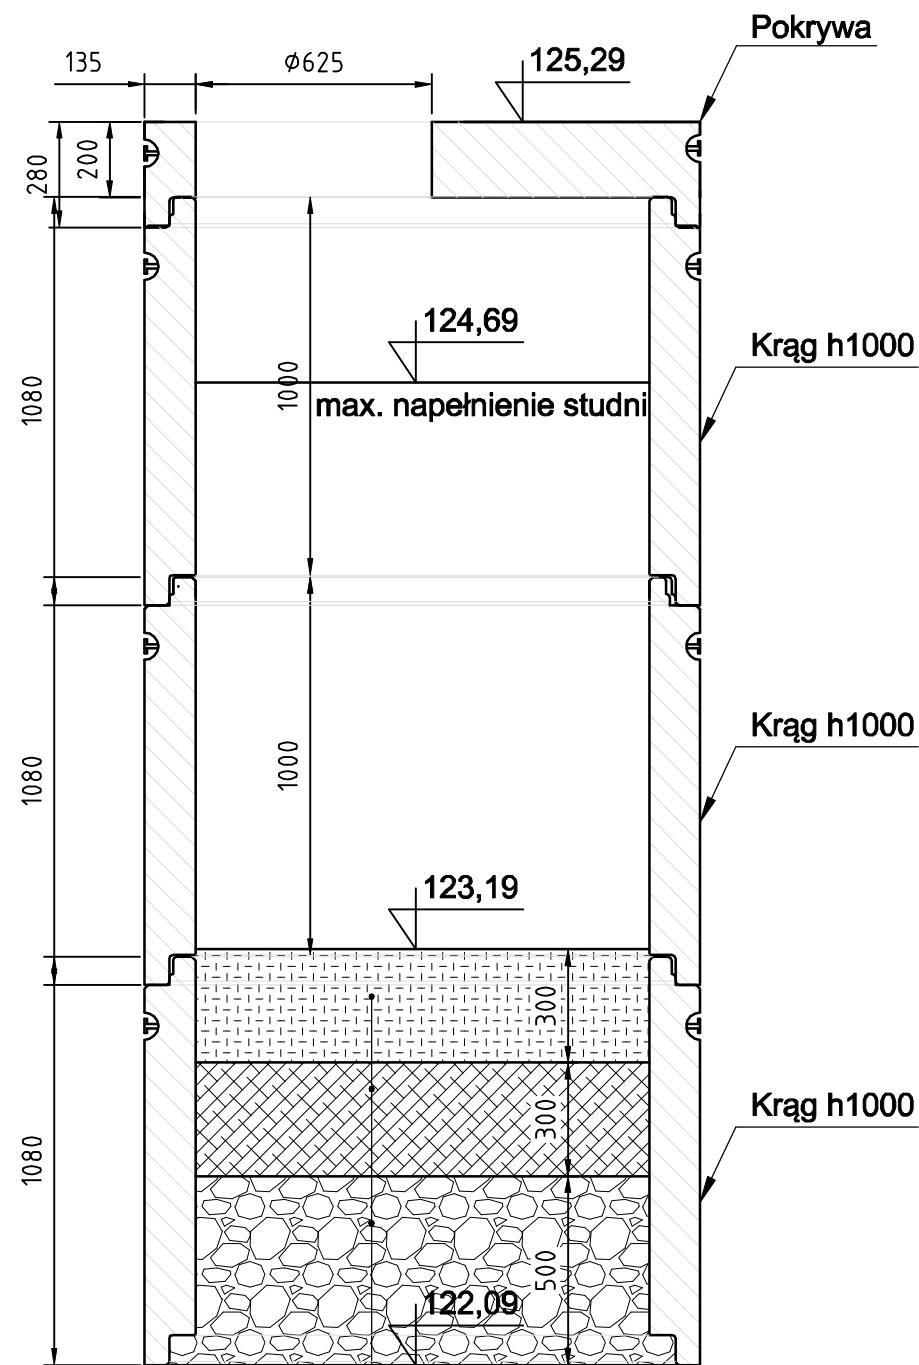

Piasek gruboziarnisty, gr. 30 cm
Żwir 16/31,5 mm, gr. 30 cm
Tłuczeń 31,5/63 mm, gr. 50 cm

Studnia nr 2

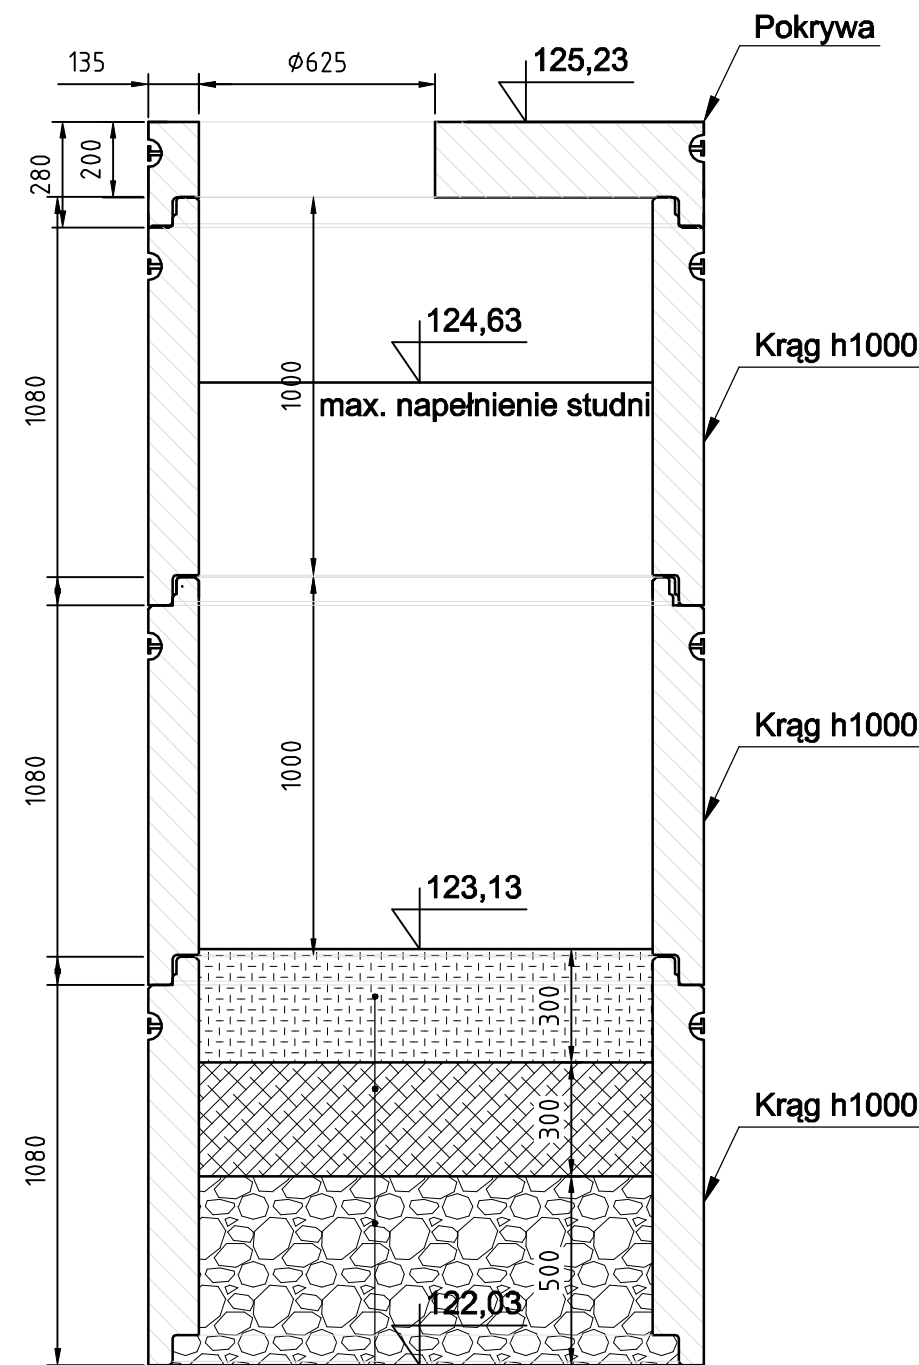

Jednostka projektowa: DIADROME ul. Fieldorfa 10A/100, 03-984 Warszawa tel.: 606 397 433, 604 083 605, fax 22 100 67 82, e-mail: diadrome-projekty@o2.pl				
Projekt: PROJEKT BUDOWLANO - WYKONAWCZY budowy ul. Zagłoby w Ostrowi Mazowieckiej.				
Rysunek: KONSTRUKCJA STUDNI CHŁONNEJ				
Projektant:	mgr inż. Małgorzata Cielecka upr. nr St-16/90	Podpis:	Inwestor: Miasto Ostrow Mazowiecka ul. 3 Maja 66, 07-300 Ostrow Mazowiecka	
Opracowanie operatu:	Robert Kucharek	Podpis:	Nr rysunku: 9	Skala: 1:20 Data: 07.2015