




widok z przodu

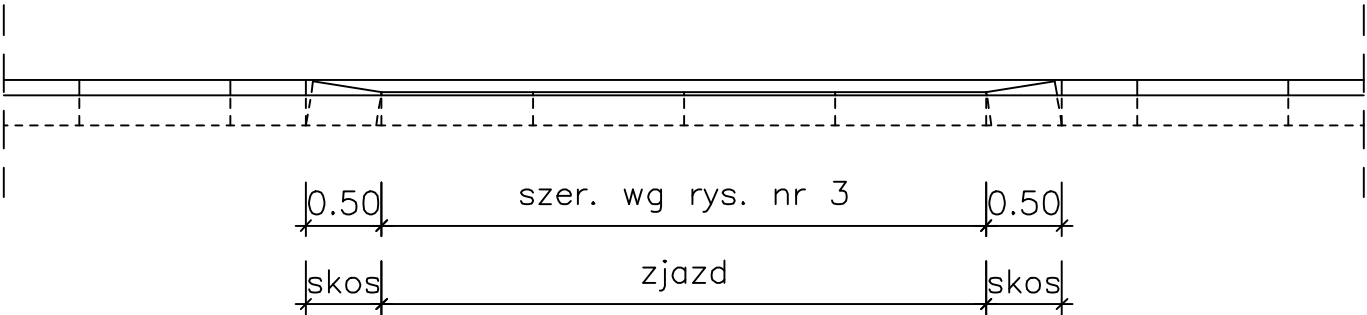

przekrój poprzeczny

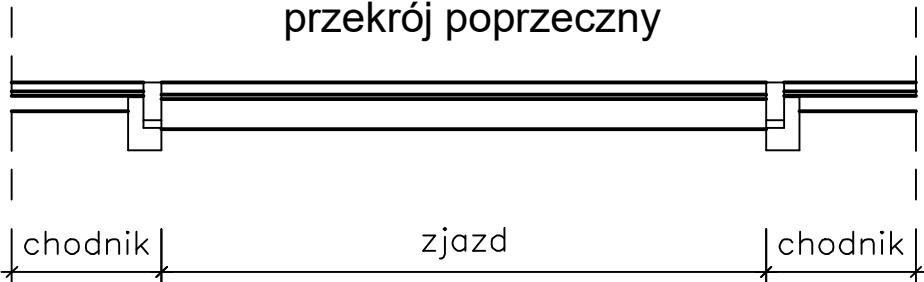

widok z góry

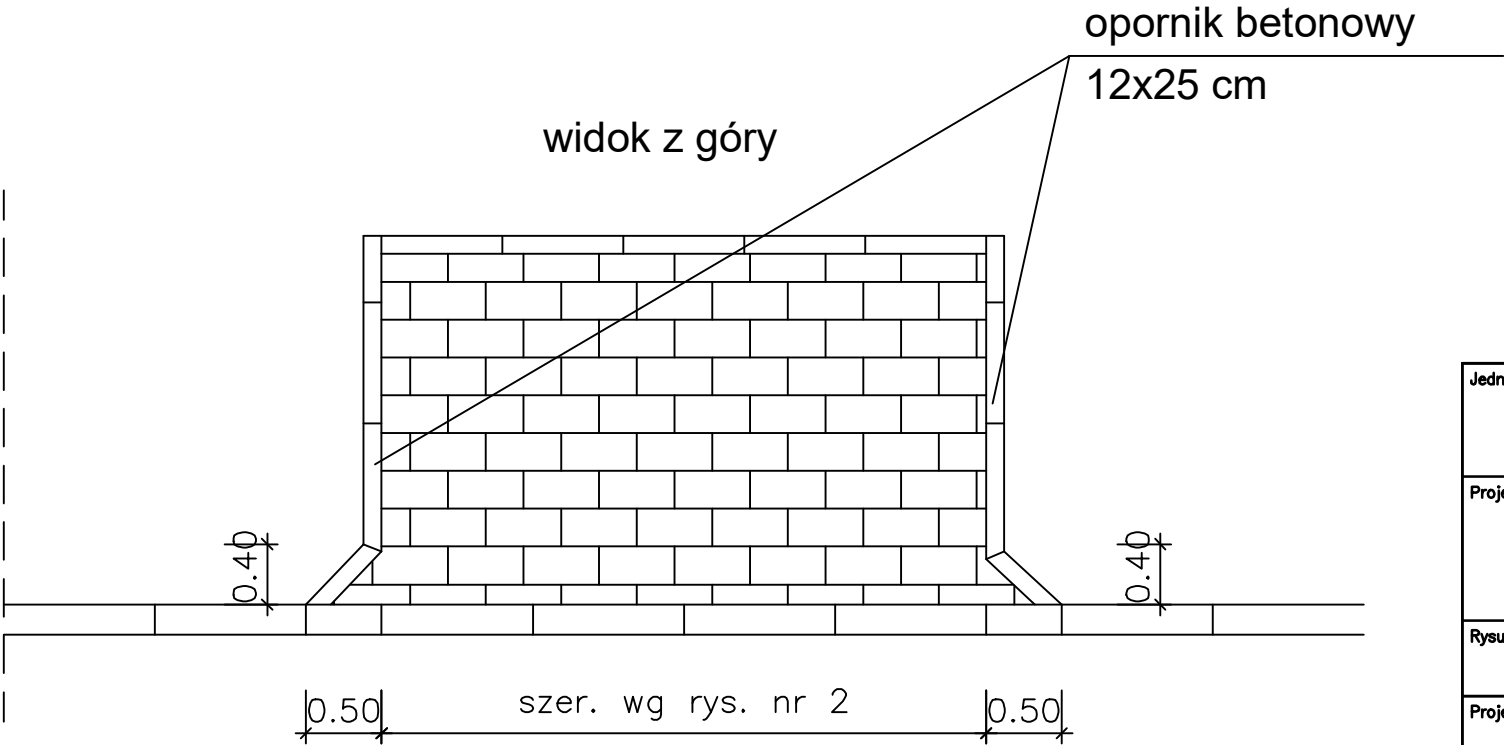

| | | | | | |
|---|--|--|---------|--|------------------------------------|
| Jednostka projektowa: DIADROME ul. Fieldorfa 10A/100, 03-984 Warszawa tel.: 606 397 433, 604 083 605, fax 22 100 67 82, e-mail: diadrome-projekty@o2.pl | | | | | |
| Projekt: PROJEKT BUDOWLANO - WYKONAWCZY budowy ul. Zagłoby w Ostrowi Mazowieckiej. | | | | | |
| Rysunek: ZJAZD INDYWIDUALNY | | | | | |
| Projektant: | mgr inż. Małgorzata Cielecka upr. nr St-16/90 | | Podpis: | Inwestor: Miasto Ostrów Mazowiecka ul. 3 Maja 66, 07-300 Ostrów Mazowiecka | |
| Opracowanie: | Robert Kucharek Edyta Kucharek | | Podpis: | Nr rysunku: 5 | Skala: 1:50 Data: 07.2015 |