



PIK. 0,00

Skala pionowa 1:100
Skala pozioma 1:100

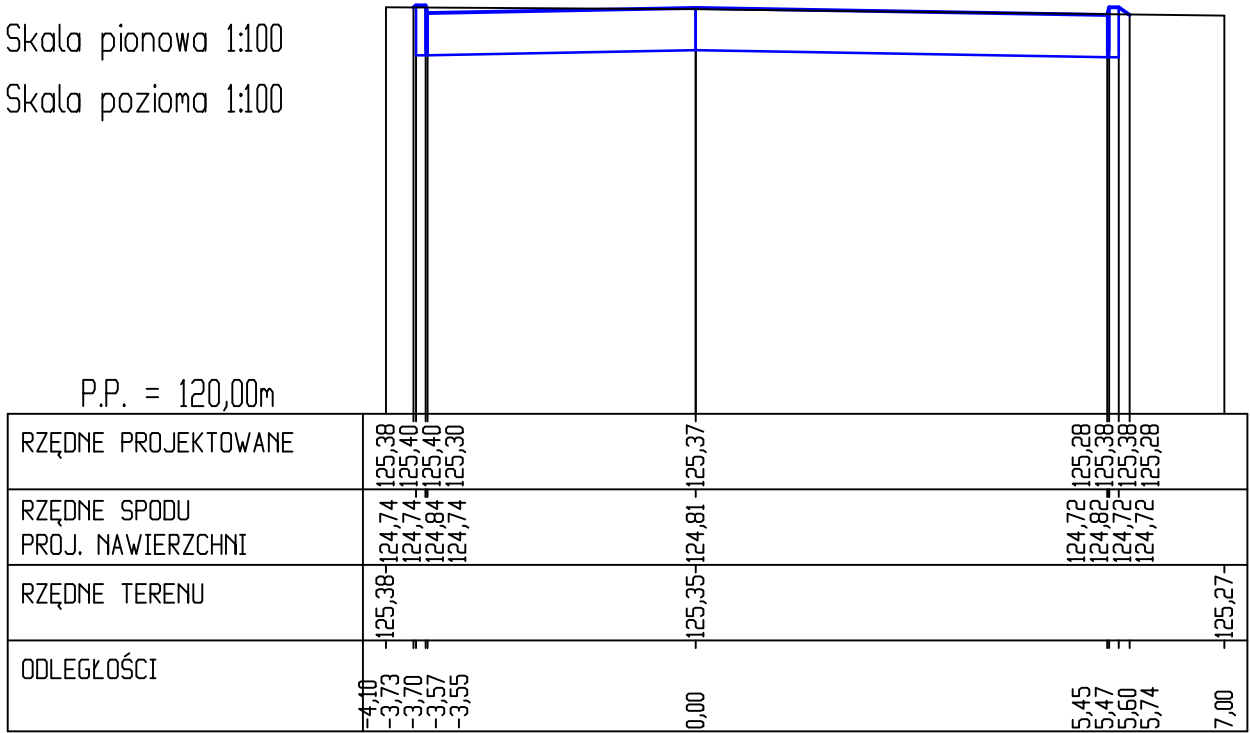


PIK. 9,50

Skala pionowa 1:100
Skala pozioma 1:100

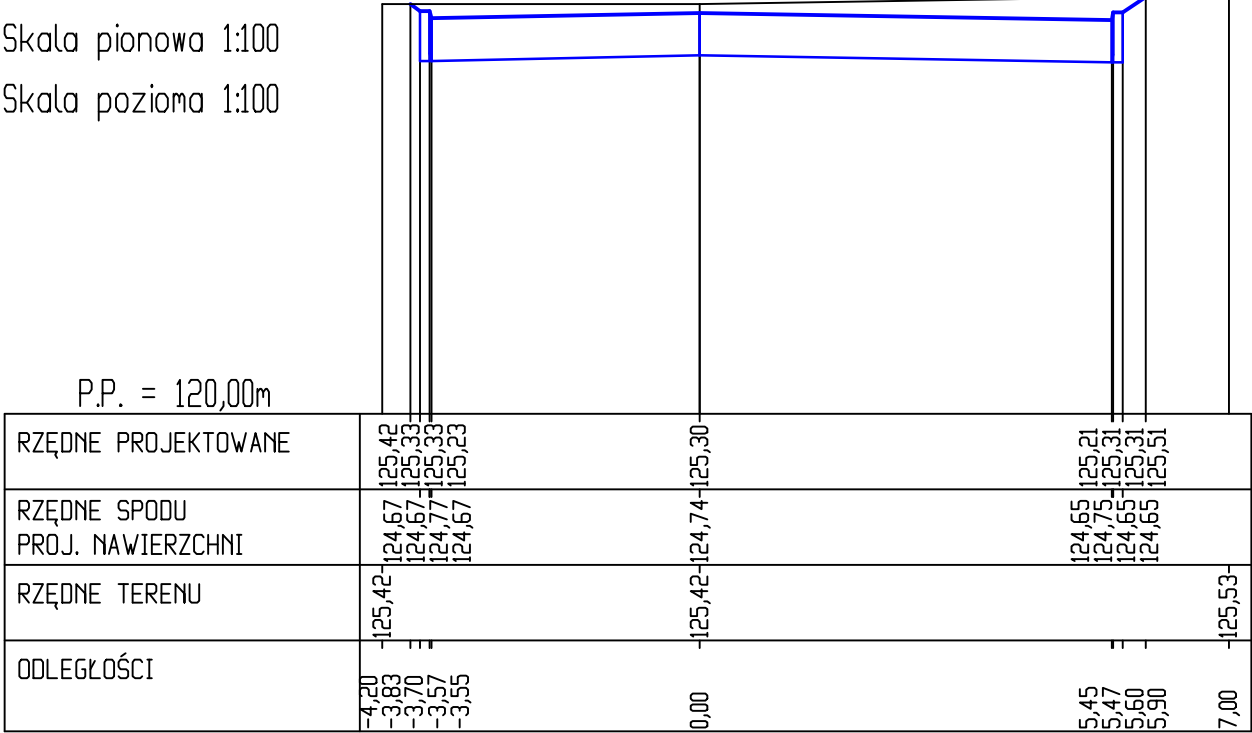

PIK. 12,20

Skala pionowa 1:100
Skala pozioma 1:100

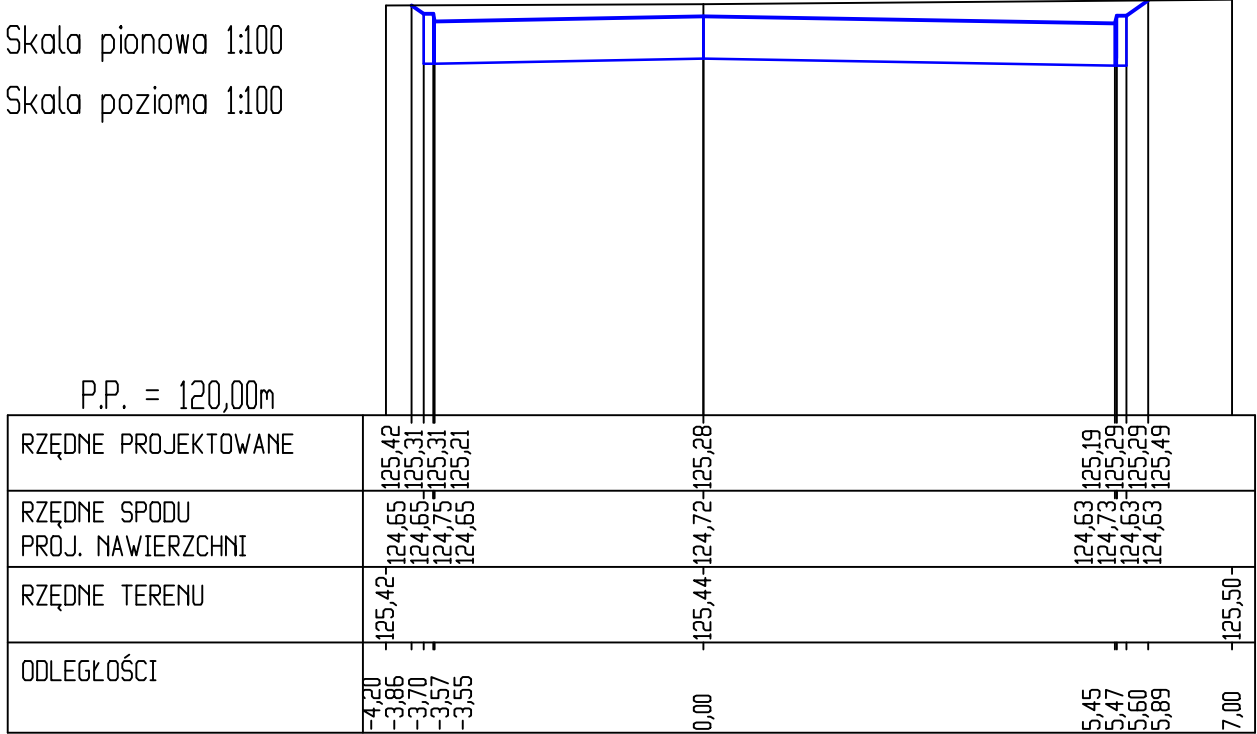

Jednostka projektowa: DIADROME ul. Fiedorfa 10A/100, 03-984 Warszawa tel.: 606 397 433, 604 083 605, fax 22 100 67 82, e-mail: diadrome-projekty@o2.pl				
Projekt: PROJEKT BUDOWLANO - WYKONAWCZY budowy ul. Zagłoby w Ostrowi Mazowieckiej.				
Rysunek: PRZEKROJE POPRZECZNE				
Projektant:	mgr inż. Małgorzata Cielecka upr. nr St-16/90	Podpis:	Inwestor: Miasto Ostrow Mazowiecka ul. 3 Maja 66, 07-300 Ostrow Mazowiecka	
Opracowanie:	Robert Kucharek Edyta Kucharek	Podpis:	Nr rysunku: 6.1	Skala: 1:100 Data: 07.2015