




PRZEKRÓJ C-C

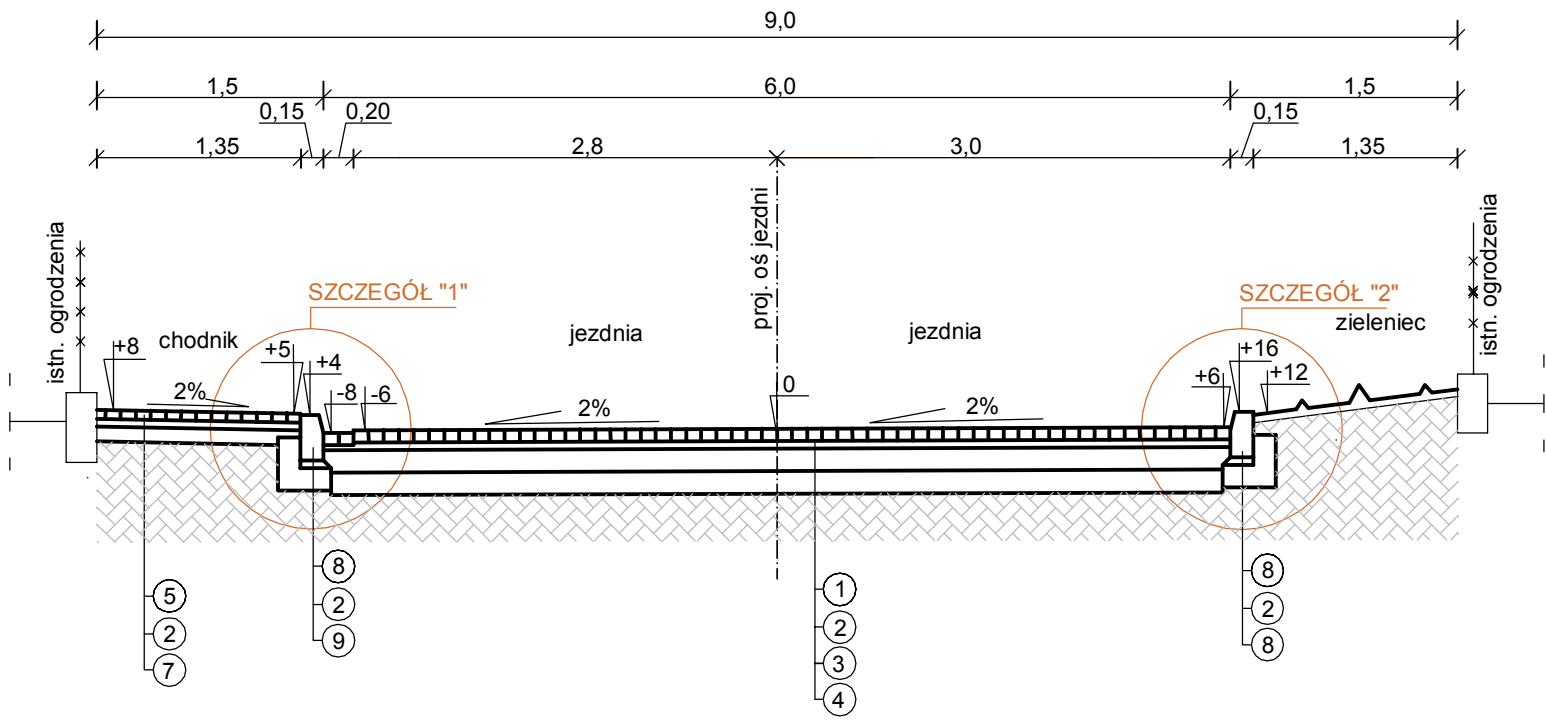

PRZEKRÓJ B-B

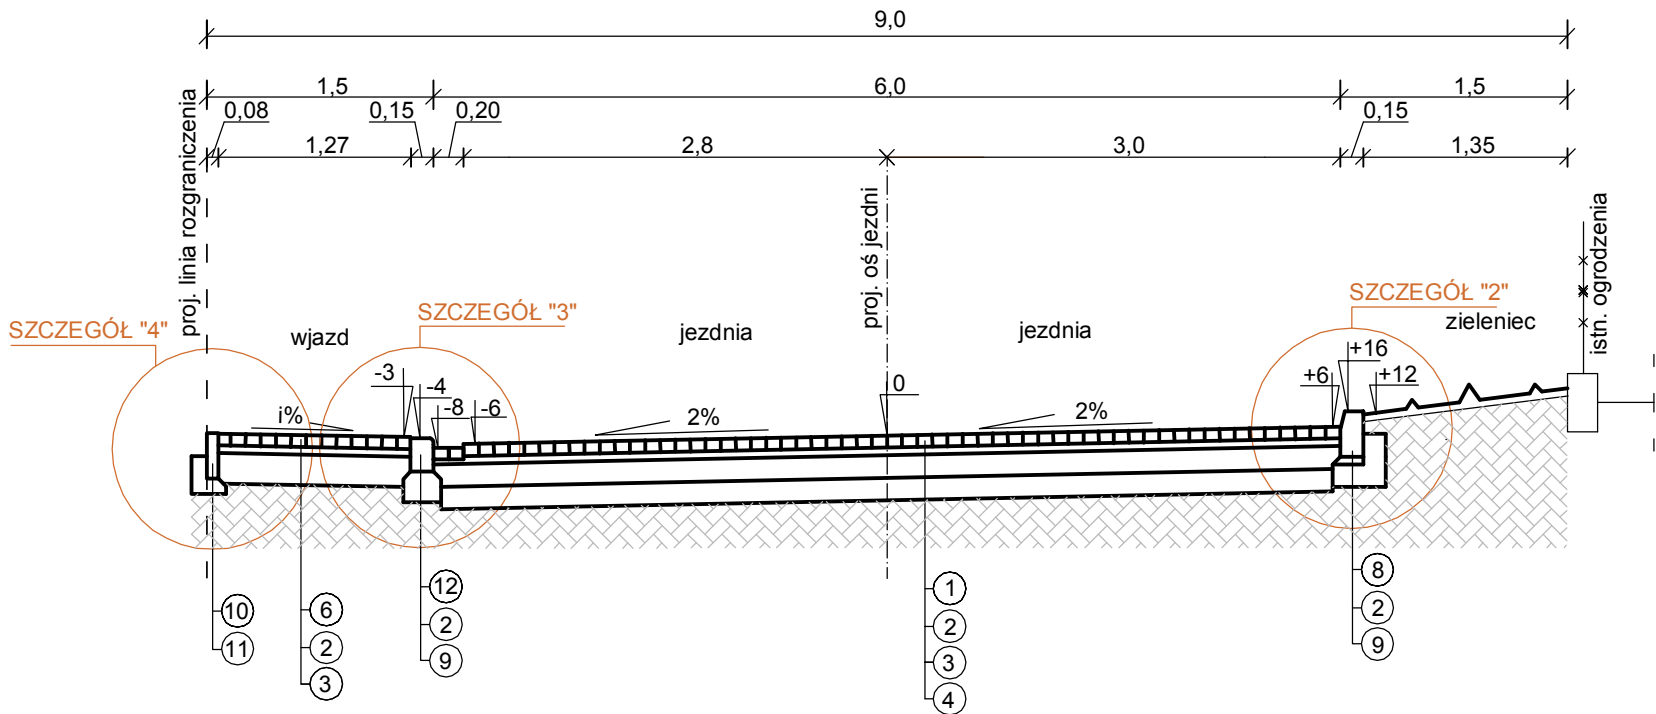

PRZEKRÓJ A-A

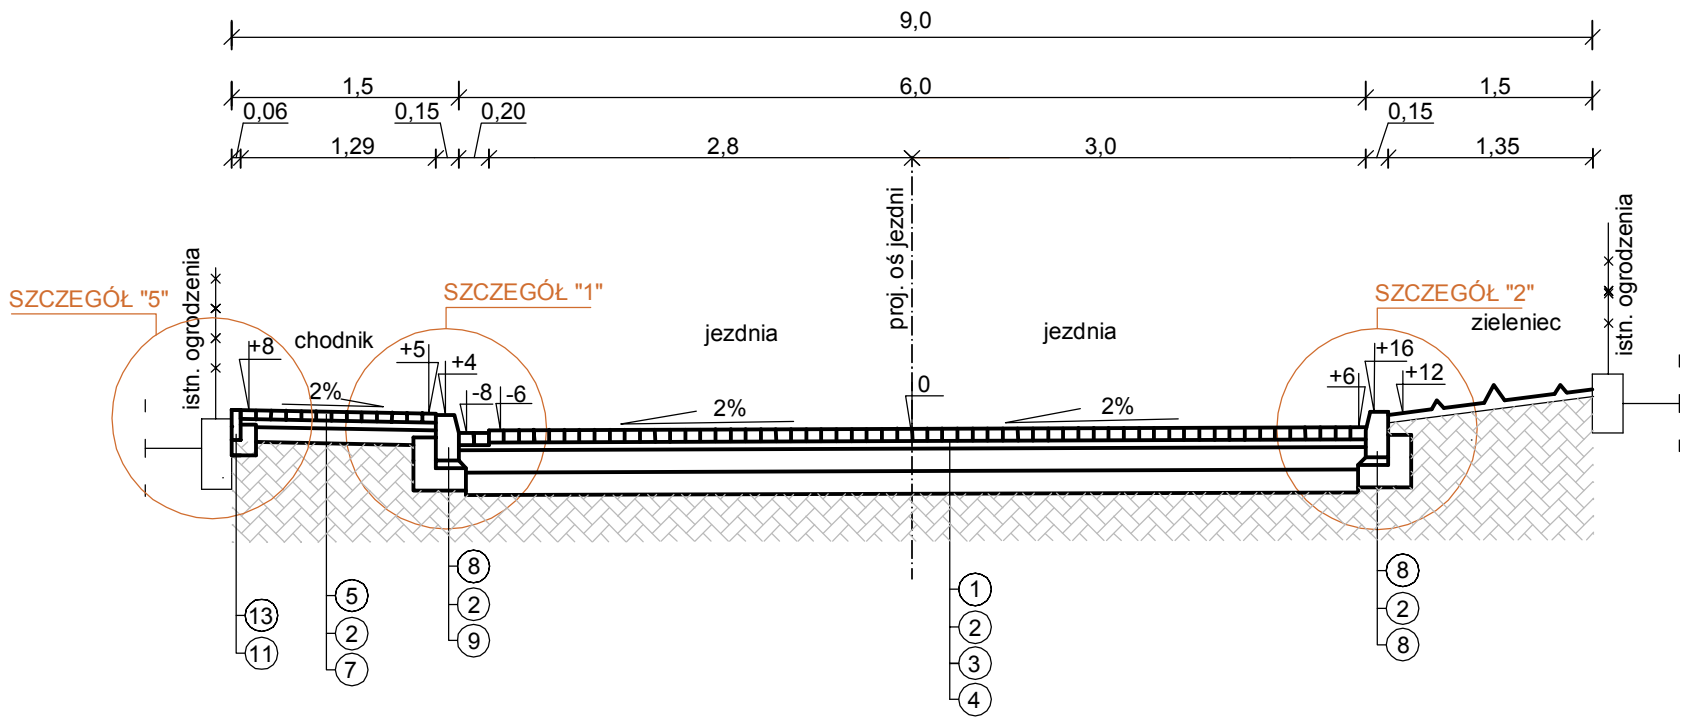

LEGENDA:

- 1). nawierzchnia jezdni z kostki betonowej gr. 8 cm (szarej)
- 2). podsypka cem.-piaskowa (1:4) gr. 5 cm
- 3). podbudowa z mieszanki kruszywa łamanego o uziarnieniu 0/31,5 gr. 15 cm
- 4). warstwa odsączająca z pospółki gr. 15 cm
- 5). nawierzchnia chodnika z kostki betonowej gr. 6 cm (grafitowej)
- 6). nawierzchnia wjazdu z kostki betonowej gr. 8 cm (czerwonej)
- 7). podbudowy z kruszywa nat. 0/31,5 stab. mech. gr. 10 cm
- 8). krawężnik bet. o wym. 15/30 cm
- 9). ława betonowa z betonu C12/15 gr. 15 cm
- 10). obrzeże betonowe o wym. 8/30 cm
- 11). ława betonowa z betonu C12/15 gr. 10 cm
- 12). krawężnik betonowy najazdowy o wym. 15/22 cm
- 13). obrzeże betonowe o wym. 6/20 cm

Przedsiębiorstwo Projektowo-Inwestycyjne

PPI PROJEKT

Bogusław Lipiński
Plac Rzędziana 17, 19-222 Wąsosz
tel.: 0 663 710 715, e-mail: blipinski@wp.pl

Inwestor:	Miasto Ostrów Mazowiecka ul. 3 Maja 66, 07-300 Ostrów Mazowiecka		Nr rys: 6.
Temat:	BUDOWA ULICY ŻEROMSKIEGO DZIAŁKI NR: 4324, OD SZKOLNEJ DO ULICY KRASZEWSKIEGO		
Nazwa rys:	PRZEKRÓJ NORMALNY		Strona: 1.
Zespół autorski:	Imię i nazwisko	nr. uprawnień	podpis
PROJEKTANT	mgr inż. Bogusław Lipiński	PDL/033/PWOD/11	
Wąsosz, listopad 2013			skala: 1:50