

04.02.2016

RD-6.482.2.3.2016

L. dz. 2344/0016 zał.
Nr
podpis Borucki S.

Węgrów, 02 lutego 2016 r.

DECYZJA NR 9/RD - 6/2016

Na podstawie art. 29 ust. 1, 3 i 5 ustawy z dnia 21 marca 1985 r. o drogach publicznych (tekst jedn. Dz. U. z 2015 r. poz. 460) w związku z § 55 ust. 1 pkt 3 oraz § 77 i § 78 Rozporządzenia Ministra Transportu i Gospodarki Morskiej z dnia 2 marca 1999 r. w sprawie warunków technicznych, jakim powinny odpowiadać drogi publiczne i ich użytkowanie (Dz. U. Nr 43 poz. 430 z późn. zm.) oraz art. 104 Kodeksu postępowania administracyjnego (tekst jedn. Dz. U. z 2013 r. poz. 267), a także Uchwały Nr 2007/302/13 Zarządu Województwa Mazowieckiego z dnia 19 listopada 2013 r. w sprawie udzielenia upoważnienia do wydawania decyzji administracyjnych, po rozpatrzeniu wniosku złożonego w dniu 12 stycznia 2016 r. przez:

Miasto Ostrow Mazowiecka
07-300 Ostrow Mazowiecka, ul. 3 Maja 66

reprezentowane przez:
Pan Zbigniew Chrupiek
Pierwszy Zastępcą Burmistrza

o wydanie zezwolenia na lokalizację zjazdu z drogi wojewódzkiej nr 627 w miejscie Ostrow Mazowiecka, ul. Matkińska, na teren działki nr ew. 3830/6

ZEZWALA SIĘ WNIOSKODAWCY

na lokalizację zjazdu publicznego z drogi wojewódzkiej nr 627 Ostrow Mazowiecka – S okółów Podlaski w miejscie Ostrow Mazowiecka, ul. Matkińska (działka drogowa nr ew. 4413) w km 44+580 str. prawa na teren działki nr ew. 3830/6, na czas nieokreślony, z zastrzeżeniem, iż w przypadku nie wybudowania zjazdu w ciągu 3 lat, decyzja niniejsza wygasa.

Ustala się następujące warunki zezwolenia:

1. Lokalizacja zjazdu zgodnie z załączonym planem zagospodarowania działki.
2. Planowany zjazd będzie obsługiwał także działkę nr 3830/5, utworzoną w wyniku podziału działki nr 3830/2 (decyzja Burmistrza Miasta Ostrow Mazowiecka z 22 grudnia 2015 r. – znak sprawy: C-3.6831.42.2015).
3. Budowa zjazdu wymaga zgłoszenia lub uzyskania pozwolenia na budowę na zasadach określonych w ustawie Prawo budowlane (tj. Dz. U. z 2013 r. poz. 1409 z późn. zm.).
4. Projekt i wykonanie konstrukcji jezdni i chodników zgodnie z wymogami Rozporządzenia Ministra Transportu i Gospodarki Morskiej z dnia 2 marca 1999 r. w sprawie warunków technicznych, jakim powinny odpowiadać drogi publiczne i ich użytkowanie (Dz. U. Nr 43, poz. 430 z późn. zm.).
5. Szerokość zjazdu nie mniejsza niż 5,00 m, w tym jezdnia o szerokości nie mniejszej niż 3,50 m i nie większa niż szerokość jezdni na drodze.
6. Przecięcie krawędzi nawierzchni zjazdu i drogi wyokrąglone łukami kołowymi o promieniu nie mniejszym niż 5,00 m.
7. Koszty budowy lub modernizacji urządzeń w pasie drogowym związanych z realizacją zadania ponosi inwestor, na którym spoczywa również obowiązek wykonania tych prac.
8. W przypadku kolizji z istniejącymi urządzeniami lub sieciami w pasie drogowym, inwestor na własny koszt dokona zabezpieczenia lub przekazania kolidującego urządzenia lub sieci.

UZASADNIENIE

Wniosek strony uwzględniono w całości, dlatego też, zgodnie z art. 107 § 4 Kodeksu postępowania administracyjnego, odstępuje się od uzasadnienia.

POUCZENIE

Od niniejszej decyzji służy stronie odwołanie do Samorządowego Kolegium Odwoławczego w Warszawie, ul. Kielecka 44, 02-530 Warszawa, za moim pośrednictwem, w terminie 14 dni od dnia jej doręczenia.

Niniejsza decyzja stanowi również oświadczenie o dysponowaniu nieruchomością na cele budowlane (art. 32 i 33 ustawy z dnia 7 lipca 1994 r. Prawo budowlane), w zakresie wynikającym z uzgodnionej lokalizacji.

Przed rozpoczęciem prac związanych z budową zjazdu należy:

1. Dokonać uzgodnienia geometrii zjazdu z Urzędem Marszałkowskim Województwa Mazowieckiego – Departamentem Nieruchomości i Infrastruktury w Warszawie, 03-718 Warszawa, ul. Kłopotowskiego 5.
2. Uzgodnić konstrukcję zjazdu w Mazowieckim Zarządzie Dróg Wojewódzkich w Warszawie, ul. Mazowiecka 14, 00-048 Warszawa,
3. Dokonać zgłoszenia zamiaru budowy zjazdu w trybie i na zasadach określonych w przepisach ustawy z dnia 7 lipca 1994 r. Prawo budowlane.
4. Wystąpić do tut. Rejonu Drogowego o udzielenie zezwolenia na prowadzenie robót w pasie drogowym zgodnie z art. 40 ustawy o drogach publicznych – do wniosku w tej sprawie należy dołączyć projekt organizacji ruchu na czas wykonywania robót budowlanych w pasie drogowym.

Po wybudowaniu zjazdu Inwestor zobowiązany jest wykonać oznakowanie drogi nr 627 wg projektu stałej organizacji ruchu, a po protokolarnym odbiorze tego oznakowania - projekt przekazać do Rejonu Drogowego w Węgrowie.

Z up. Zarządu Województwa Mazowieckiego

Załącznik: projekt zagospodarowania działki

Otrzymują:

1. Pan Zbigniew Chrupiek
Pierwszy Zastępca Burmistrza Miasta Ostrów Mazowiecka
07-300 Ostrów Mazowiecka, ul. 3 Maja 66
2. a/a

DYREKTOR REJONU

inż. Tomasz Grzechnik

Zwolnione od opłaty skarbowej
na podst. art. 7 pkt 3 ustawy o opłacie skarbowej
(t.j. Dz. U. z 2015 r. poz. 783 z późn. zm.)



Opracowała:
Małgorzata Barbasiewicz

Szkic orientacyjny 1:5 000



lokalizacja zjazdu

Planowany zjazd publiczny

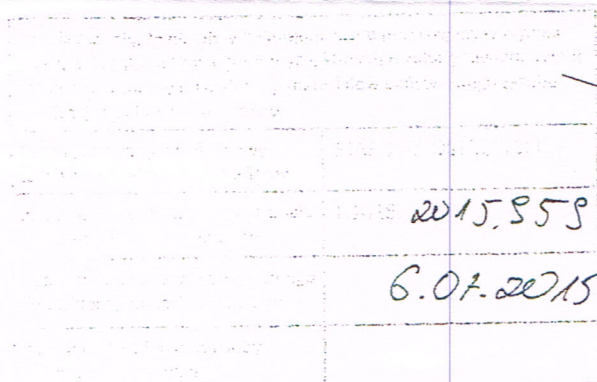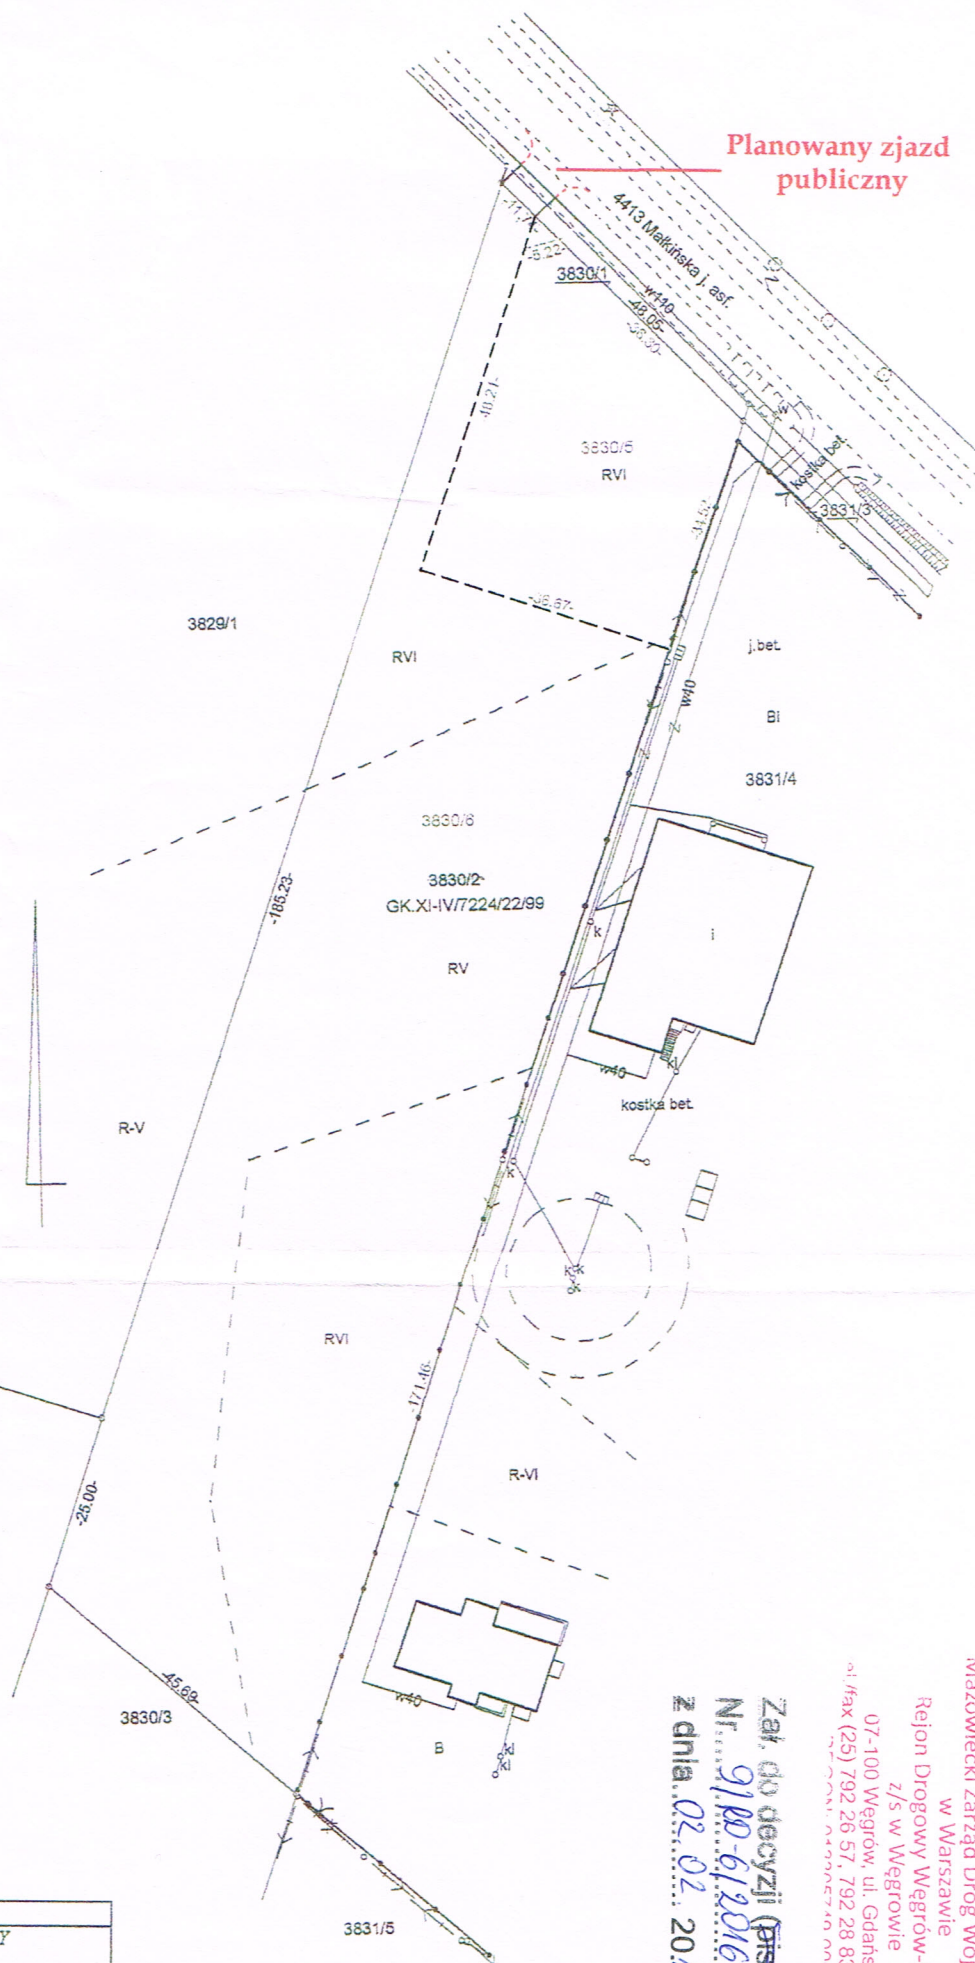

Zup. Starosty

mgr inż. Bogdan S. ...
Kierownik Ośrodka Dokumentacji
Geodezyjnej i Kartograficznej

W niniejszym dokumencie służy za podstawę wglądu
do księgi wieczystej, ewidencji do art. 21
ustawy z dnia 17 maja 1969 r.
Prawo geodezyjne i kartograficzne.

WYKAZ ZMIAN GRUNTOWYCH								
STAN DOTYCHCZASOWY (wg ewidencji gruntów)						STAN NOWY		
Obręb	Nr jedn. rej.	Nr działki	Użytek i klasa	Pow. w ha	Imię i nazwisko właściciela. Podstawa prawna.	Nr dz. projektowanej	Użytek i klasa	Pow. w ha
Ostrów Mazowiecka	G 872	3830/2	RV	0.3834	Właściciel: Miasto Ostrów Maz. z siedzibą w Ostrów Mazowieckiej GK.XI-IV/7224/22/99	3830/5	RV	0.1600
			RVI	0.5009		3830/6	RV	0.3862
			Razem	0.8843			RVI	0.3381
							Razem	0.7243
							Ogółem	0.8843

Uwaga: powierzchnię działki nr 3830/6 obliczono odejmując od powierzchni działki nr 3830/2 powierzchnię działki nr 3830/5.

Woj. mazowieckie
Powiat ostrowski
m. Ostrów Mazowiecka

SKALA -1:1000

OSTRÓW MAZOWIECKA
przy ulicy Małkińskiej

MAPA Z PROJEKTEM PODZIAŁU NIERUCHOMOŚCI
DZIAŁKI NR 3830/2

NIEHIPOTEKOWANEJ

opracowana w trybie przepisów o gospodarce nieruchomościami

DLA CELÓW PRAWNYCH

Wykazane na mapie granice działek
przyjęto z mapy zasadniczej m. Ostrów
Maz. a szczegóły sytuacyjne przyjęto z
arkusza nr 7.186.28.24.2

Wykonawca:
GEODEZJA UPRAWNIENI
Zaświadczenie Prezesa GUGiK Nr 50
inż. Andrzej Tybirkowicz
Ostrów Maz. ul. Ciesielska 38B/15
tel. (0-21) 7541-13
NIP 759-117-87-26 Reg. 550311
Ostrów Mazowiecka 23.06.2015 r.

z up. BURMISTRZA
Zbigniew Chrupek
Pierwszy Zastępca Burmistrza