


RZUT I PIĘTRA - inwentaryzacja
1:100

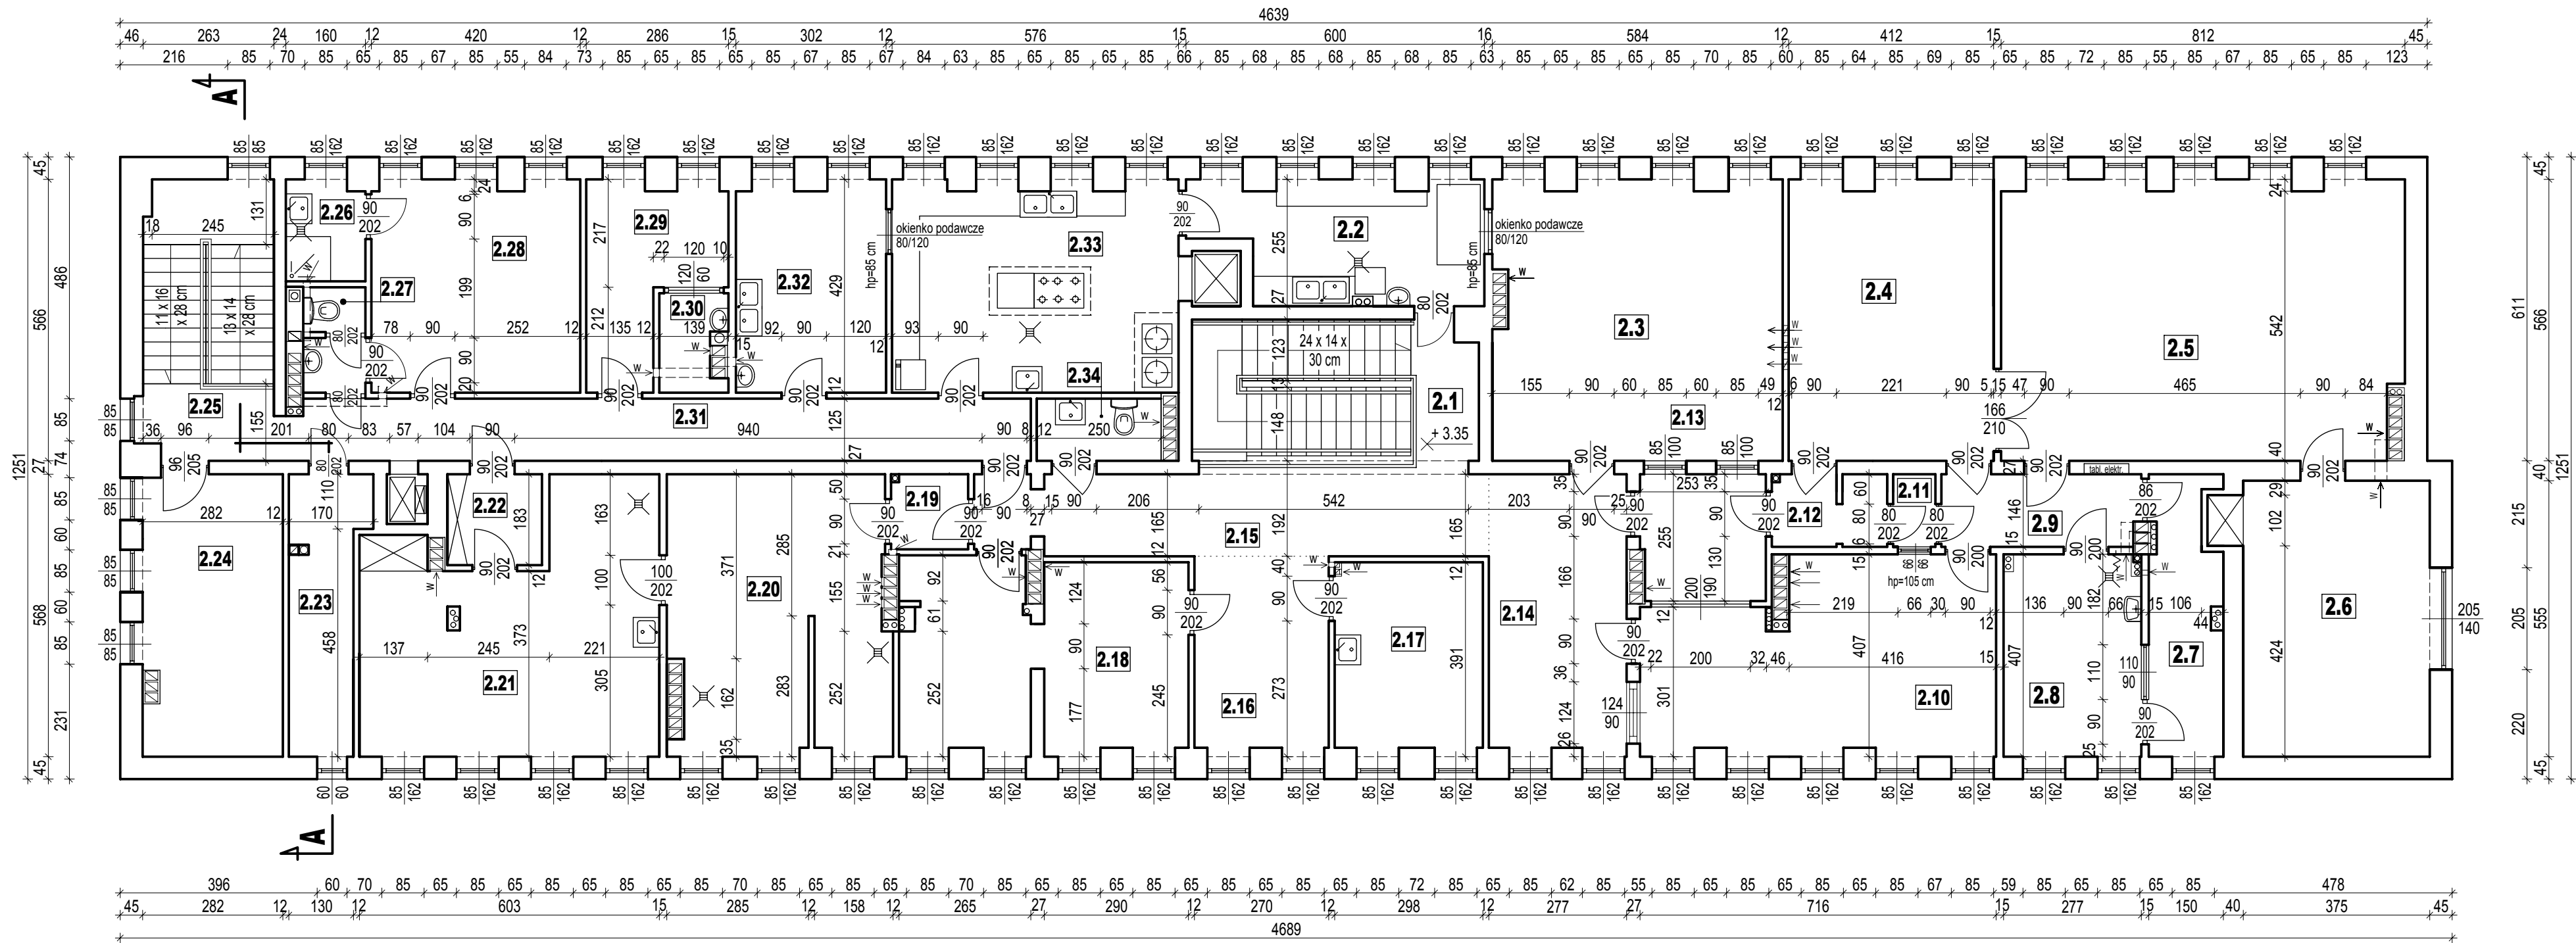

I PIĘTRO		
Pomieszczenie	Posadzka	Pow. użytkowa
2.1. Klatka schodowa	Lastrico	17,70 m2
2.2. Kuchnia	Gres	13,10 m2
2.3. Sala zainteresowań dla dzieci	PVC/ wykładzina	32,33 m2
2.4. Sala zabaw dla dzieci	PVC/ wykładzina	23,17 m2
2.5. Sala zabaw dla dzieci	PVC/ wykładzina	45,00 m2
2.6. Sala odpoczynku dla dzieci	wykładzina	18,80 m2
2.7. Brudownik	Gres	7,76 m2
2.8. Łazienka	Gres	11,27 m2
2.9. Korytarz	PVC	5,80 m2
2.10. Sala zainteresowań dla dzieci	wykładzina	25,50 m2
2.11. Korytarz 1	PVC	1,24 m2
2.12. Korytarz 2	PVC	3,30 m2
2.13. Śluza	PVC	6,35 m2
2.14. Szatnia	PVC	15,50 m2
2.15. Holl	PVC	11,50 m2
2.16. Szatnia dla dzieci	PVC	27,13 m2
2.17. Pokój lekarza	PVC	21,35 m2
2.18. Pokój dyrektora	PVC	10,30 m2
2.19. Śluza	Gres	2,30 m2
2.20. Pralnia z sortownią	Gres	24,30 m2
2.21. Magazyn czystej bielizny 1	Gres	27,80 m2
2.22. Magazyn czystej bielizny 2	Gres	3,50 m2
2.23. Magazyn	Gres	7,55 m2
2.24. Wentylatoria	Gres	15,10 m2
2.25. Klatka schodowa	Lastrico	14,43 m2
2.26. Natrysk	Gres	3,20 m2
2.27. WC	Gres	2,55 m2
2.28. Szatnia personelu	Gres	17,85 m2
2.29. Magazyn gospodarczy	Gres	8,85 m2
2.30. Skład porządkowy	Gres	2,42 m2
2.31. Korytarz	Lastrico	18,80 m2
2.32. Jadalnia personelu	Gres	12,72 m2
2.33. Kuchnia	Gres	24,26 m2
2.34. Łazienka	Gres	3,10 m2
		485,83m2

Faza	P.T.	Skala	1:100	Branża: Inwentaryzacja	02.06.2016 r.
Inwestor	Miejskie Przedszkole nr 3 07-300 Ostrów Maz., ul. Armii Krajowej 2				
Adres bud.	07-300 Ostrów Maz., ul. Armii Krajowej 2, dz. ozn. nr				
Nazwa projektu	INWENTARYZACJA BUDOWLANA BUDYNKU MIEJSKIEGO PRZEDSZKOLA NR 3 W OSTROWI MAZOWIECKIEJ				
Nazwa rysunku	RZUT I PIĘTRA - inwentaryzacja				
Projektant:	inż. Wiesława Polak upr. proj. i wykon. w budownictwie nr 56/92/Os i nr AN III-0073/139/79 specjalność architektoniczna i konstrukcyjna				Rys. nr I - 3