


projekt otworu usytuowanie otworu w stropie
skala 1:25

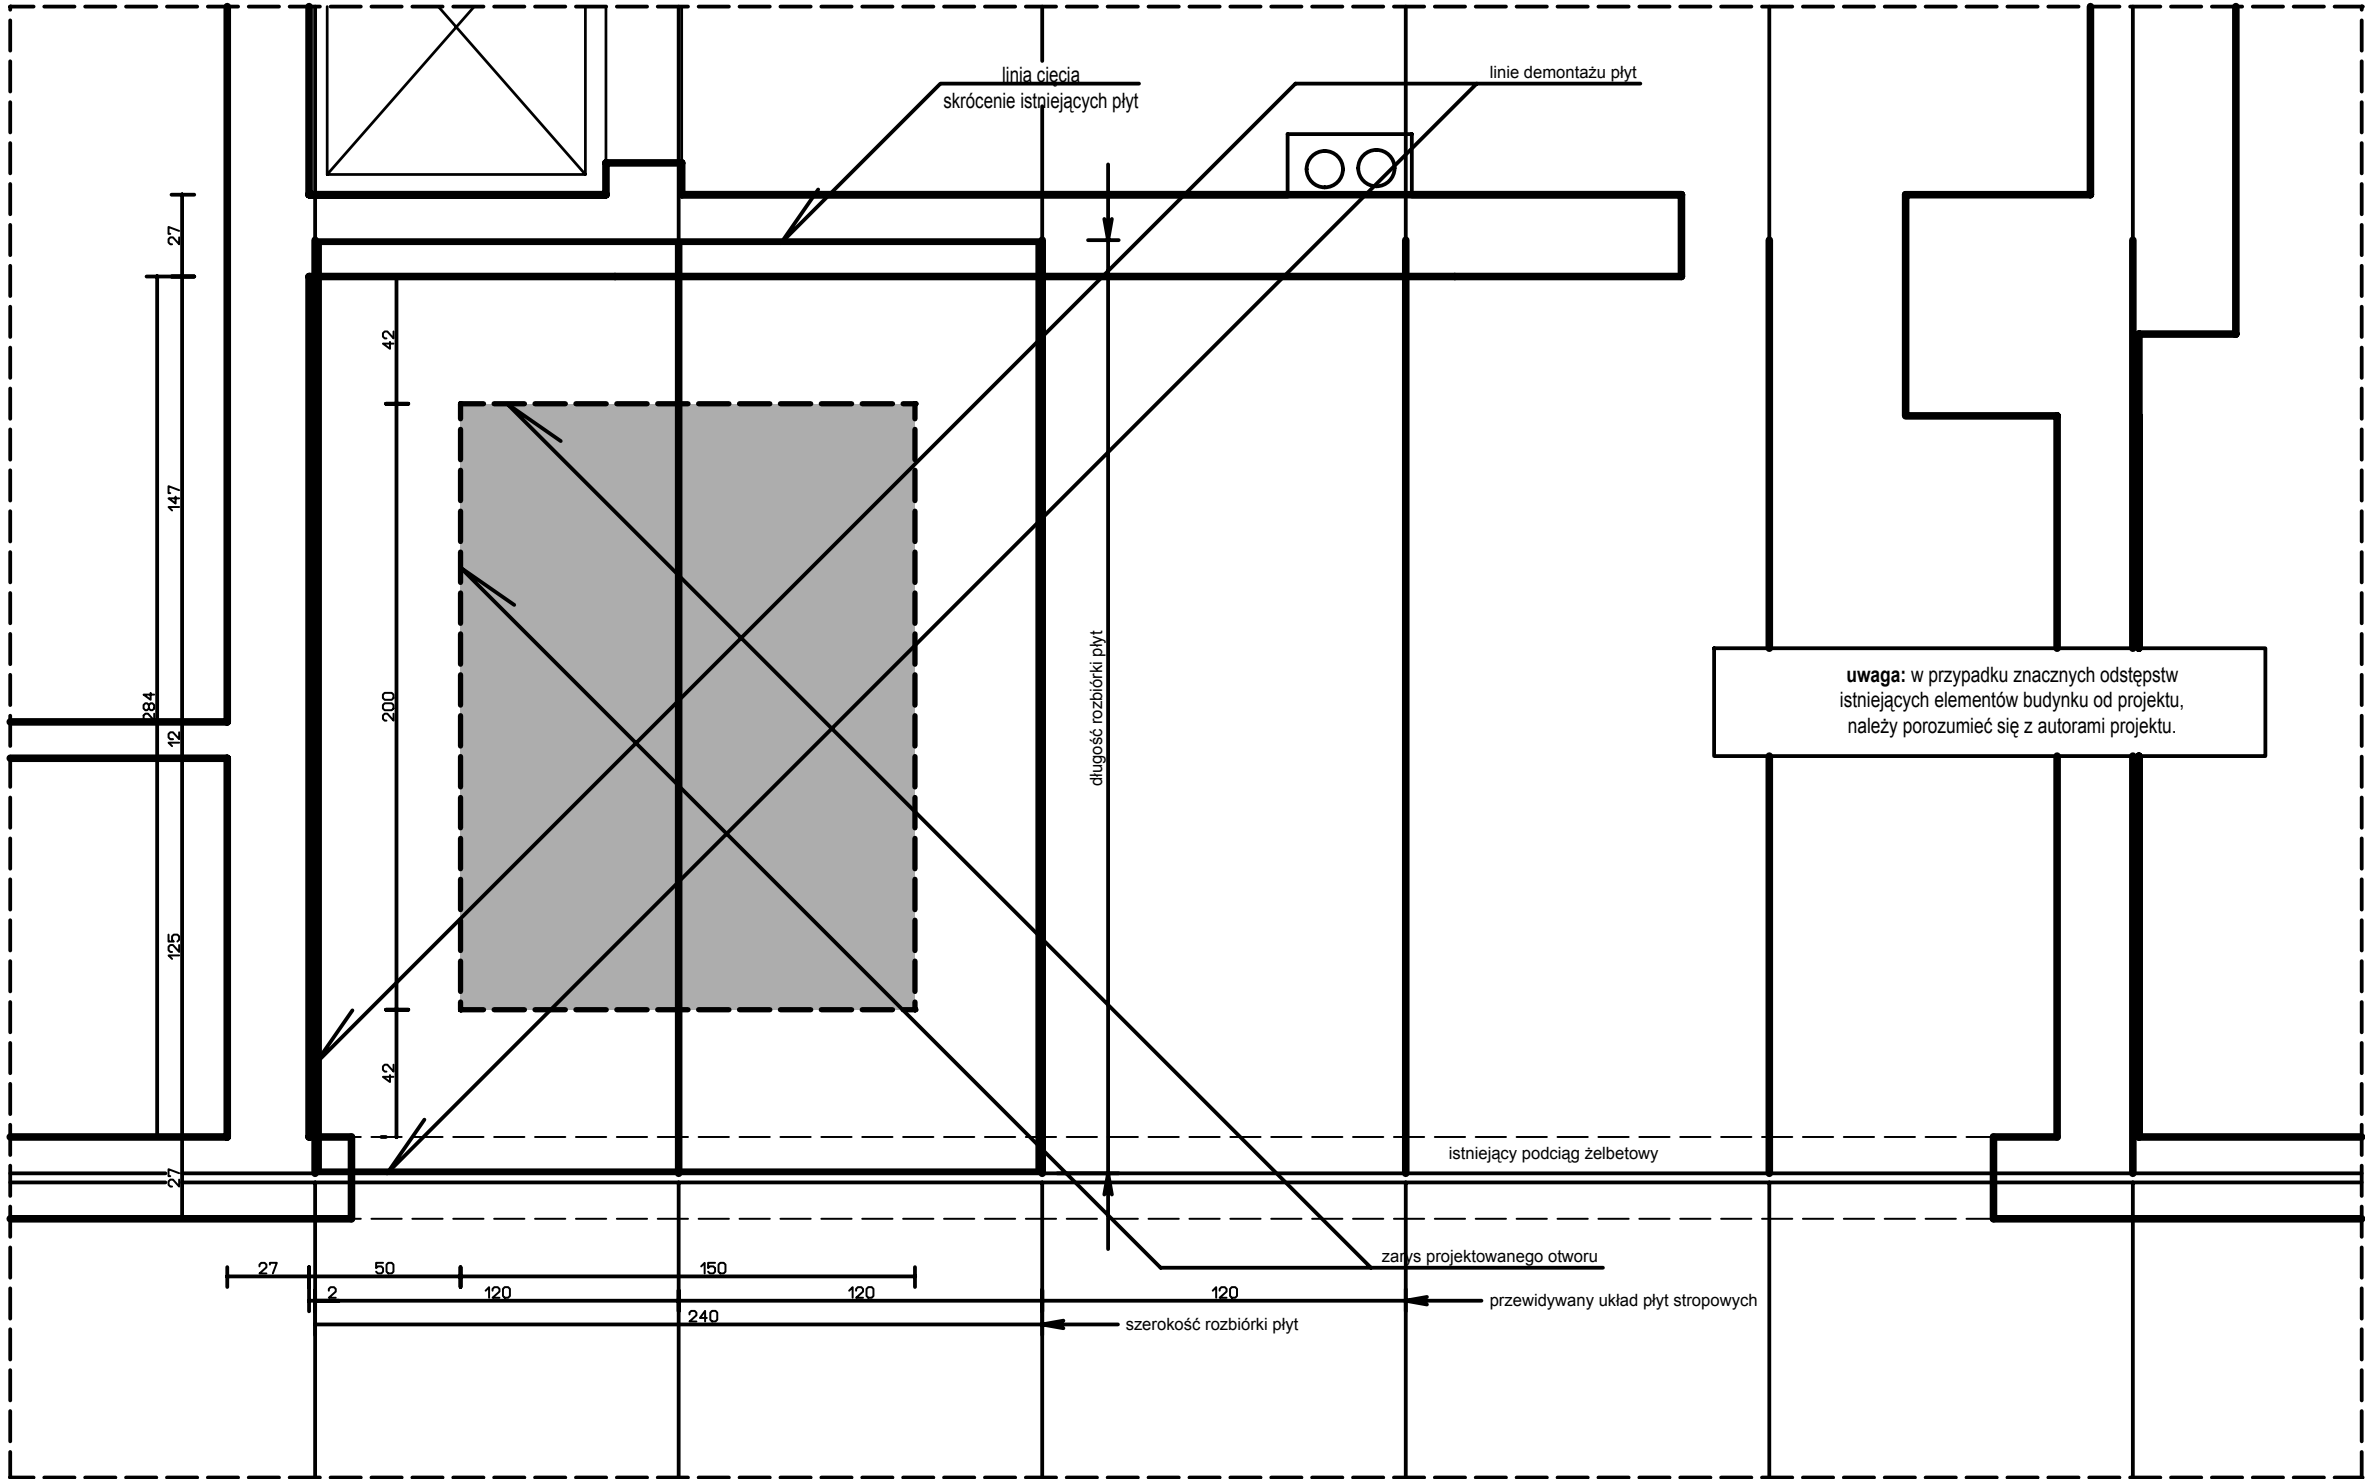

plyty stropowe kanałowe
600/120/24 cm; q=3,75 kN/m2

BIURO INŻYNIERYJNO - PROJEKTOWE 07-300 Ostrów Maz. ul. Wołodyjowskiego 25			
nazwa i adres obiektu	Miejskie Przedszkole nr 3 Ostrów Maz., ul. Armii Krajowej 300	nr rysunku	K-2
nazwa rysunku	usytuowanie otworu w stropie	skala	1:100
nr upr.	opracowanie:	data	podpis
146 / 94 / Os	inż. bud Ryszard Stanisław Wilanowski	czerwiec 2016	
	mgr inż. Emil Wilanowski	czerwiec 2016	
nr upr.	sprawdzający:		
MAZ/0095/POOK/08	mgr inż. Paweł Popiolek	czerwiec 2016	