

i241.53;


klaska schodowa z

145.937;projektowanym otworem

skala 1:100

na

1236.92;klapę oddymiaj"ci

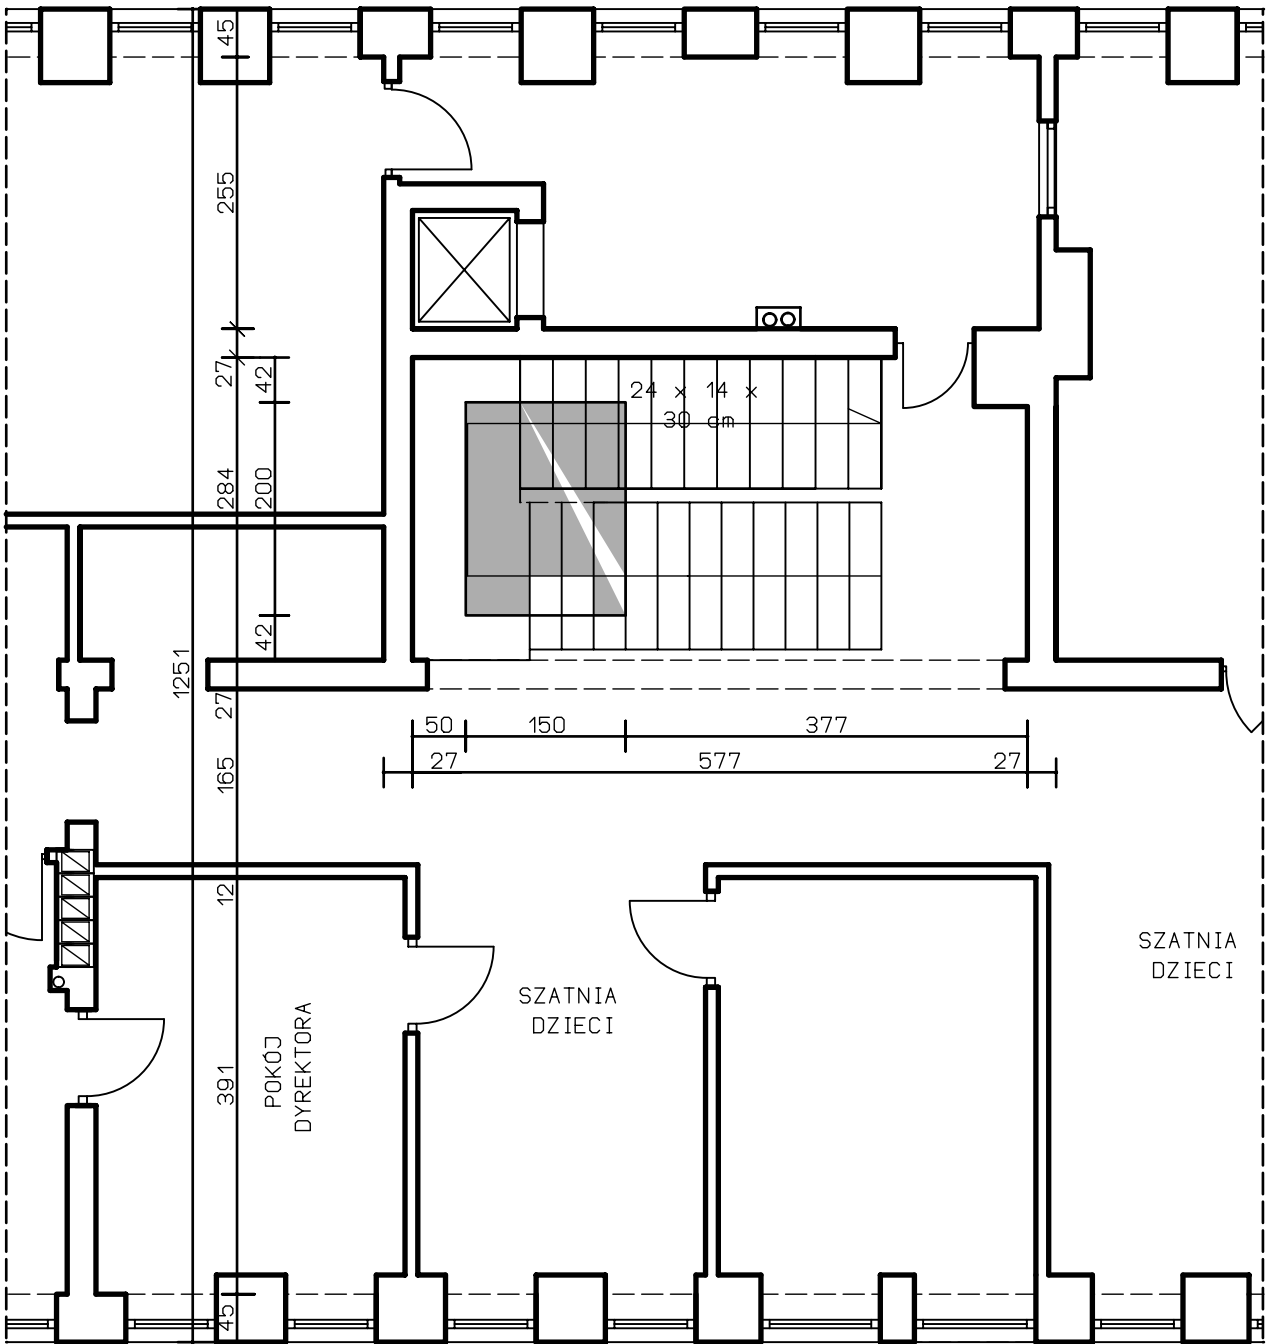

BIURO INŻYNIERYJNO - PROJEKTOWE 07-300 Ostrów Maz. ul. Wołodyjowskiego 25			
nazwa i adres obiektu	<b>Miejskie Przedszkole nr 3</b> 07-300 Ostrów Maz., ul. Armii Krajowej 2	nr rysunku	<b>K-1</b>
nazwa rysunku	<b>fragment rzutu piętra</b>	skala	1:100
nr upr.	opracowanie:	data	podpis
146 / 94 / Os	inż. bud Ryszard Stanisław Wilanowski	czerwiec 2016	
	mgr inż. Emil Wilanowski	czerwiec 2016	
nr upr.	sprawdzający:		
MAZ/0095/POOK/08	mgr inż. Paweł Popiołek	czerwiec 2016	