


projekt otworu usytuowanie otworu w stropodachu  
skala 1:25

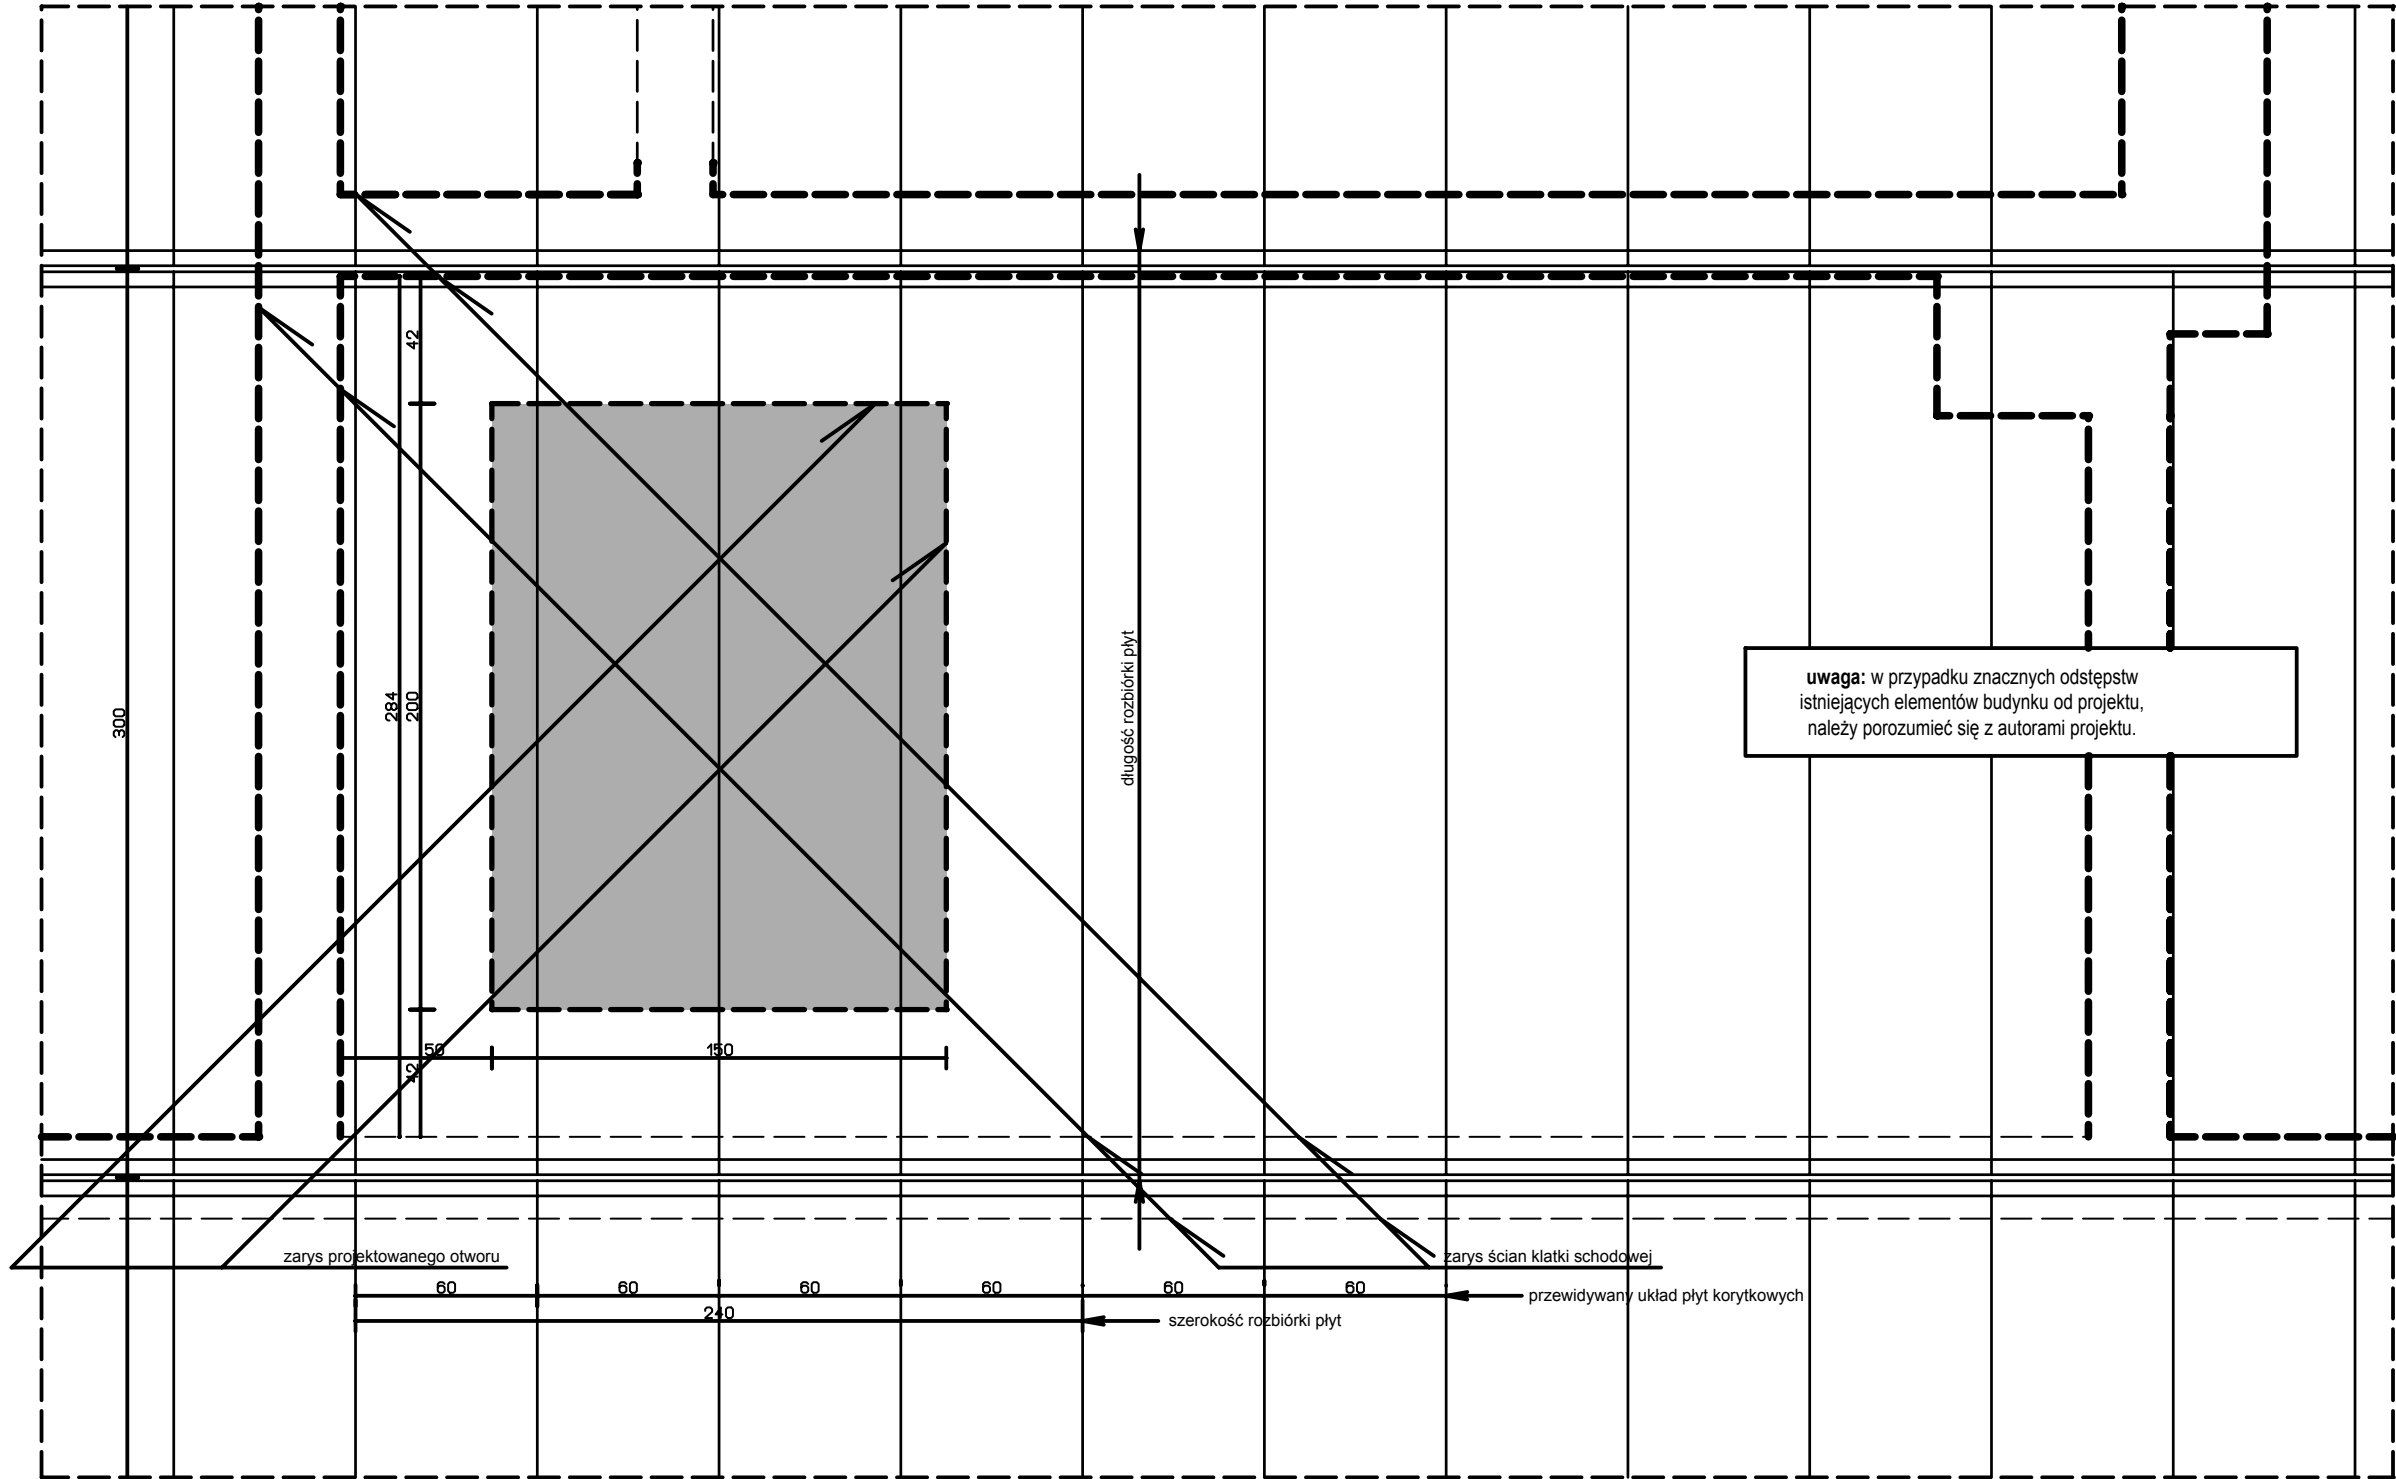

uwaga: w przypadku znacznych odstępstw istniejących elementów budynku od projektu, należy porozumieć się z autorami projektu.

plyty korytkowe zamknięte  
300/60/10 cm; q=1,80 kN/m2

BIURO INŻYNIERYJNO - PROJEKTOWE 07-300 Ostrów Maz. ul. Wołodyjowskiego 25			
nazwa i adres obiektu	Miejskie Przedszkole nr 3 07-300 Ostrów Maz., ul. Armii Krajowej 25	nr rysunku	K-3
nazwa rysunku	usytuowanie otworu w stropodachu	skala	1:100
nr upr.	opracowanie:	data	podpis
146 / 94 / Os	inż. bud Ryszard Stanisław Wilanowski	czerwiec 2016	
	mgr inż. Emil Wilanowski	czerwiec 2016	
nr upr.	sprawdzający:		
MAZ/0095/POOK/08	mgr inż. Paweł Popiołek	czerwiec 2016	