

SZCZEGÓŁ KONSTRUKCYJNY


Skala 1:10

PROJEKTOWANY ZJAZD PUBLICZNY

ISTNIEJĄCA JEZDNIA
DROGI WOJEWÓDZKIEJ NR 627
O NAWIERZCHNI
Z BETONU ASFALTOWEGO

wypełnić emulsją asfaltową


krawężnik betonowy 15x30

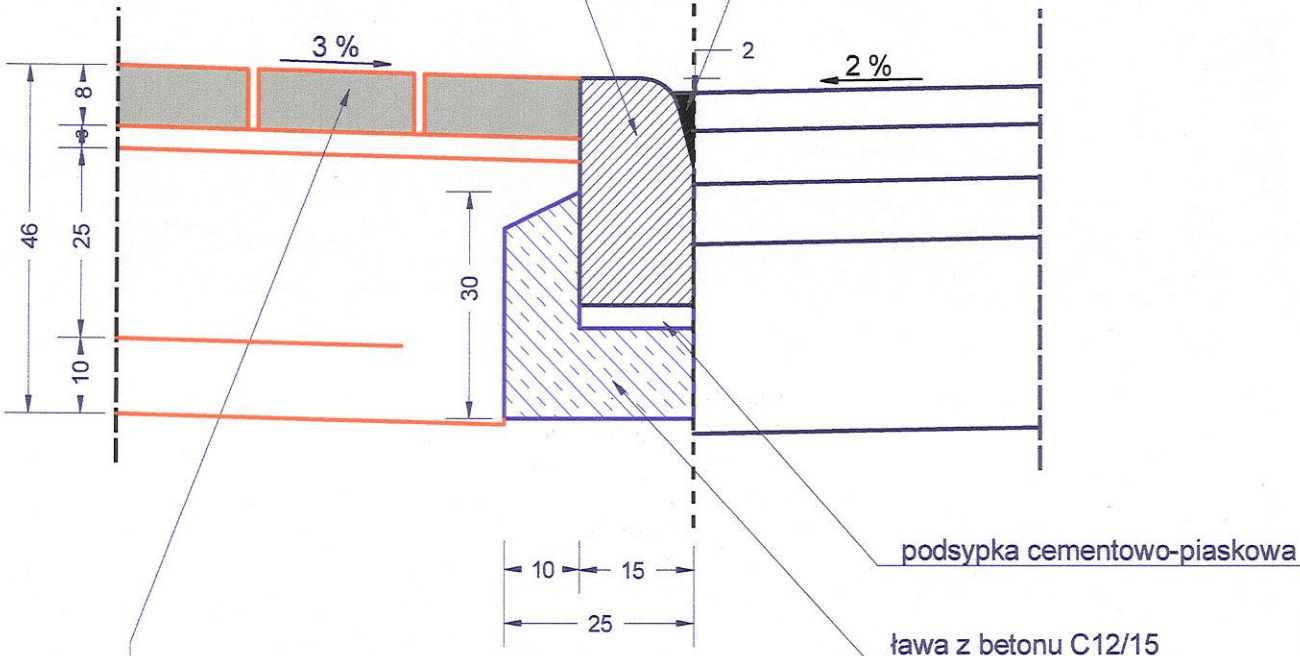

8 cm - warstwa ścieralna z kostki brukowej
3 cm - podsypka cementowo-piaskowa
25 cm - podbudowa z kruszywa łamanego stabilizowanego mechanicznie
10 cm - warstwa odsączająca z podsypki piaskowej

PRZEKRÓJ PODŁUŻNY
Skala 1:50

Skala 1:50

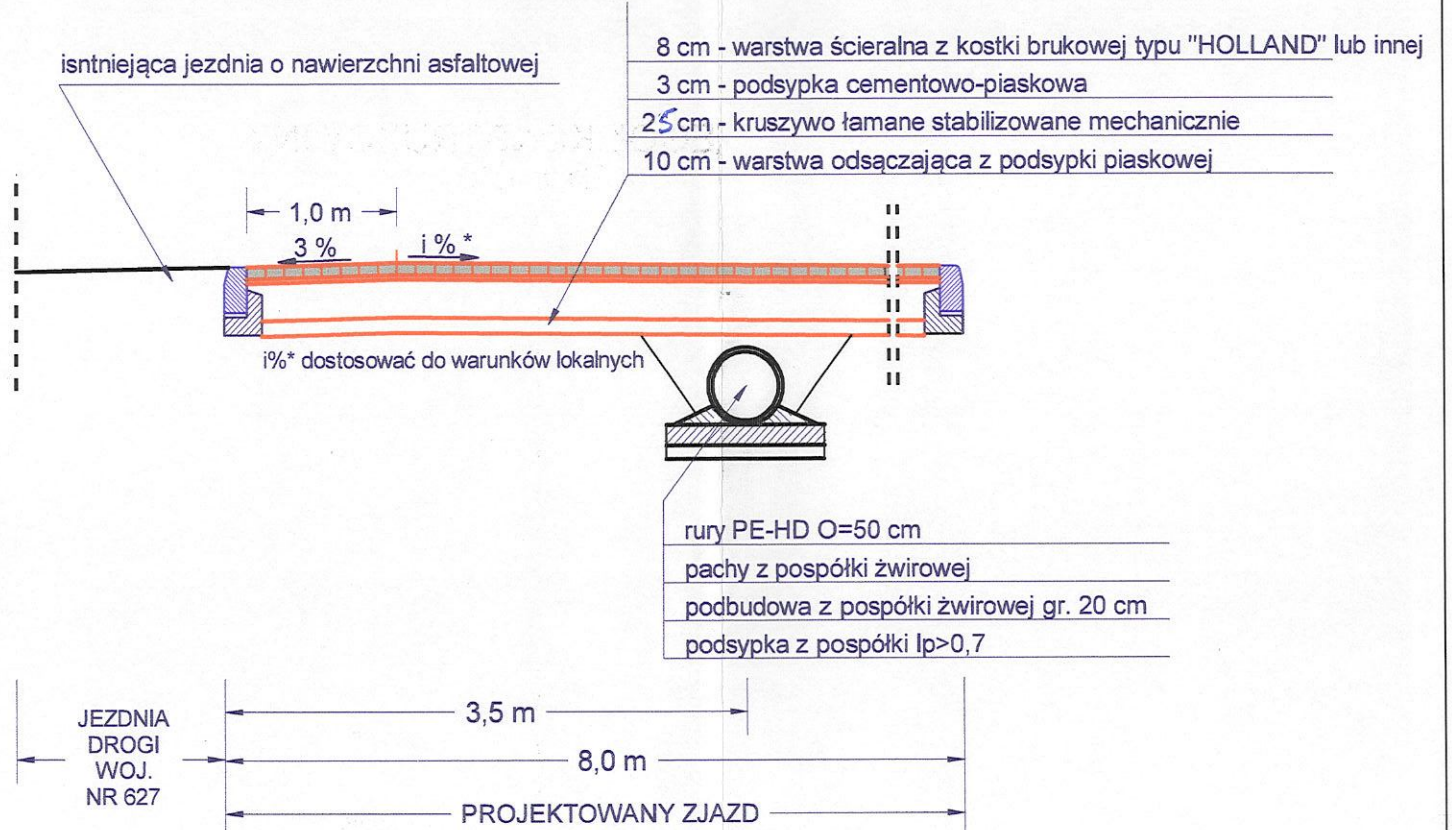

Mazowiecki Zarząd Dróg Wojewódzkich w Warszawie
ul. Mazowiecka 14, 00-048 Warszawa

UZGODNIENIE


UK - 627/146/1.16 z dnia 03.08.2016
 Uzgodniam konstrukcję nawierzchni i szczegóły konstrukcyjne
 w całości - ze zmianami, wnieśliśmy na rysunku
 Dyrektor
 Mazowieckiego Zarządu Dróg Wojewódzkich
 W Warszawie

mgr inż. Zbigniew Ostrowski
.....
podpis

USŁUGI PROJEKTOWO-KOSZTORYSOWE „PRZEKROJ”
ul. 1 Maja 44 A, 07-130 Łochów, tel. 0-602-210-176, e-mail: przekroj.stys@wp.pl

**BUDOWA ZJAZDU PUBLICZNEGO Z DROGI WOJEWÓDZKIEJ NR 627
OSTRÓW MAZOWIECKA – SOKOŁÓW PODLASKI DO DZIAŁKI NR
EWID. 3830/6 PRZY UL. MAŁKINSKIEJ W M. OSTRÓW MAZOWIECKA**


| | |
|---------------------------------|------------|
| PRZEKRÓJ PODŁUŻNY ZJAZDU | skala 1:50 |
| SZCZEGÓŁ KONSTRUKCYJNY | skala 1:10 |

| | | |
|-----------|--|---|
| Inwestor: | MIASTO OSTRÓW MAZOWIECKA ul. 3 Maja 66 07-300 Ostrów Mazowiecka |  |
|-----------|--|---|

| | |
|-------|-------------|
| Faza: | UZGODNIENIA |
|-------|-------------|

| | |
|---------|---------|
| Branża: | Drogowa |
|---------|---------|

| | | |
|--------------|---|---|
| Projektował: | mgr art. Bartłomiej Maletka Upr. Nr MAZ/0405/POOD/10 | Podpis:  |
|--------------|---|---|

| | | |
|------------|-------------|---|
| Opracował: | Maciej Styś | Podpis:  |
|------------|-------------|---|

| | | |
|-------------------|----------------|------------|
| Data opracowania: | Lipiec 2016 r. | Rys. nr 2a |
|-------------------|----------------|------------|

PRAWA AUTORSKIE ZASTRZEŻONE
Przedmiotowy projekt / utwór architektoniczny jest chroniony prawem autorskim zgodnie z art. 1 i następną Ustawy o Prawie Autorskim i Prawach Pokrewnych z dn. 04.02.1994 r. (Dz. U. Nr 24, poz. 83 z dn. 23.02.1994 r.)