


PRZEKRÓJ POPRZECZNY - NA WYSOKOŚCI PRZEPUSTU

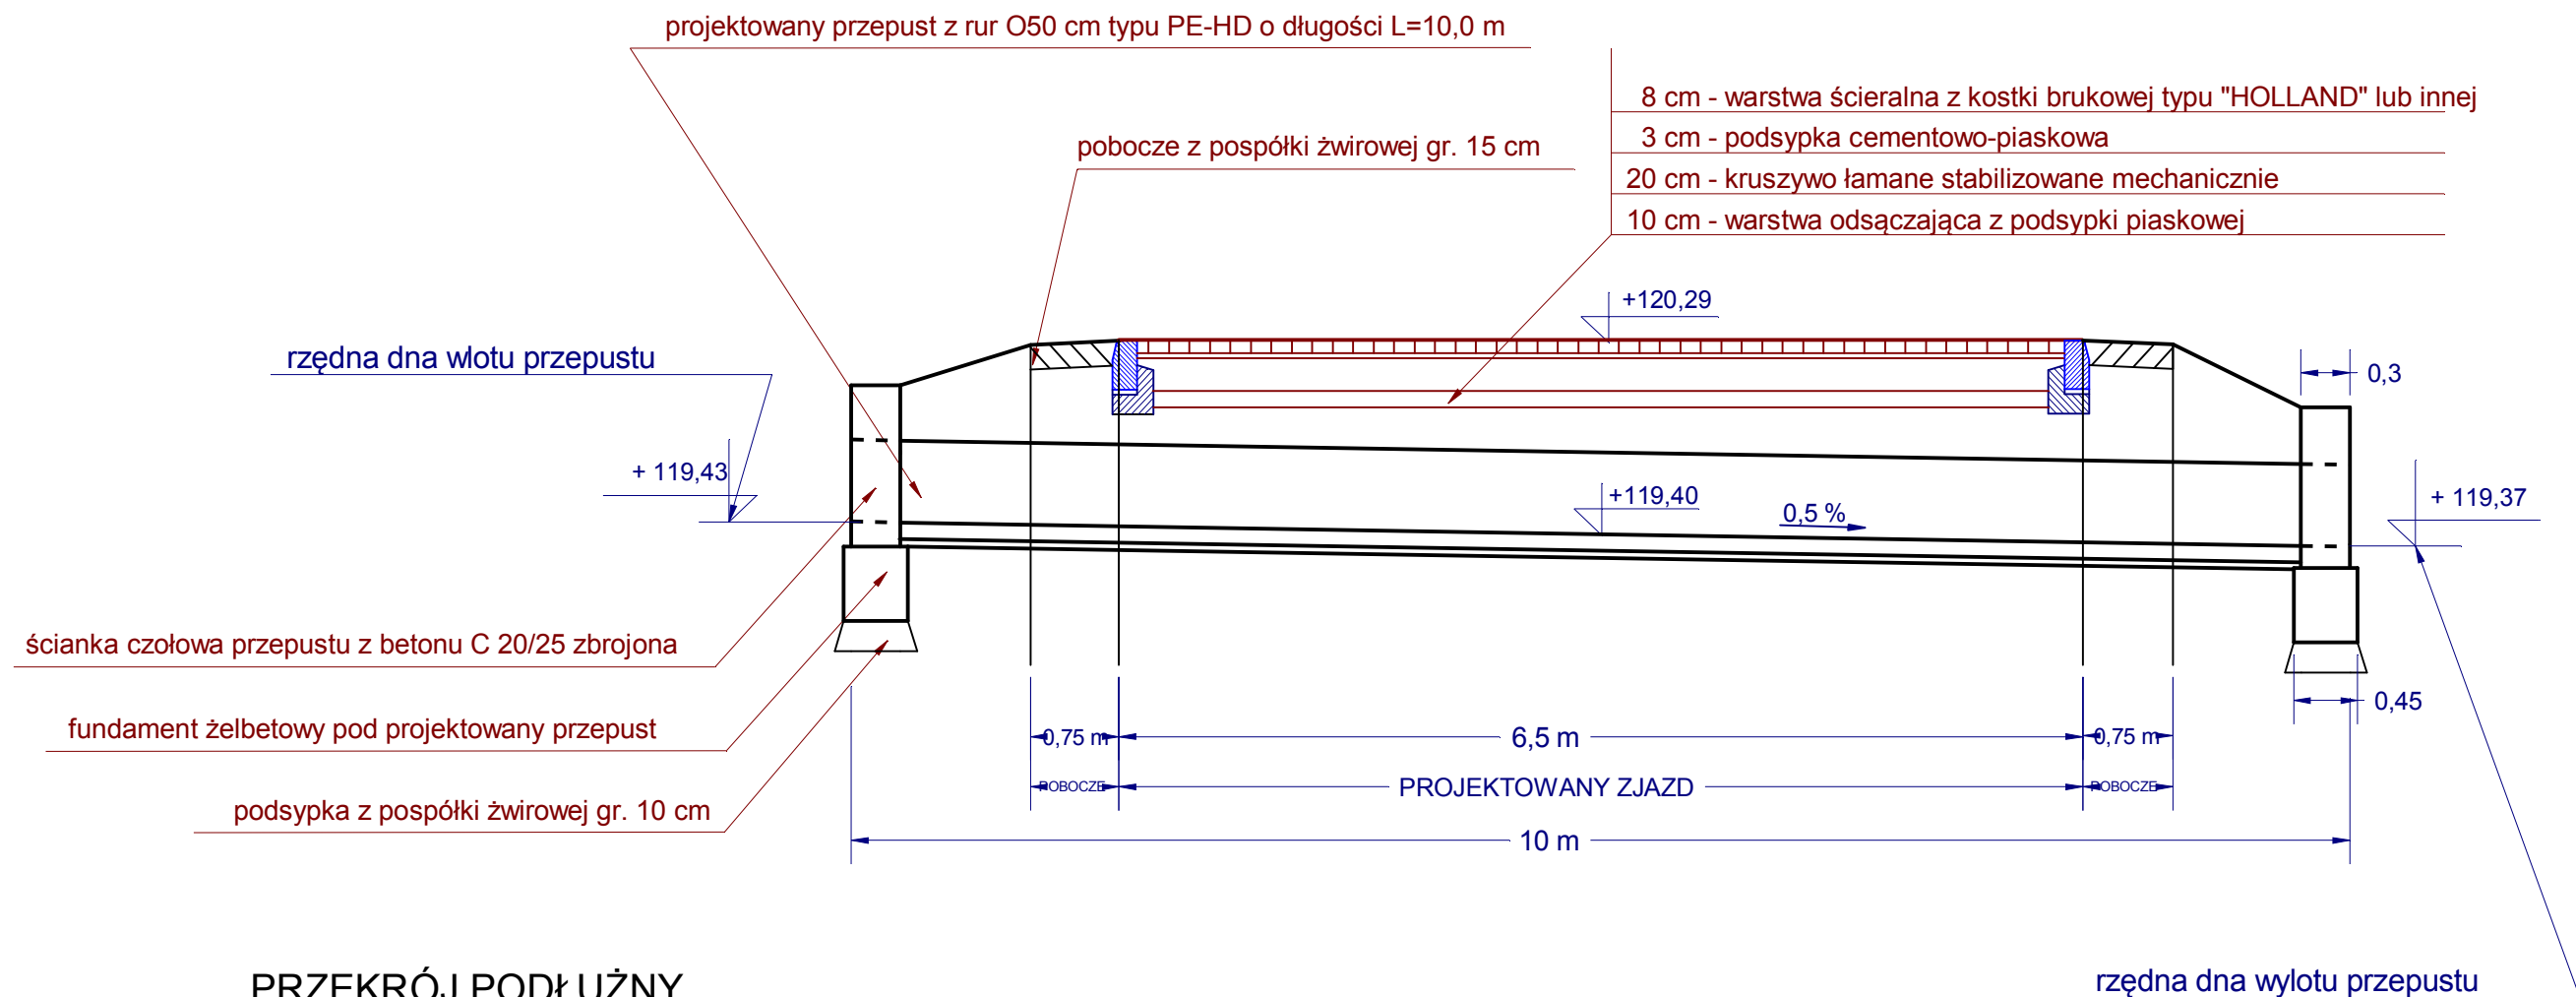

PRZEKRÓJ PODŁUŻNY

