
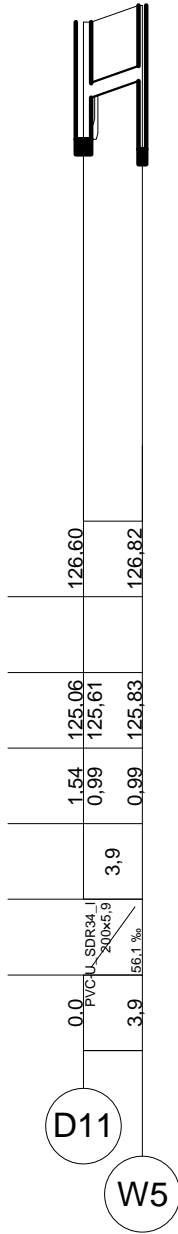
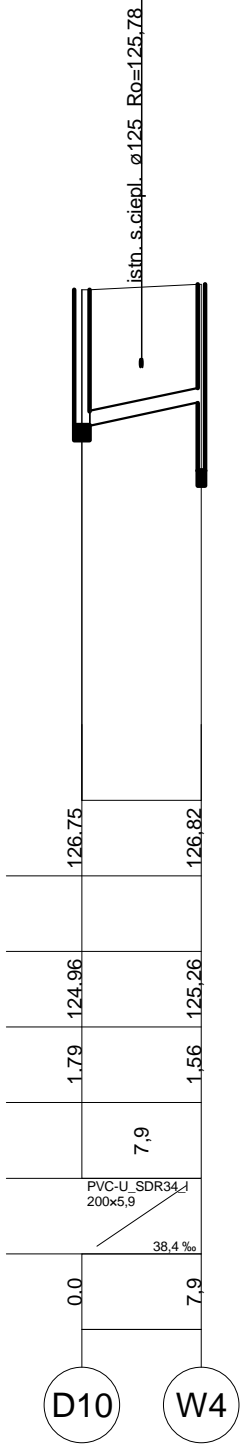
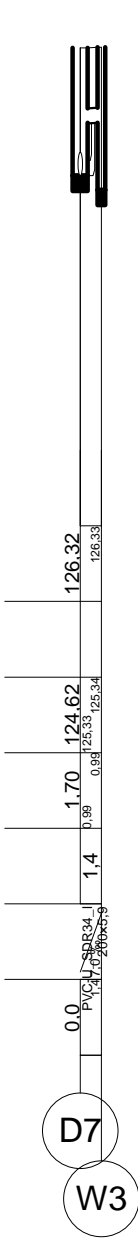


Poziom porównawczy 120,00 m n.p.m.

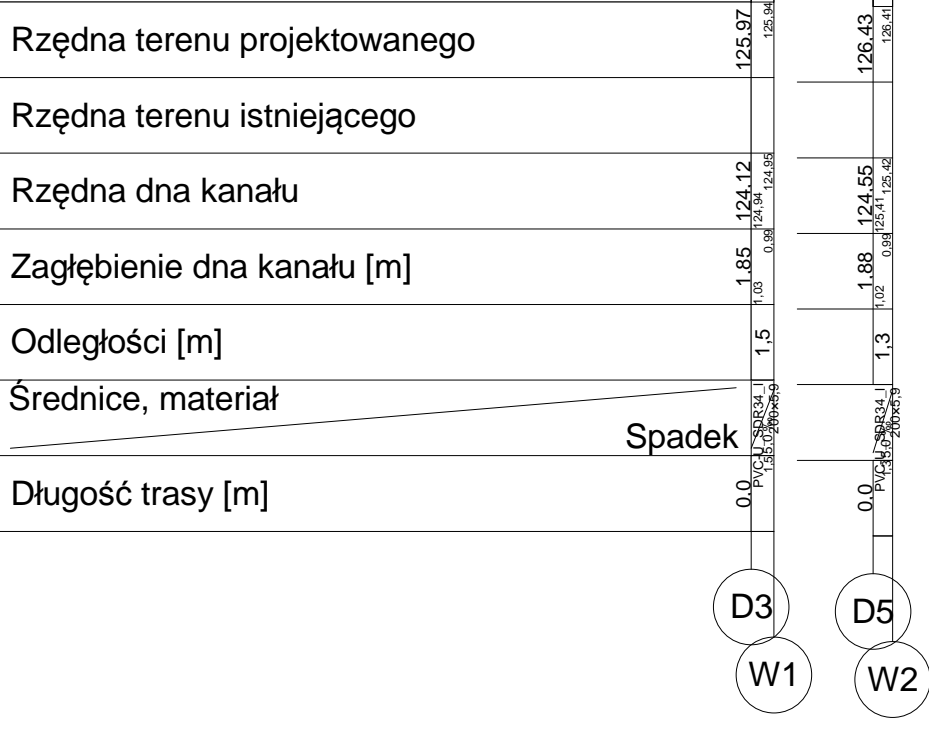

PUPiG Arkadiusz Łojewski		
ul. Sielska 57 07-300 Ostrów Mazowiecka		
Temat	Projekt kanalizacji deszczowej na osiedlu Lubiejewska w Ostrowi Mazowieckiej	Faza
Tytuł rysunku	Profil podłużny kanalizacji deszczowej	Data
Investor	Miasto Ostrów Mazowiecka ul. 3 Maja 66, 07-300 Ostrów Mazowiecka	Skala
Autor projektu	inż. Arkadiusz Łojewski upr nr MAZ/0211/POOS/07	Nr rys.
Wykonał		3
Sprawdził		