


droga wewnętrzna Nr 1

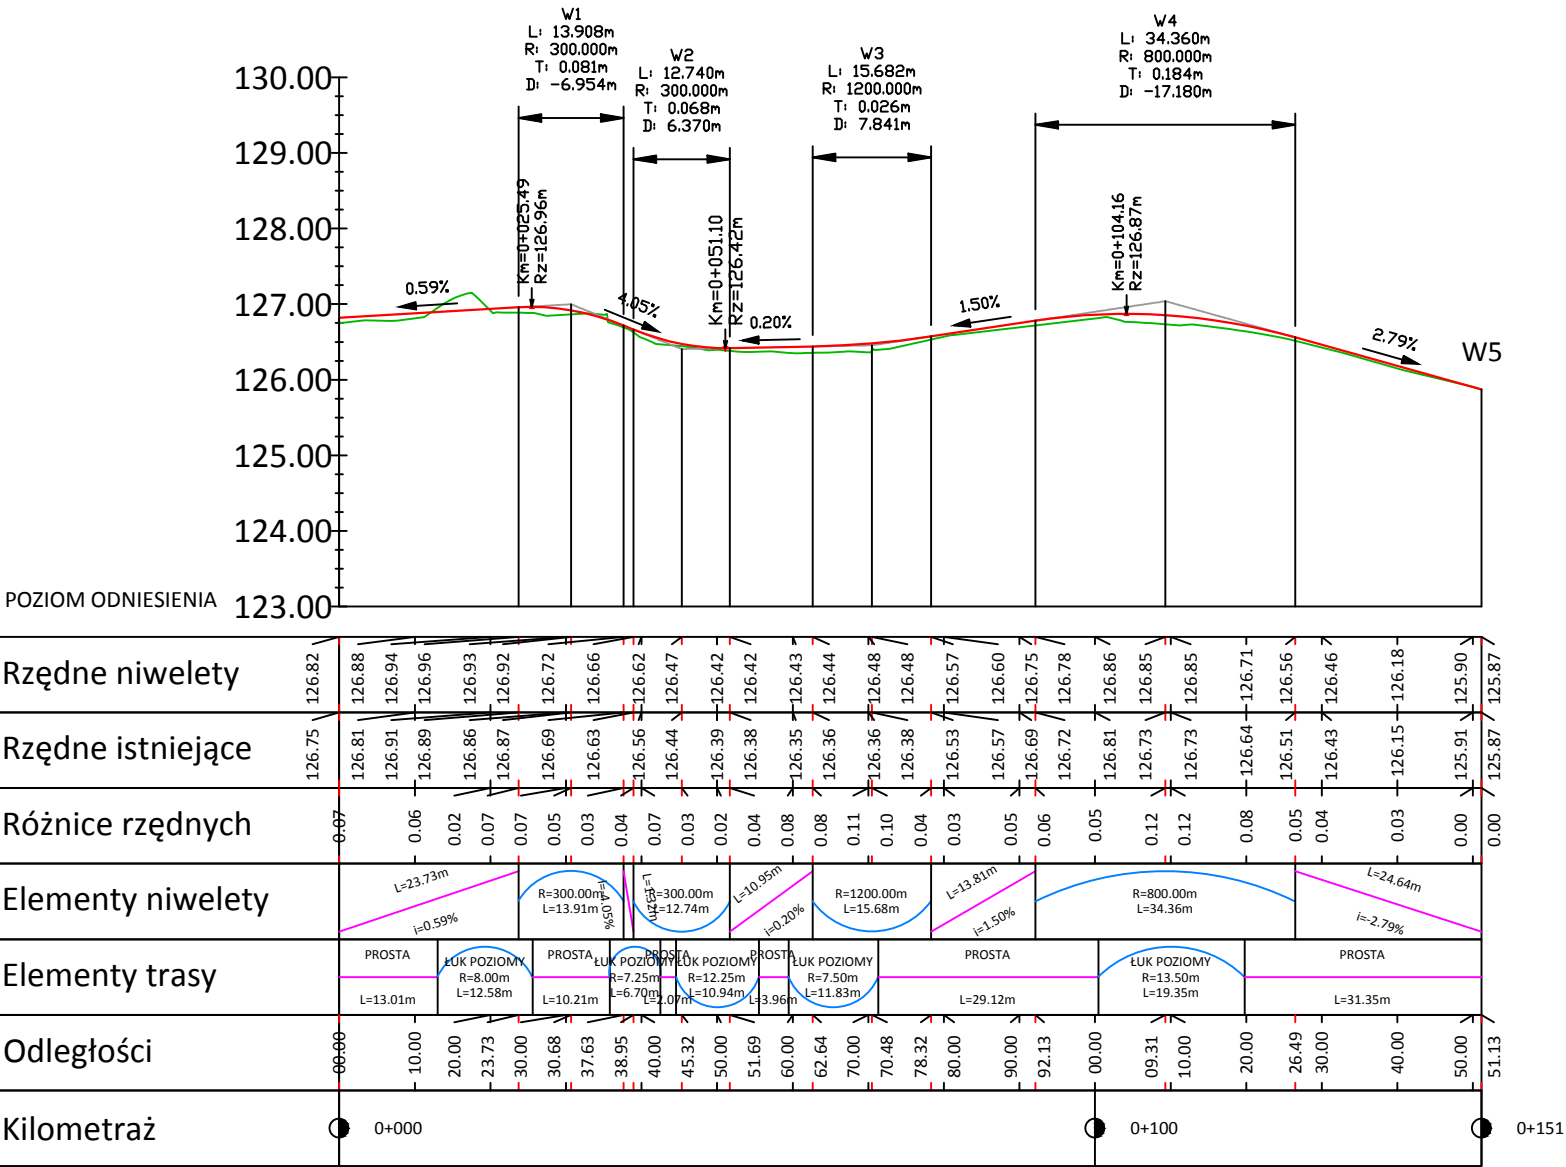

Temat: <i>PRZEBUDOWA UKŁADU KOMUNIKACYJNEGO OSIEDLA „LUBIEJEWSKA” W OSTROWI MAZOWIECKIEJ</i>		10.08.2015
Nazwa rys.: <i>Przekroje podłużne</i>		Faza: <i>PB</i> Branża: <i>Drogowa</i>
Inwestor: <i>Miasto Ostrow Mazowiecka ul. 3-go Maja 66, 07-300 Ostrow Mazowiecka</i>		Skala: <i>1:100/1000</i>
Jedn. proj.: <i>ROSBUD Robert Rosiński 07-202 Wyszków, ul. Generała Kazimierza Pułaskiego 18C</i>		Rys. nr.: <i>3.1</i>
Projektował:	<i>mgr inż. Robert Rosiński upr. bud. nr MAZ/0140/POOD/12</i>	Podpis:
Asystent projektanta:	<i>Kamil Staszewski</i>	Podpis: