


droga wewnętrzna Nr 2

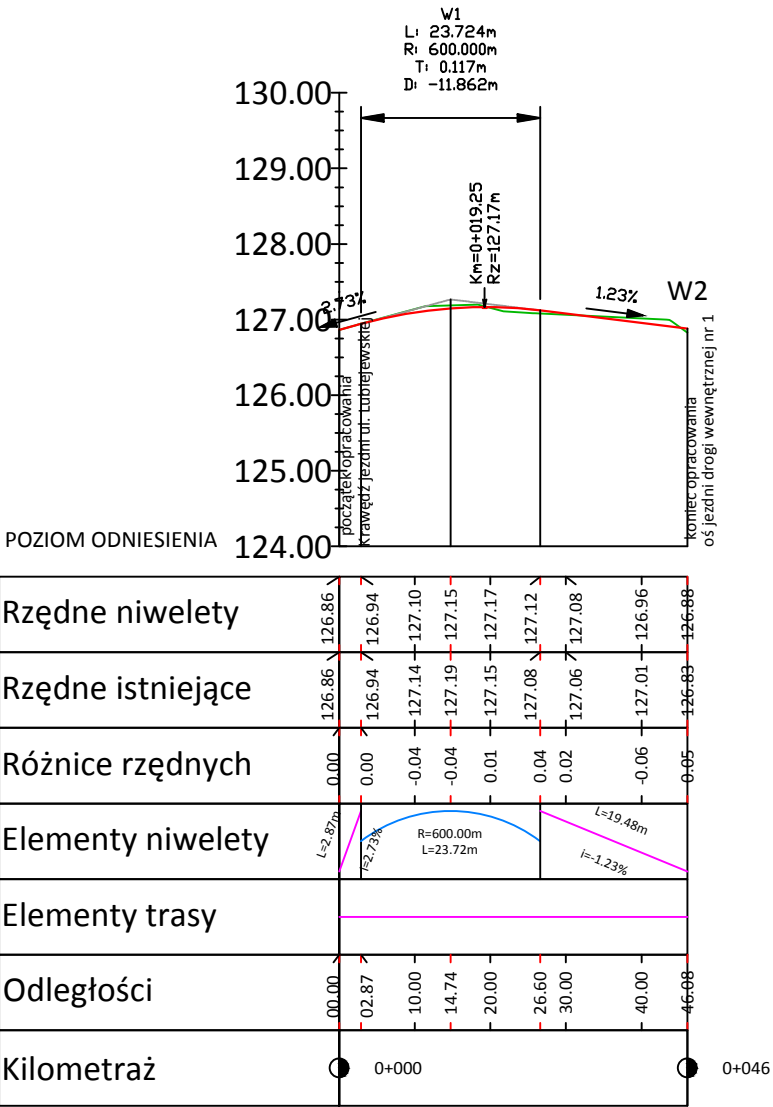

Temat: PRZEBUDOWA UKŁADU KOMUNIKACYJNEGO OSIEDLA „LUBIEJEWSKA” W OSTROWI MAZOWIECKIEJ		10.08.2015
Nazwa rys.: Przekroje podłużne		Faza: PB
Inwestor: Miasto Ostrow Mazowiecka ul. 3-go Maja 66, 07-300 Ostrow Mazowiecka		Branża: Drogowa
Jedn. proj.: ROSBUD Robert Rosiński 07-202 Wyszków, ul. Generała Kazimierza Pułaskiego 18C		Skala: 1:100/1000
Projektował: mgr inż. Robert Rosiński upr. bud. nr MAZ/0140/POOD/12		Rys. nr.: 3.2
Asystent projektanta: Kamil Staszewski		Podpis: