



LEGENDA:

1. Betonowa kostka brukowa grub. 8 cm kolor szary
2. Podsypka cementowo-piaskowa 1:4 grub. 3 cm
3. Podbudowa z kruszywa łamanego stabilizowanego mechanicznie 0/31,5 grub. 25 cm
4. Warstwa odcinająca z pospółki grub. 10 cm
5. Betonowa kostka brukowa grub. 6 cm kolor szary
6. Podsypka cementowo-piaskowa 1:4 grub. 5 cm
7. Podbudowa z kruszywa naturalnego stabilizowanego mechanicznie 0/31,5 grub. 10 cm
8. Obścieżenie betonowe o wym. 8x30 cm
9. Podsypka piaskowa grub. 5 cm
10. Betonowe płyty ażurowe o wym. 40x60x8 cm - koloru szarego oraz pasy dzielące szer. 0,5 m z betonowej kostki brukowej grub. 8 cm koloru czerwonego
11. Krawężnik betonowy o wym. 15x30 cm na ławie betonowej z oporem
12. Ława betonowa z oporem z betonu C12/15
13. Istniejąca konstrukcja jezdni

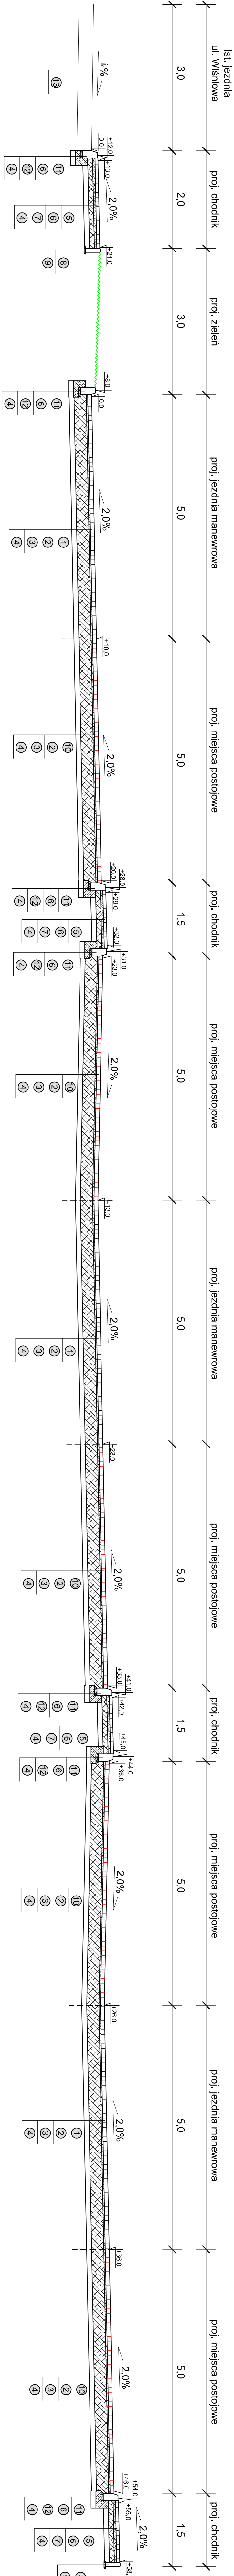

Przekrój B - B

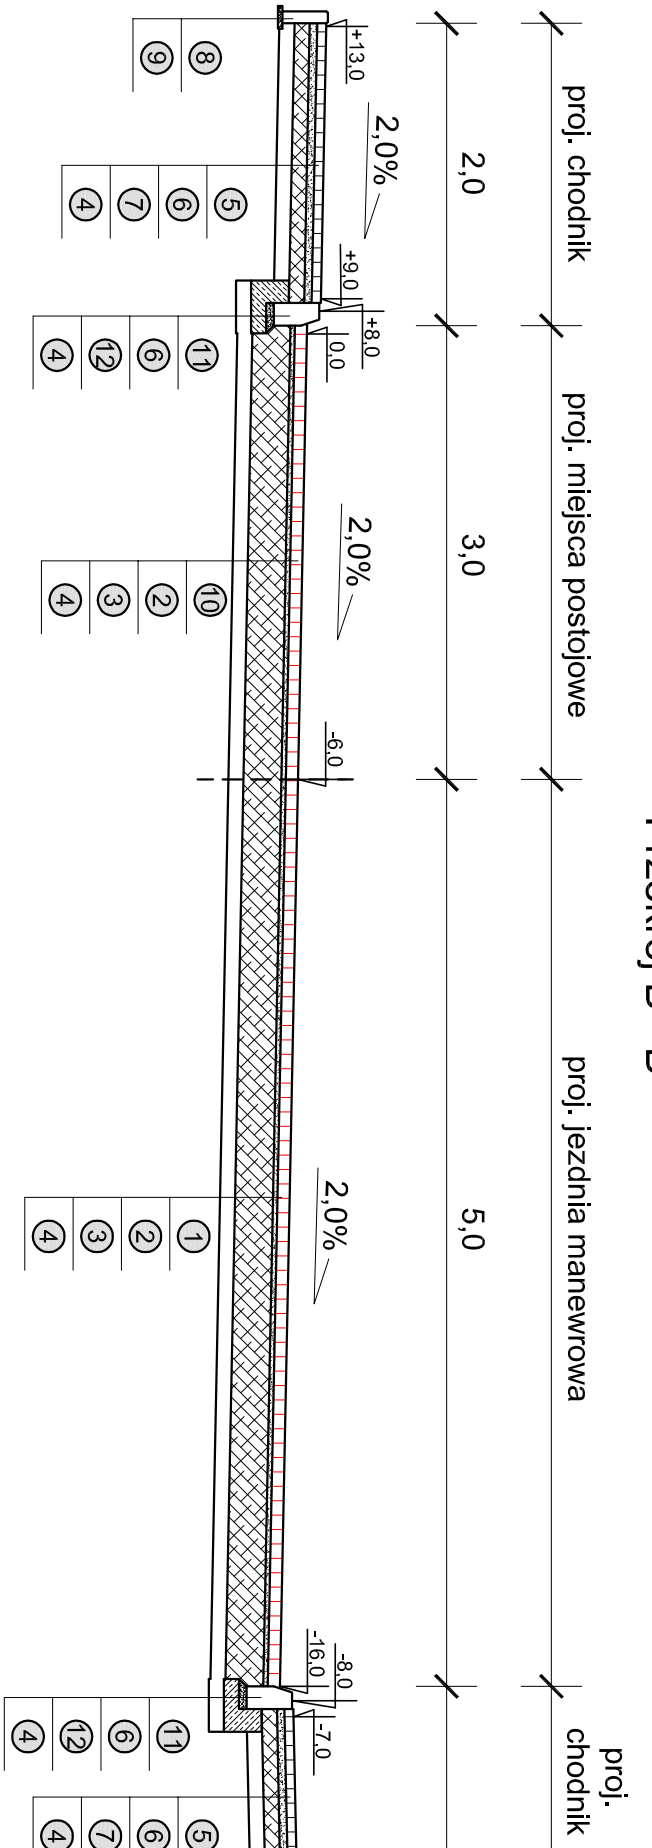

Zamawiający: Miasto Ostów Mazowiecka, ul. 3 Maja 66, 07-300 Ostów Mazowiecka			
Zadanie: Parking przy ul. Wiśniewej w Ostrowi Mazowieckiej			
Termin wykonania: Budowa parkingu			
Nazwa projektu: PRZECIOŁE NORMALNE			
Projektant: mgr inż. Leszek Cmielowski		Nr projektu: 6634/Os	
Data: 07.09.2015 r.		Skala: 1:50	
Wykonawca: Projekt wykonawczy		Drogiowa	