


Profile podłużne kanalizacji deszczowej skala 1:100/500

W

nazwa projektowanego wpustu deszczowego

)

nazwa projektowanej studni chłonnej Ø2000mm

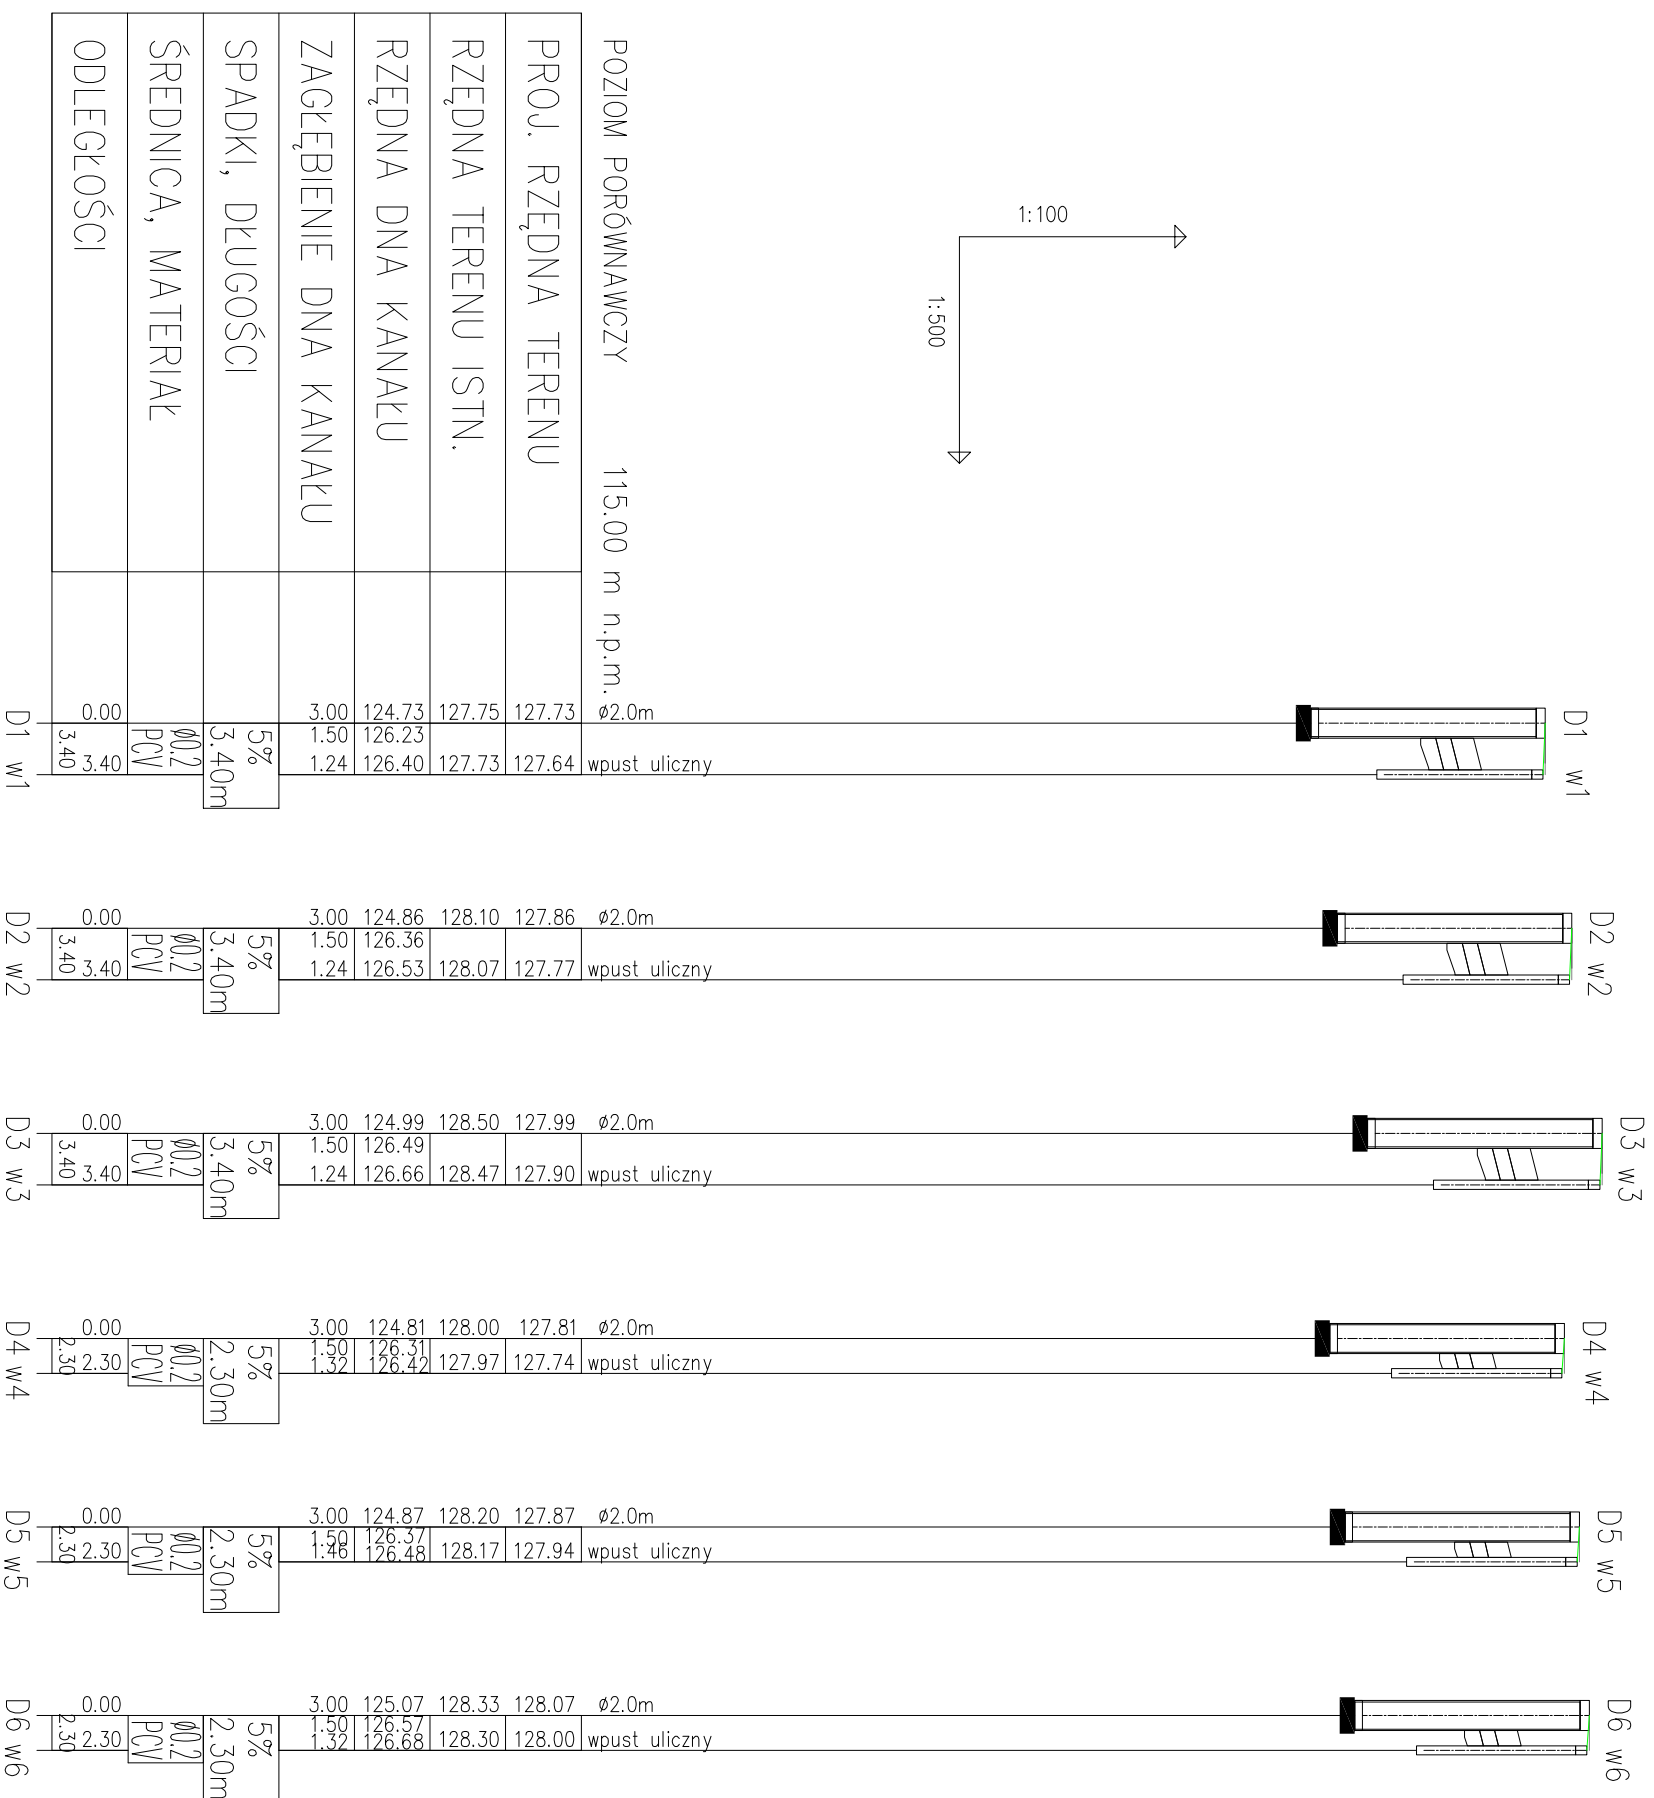

Inwestor:		Miasto Ostrow Mazowiecka, ul. 3 Maja 66, 07-300 Ostrow Mazowiecka	
Objekt:		Parking przy ul. Wlslniowej w Ostrowi Mazowieckiej	
Temat opracowania:		Budowa parkingu	
Nazwa rysunku:		PROFILE ODWODNIENIA Z ODPROWADZANIEM DO STUDIUM CIEKOWNYCH - PRZEKROJE PODUZNIE URZADZEN WODNYCH	
Projektant:		Nr uprawnie:	Nr rysunku:
mgr inz. Tomasz Tyminski		MAZ/0266/PWOS/10	5
Asystent:			
mgr inz. Arkadiusz Ofowski			
Data:		Stadium:	Skala:
07.09.2015 r.		Projekt Budowlany	1:100/500