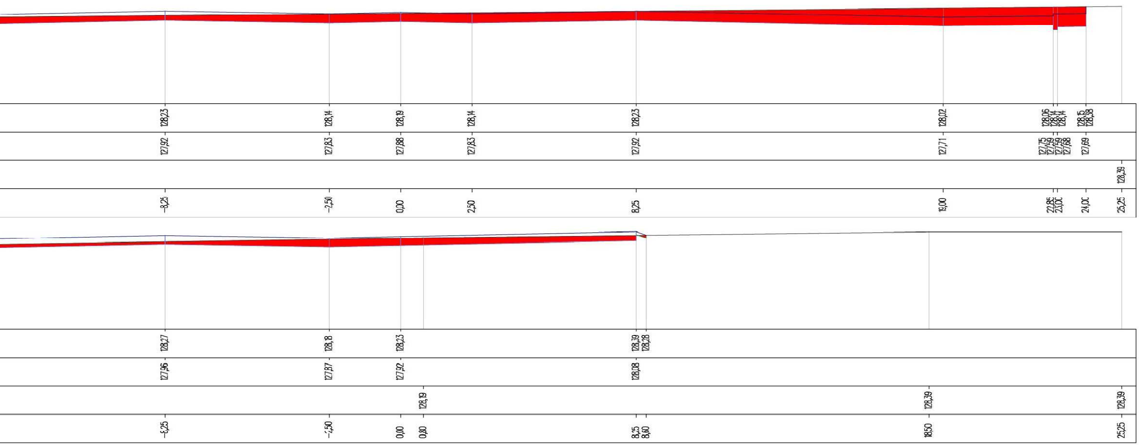
128,23
128,14
128,19
128,14
128,23
128,02
128,06
128,14
128,14
128,15
128,38
127,92
127,83
127,88
127,83
127,92
127,71
127,75
127,59
127,59
127,68
127,69
128,39
-8,25
-2,50
0,00
2,50
8,25
19,00
22,85
23,00
24,00
25,25
128,27
128,8
128,23
128,39
128,28
127,96
127,87
127,92
128,08
128,19
128,39
128,39
-8,25
-2,50
0,00
0,80
8,25
8,60
18,50
25,25

Legenda:

🟥 - *wykop*

🟦 - *nasyp*

Uwaga:
Kilometraż wzdłuż osi środkowej jezdni manewrowej zaczynając
od lewej strony (krawędź chodnika, km 0+000)
do prawej strony (krawędź chodnika, km 0+068,25).

Inwestor: Miasto Ostrów Mazowiecka, ul. 3 Maja 66, 07-300 Ostrów Mazowiecka

Obiekt: Parking przy ul. Wiśniowej w Ostrowii Mazowieckiej

Temat opracowania: Budowa parkingu

Nazwa rysunku: PRZEKROJE POPRZECZNE

Projektant: mgr inż. Leszek Chmielewski

Nr uprawnień: 66/94/Os

Nr rysunku: 3

Data: 07.09.2015 r.

Stadium: Projekt wykonawczy

Branża: Drogowa

Skala: 1:100/100

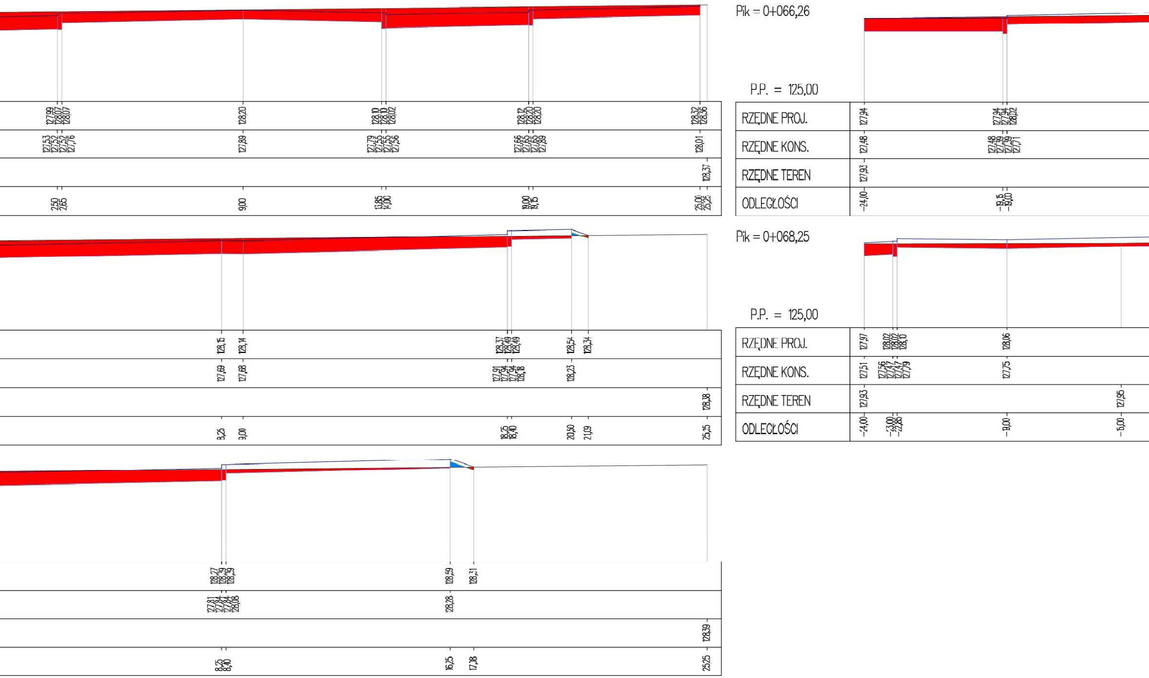

127,99
128,07
128,07
127,53
127,52
127,52
127,76
2,50
2,65
128,20
127,89
9,00
128,10
128,10
128,02
127,79
127,55
127,55
127,56
13,85
14,00
128,12
128,20
128,20
127,66
127,65
127,65
127,89
19,00
19,15
128,32
128,36
128,01
128,37
25,00
25,25
Pik = 0+066,26
P.P. = 125,00
RZĘDNE PROJ.
RZĘDNE KONS.
RZĘDNE TEREN
ODLEGŁOŚCI
127,94
127,48
127,93
-24,00
127,94
127,94
128,02
127,48
127,39
127,39
127,71
-19,15
-19,00
128,15
127,69
8,25
128,14
127,68
9,00
128,37
128,49
128,49
127,91
127,94
127,94
128,18
18,25
18,40
128,54
128,23
20,50
128,34
21,09
128,38
25,25
Pik = 0+068,25
P.P. = 125,00
RZĘDNE PROJ.
RZĘDNE KONS.
RZĘDNE TEREN
ODLEGŁOŚCI
127,97
127,51
127,93
-24,00
128,02
128,02
128,10
127,56
127,47
127,47
127,79
-23,00
-22,85
128,06
127,75
-19,00
127,95
-5,00
128,27
128,39
128,39
127,81
127,84
127,84
128,08
8,25
8,40
128,59
128,28
16,25
128,31
17,38
128,39
25,25

Pik = 0+055,00

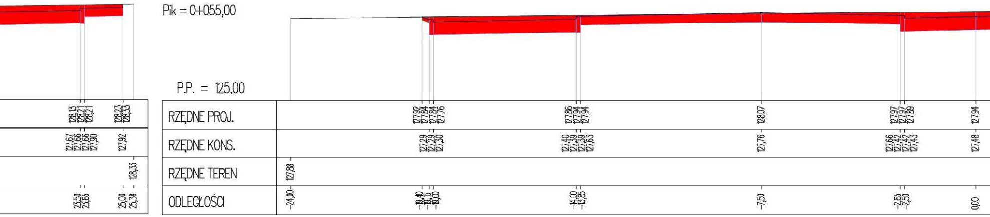
P.P. = 125,00
RZĘDNE PROJ.
128,13 128,21 128,21 128,23 128,33
127,92 127,84 127,84 127,76 127,86 127,94 127,94 128,07 127,97 127,97 127,89 127,94
RZĘDNE KONS.
127,67 127,66 127,66 127,90 127,92
127,29 127,29 127,30 127,40 127,39 127,39 127,63 127,76 127,66 127,42 127,42 127,43 127,48
RZĘDNE TEREN
128,33
127,88
ODLEGŁOŚCI
23,50 23,65 25,00 25,38
-24,00 -19,40 -19,5 -19,00 -14,00 -13,85 -7,50 -2,65 -2,50 0,00

Pik = 0+060,25

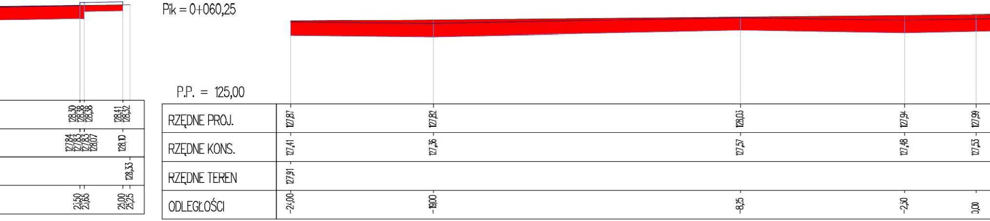
P.P. = 125,00
RZĘDNE PROJ.
128,30 128,38 128,38 128,41 128,32
127,87 127,82 128,03 127,94 127,99
RZĘDNE KONS.
127,84 127,83 127,83 128,07 128,10
127,41 127,36 127,57 127,48 127,53
RZĘDNE TEREN
128,33
127,91
ODLEGŁOŚCI
23,50 23,65 25,00 25,25
-24,00 -19,00 -8,25 -2,50 0,00

Pik = 0+066,25

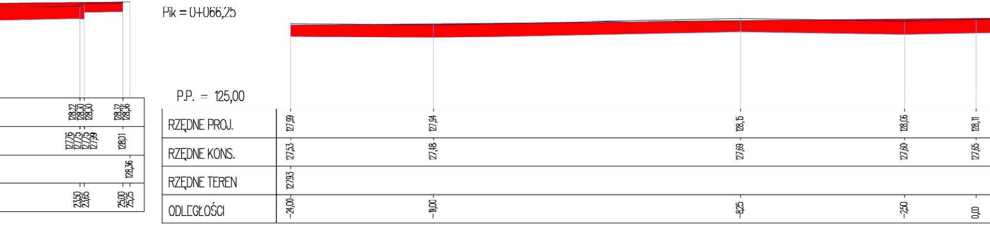
P.P. = 125,00
RZĘDNE PROJ.
128,22 128,30 128,30 128,32 128,36
127,99 127,94 128,15 128,06 128,11
RZĘDNE KONS.
127,76 127,75 127,75 127,99 128,01
127,53 127,48 127,69 127,60 127,65
RZĘDNE TEREN
128,36
127,93
ODLEGŁOŚCI
23,50 23,65 25,00 25,25
-24,00 -19,00 -8,25 -2,50 0,00

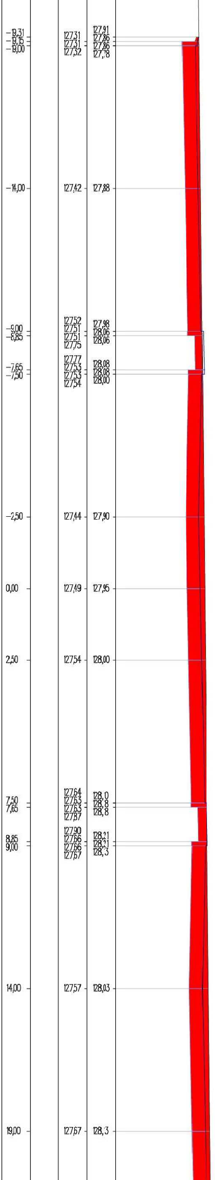
−19,31
−19,15
−19,00
−14,00
−9,00
−8,85
−7,65
−7,50
−2,50
0,00
2,50
7,50
7,65
8,85
9,00
14,00
19,00
127,31
127,31
127,32
127,42
127,52
127,51
127,51
127,75
127,77
127,53
127,53
127,54
127,44
127,49
127,54
127,64
127,63
127,63
127,87
127,90
127,66
127,66
127,67
127,57
127,67
127,91
127,86
127,86
127,78
127,88
127,98
128,06
128,06
128,08
128,08
128,00
127,90
127,95
128,00
128,0
128,8
128,8
128,21
128,21
128,3
128,03
128,3

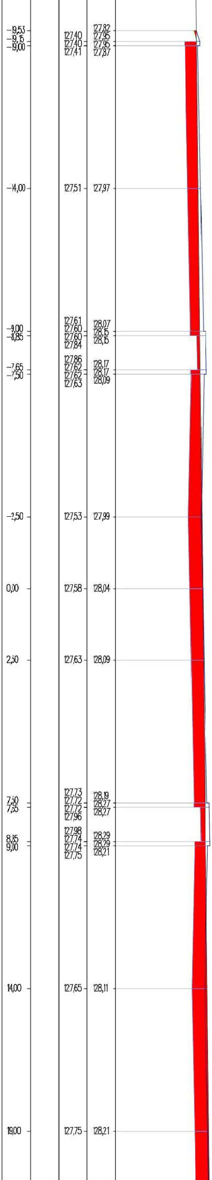
−19,53
−19,15
−19,00
−14,00
−9,00
−8,85
−7,65
−7,50
−2,50
0,00
2,50
7,50
7,55
8,35
9,00
14,00
19,00
127,40
127,40
127,41
127,51
127,61
127,60
127,60
127,84
127,86
127,62
127,62
127,63
127,53
127,58
127,63
127,73
127,72
127,72
127,96
127,98
127,74
127,74
127,75
127,65
127,75
127,82
127,95
127,95
127,87
127,97
128,07
128,15
128,15
128,17
128,17
128,09
127,99
128,04
128,09
128,19
128,27
128,27
128,29
128,29
128,21
128,11
128,21

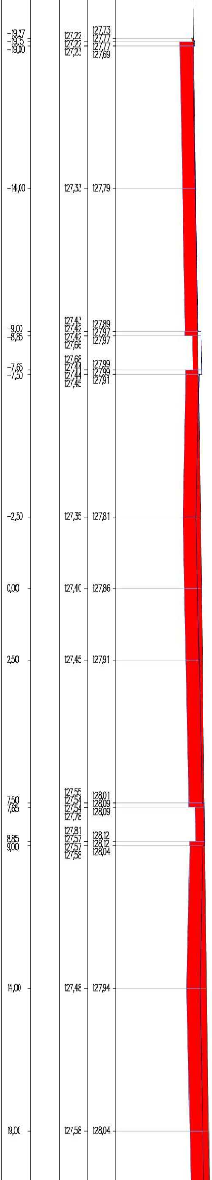
−19,27
−19,5
−19,00
−14,00
−9,00
−8,85
−7,65
−7,50
−2,50
0,00
2,50
7,50
7,65
8,85
9,00
14,00
19,00
127,22
127,22
127,23
127,33
127,43
127,42
127,42
127,66
127,68
127,44
127,44
127,45
127,35
127,40
127,45
127,55
127,54
127,54
127,78
127,81
127,57
127,57
127,58
127,48
127,58
127,73
127,77
127,77
127,69
127,79
127,89
127,97
127,97
127,99
127,99
127,91
127,81
127,86
127,91
128,01
128,09
128,09
128,12
128,12
128,04
127,94
128,04

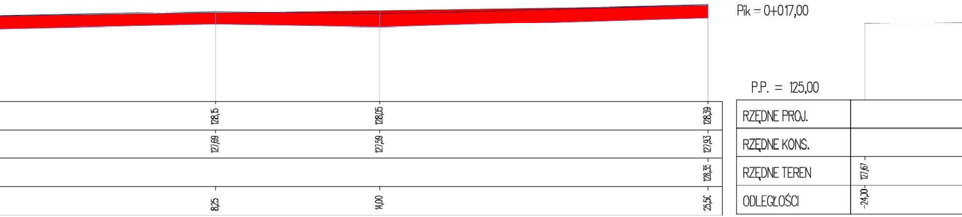
Pik = 0+017,00
P.P. = 125,00
RZĘDNE PROJ.
RZĘDNE KONS.
RZĘDNE TEREN
ODLEGŁOŚCI
128,15
128,05
128,39
127,69
127,59
127,93
128,35
127,67
8,25
14,00
25,50
-24,00

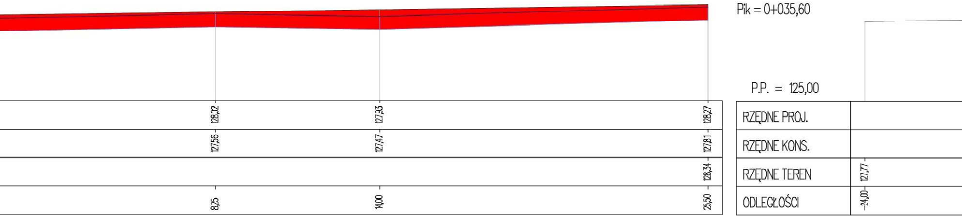
Pik = 0+035,60
P.P. = 125,00
RZĘDNE PROJ.
RZĘDNE KONS.
RZĘDNE TEREN
ODLEGŁOŚCI
128,02
127,33
128,27
127,56
127,47
127,81
128,34
127,77
8,25
14,00
25,50
-24,00

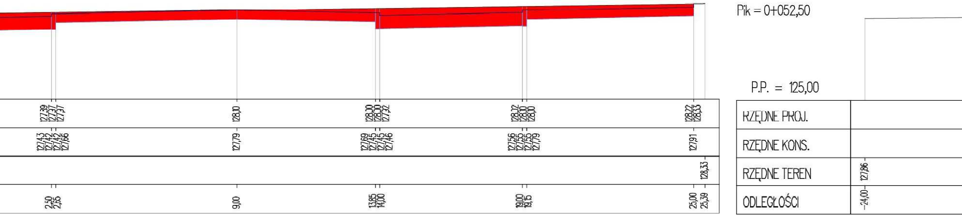
Pik = 0+052,50
P.P. = 125,00
RZĘDNE PROJ.
RZĘDNE KONS.
RZĘDNE TEREN
ODLEGŁOŚCI
127,39
127,37
127,37
128,10
128,30
128,30
127,32
128,32
128,10
128,10
128,22
128,33
127,43
127,42
127,42
127,66
127,79
127,69
127,45
127,45
127,46
127,56
127,55
127,55
127,79
127,91
128,33
127,86
2,50
2,65
9,00
13,85
14,00
19,00
19,15
25,00
25,39
-24,00

	128,35
	25,50

Pik = 0+005,00

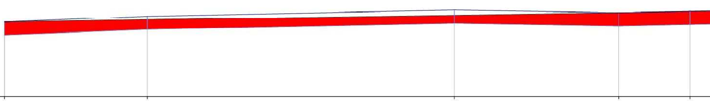

P.P. = 125,00

RZĘDNE PROJ.	127,61	127,81	128,02	127,93	127,98
RZĘDNE KONS.	127,15	127,35	127,56	127,47	127,52
RZĘDNE TEREN	127,61				
ODLEGŁOŚCI	-24,00	-19,00	-8,25	-2,50	0,00

 

	128,35
	25,50

Pik = 0+011,00

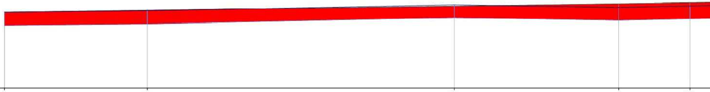

P.P. = 125,00

RZĘDNE PROJ.	127,54	127,69	127,90	127,81	127,86
RZĘDNE KONS.	127,18	127,23	127,44	127,35	127,40
RZĘDNE TEREN	127,63				
ODLEGŁOŚCI	-24,00	-19,00	-8,25	-2,50	0,00

 

	128,35
	25,50

Pik = 0+014,75

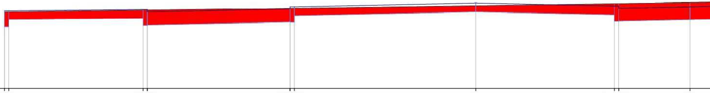

P.P. = 125,00

RZĘDNE PROJ.	127,39 127,39	127,74 127,74 127,56	127,76 127,34 127,34	127,37	127,37 127,37 127,79	127,34
RZĘDNE KONS.	127,14 127,14 127,38	127,43 127,19 127,19 127,20	127,30 127,29 127,29 127,53	127,66	127,56 127,32 127,32 127,33	127,38
RZĘDNE TEREN	127,65					
ODLEGŁOŚCI	-24,00 -23,85	-19,15 -19,00	-14,00 -13,85	-7,50	-2,65 -2,50	0,00

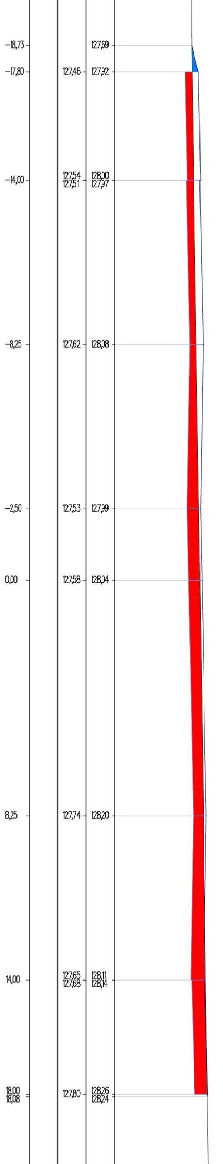
-18,73
127,59
-17,80
127,46
127,32
-14,00
127,54
127,51
128,00
127,97
-8,25
127,62
128,08
-2,50
127,53
127,39
0,00
127,58
128,04
8,25
127,74
128,20
14,00
127,65
127,68
128,11
128,14
18,00
18,08
127,80
128,26
128,24

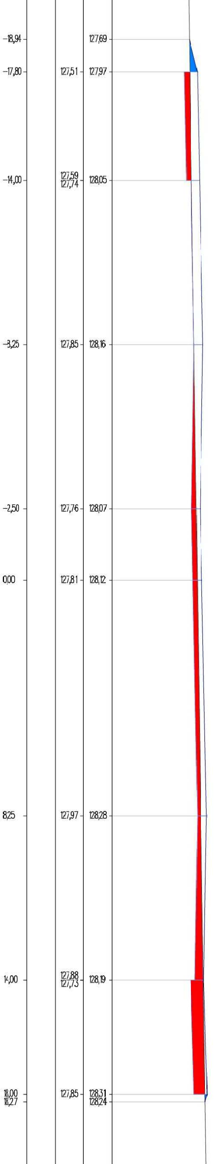
-18,94
127,69
-17,80
127,51
127,97
-14,00
127,59
127,74
128,05
-8,25
127,85
128,16
-2,50
127,76
128,07
0,00
127,81
128,12
8,25
127,97
128,28
14,00
127,88
127,73
128,19
18,00
18,27
127,85
128,31
128,24

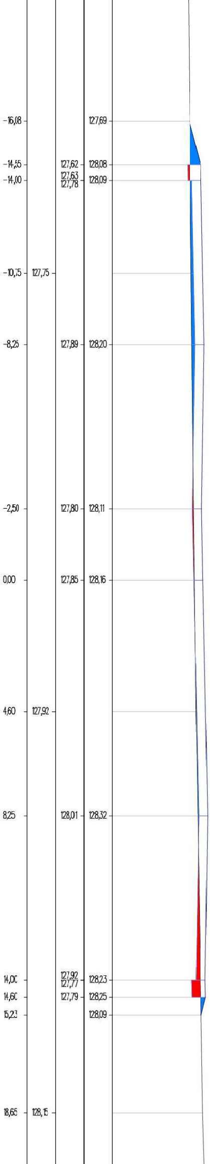
-16,08
127,69
-14,55
127,62
128,08
-14,00
127,63
127,78
128,09
-10,75
127,75
-8,25
127,89
128,20
-2,50
127,80
128,11
0,00
127,85
128,16
4,60
127,92
8,25
128,01
128,32
14,00
127,92
127,77
128,23
14,60
127,79
128,25
15,23
128,09
18,65
128,15

Pik = 0+000,00

 

P.P. = 125,00

RZĘDNE PROJ.	
RZĘDNE KONS.	
RZĘDNE TEREN	127,61
ODLEGŁOŚCI	-24,00

Pik = 0+002,00

 

P.P. = 125,00

RZĘDNE PROJ.	
RZĘDNE KONS.	
RZĘDNE TEREN	127,61
ODLEGŁOŚCI	-24,00

Pik = 0+002,01

 

P.P. = 125,00

RZĘDNE PROJ.	
RZĘDNE KONS.	
RZĘDNE TEREN	127,61
ODLEGŁOŚCI	-24,00