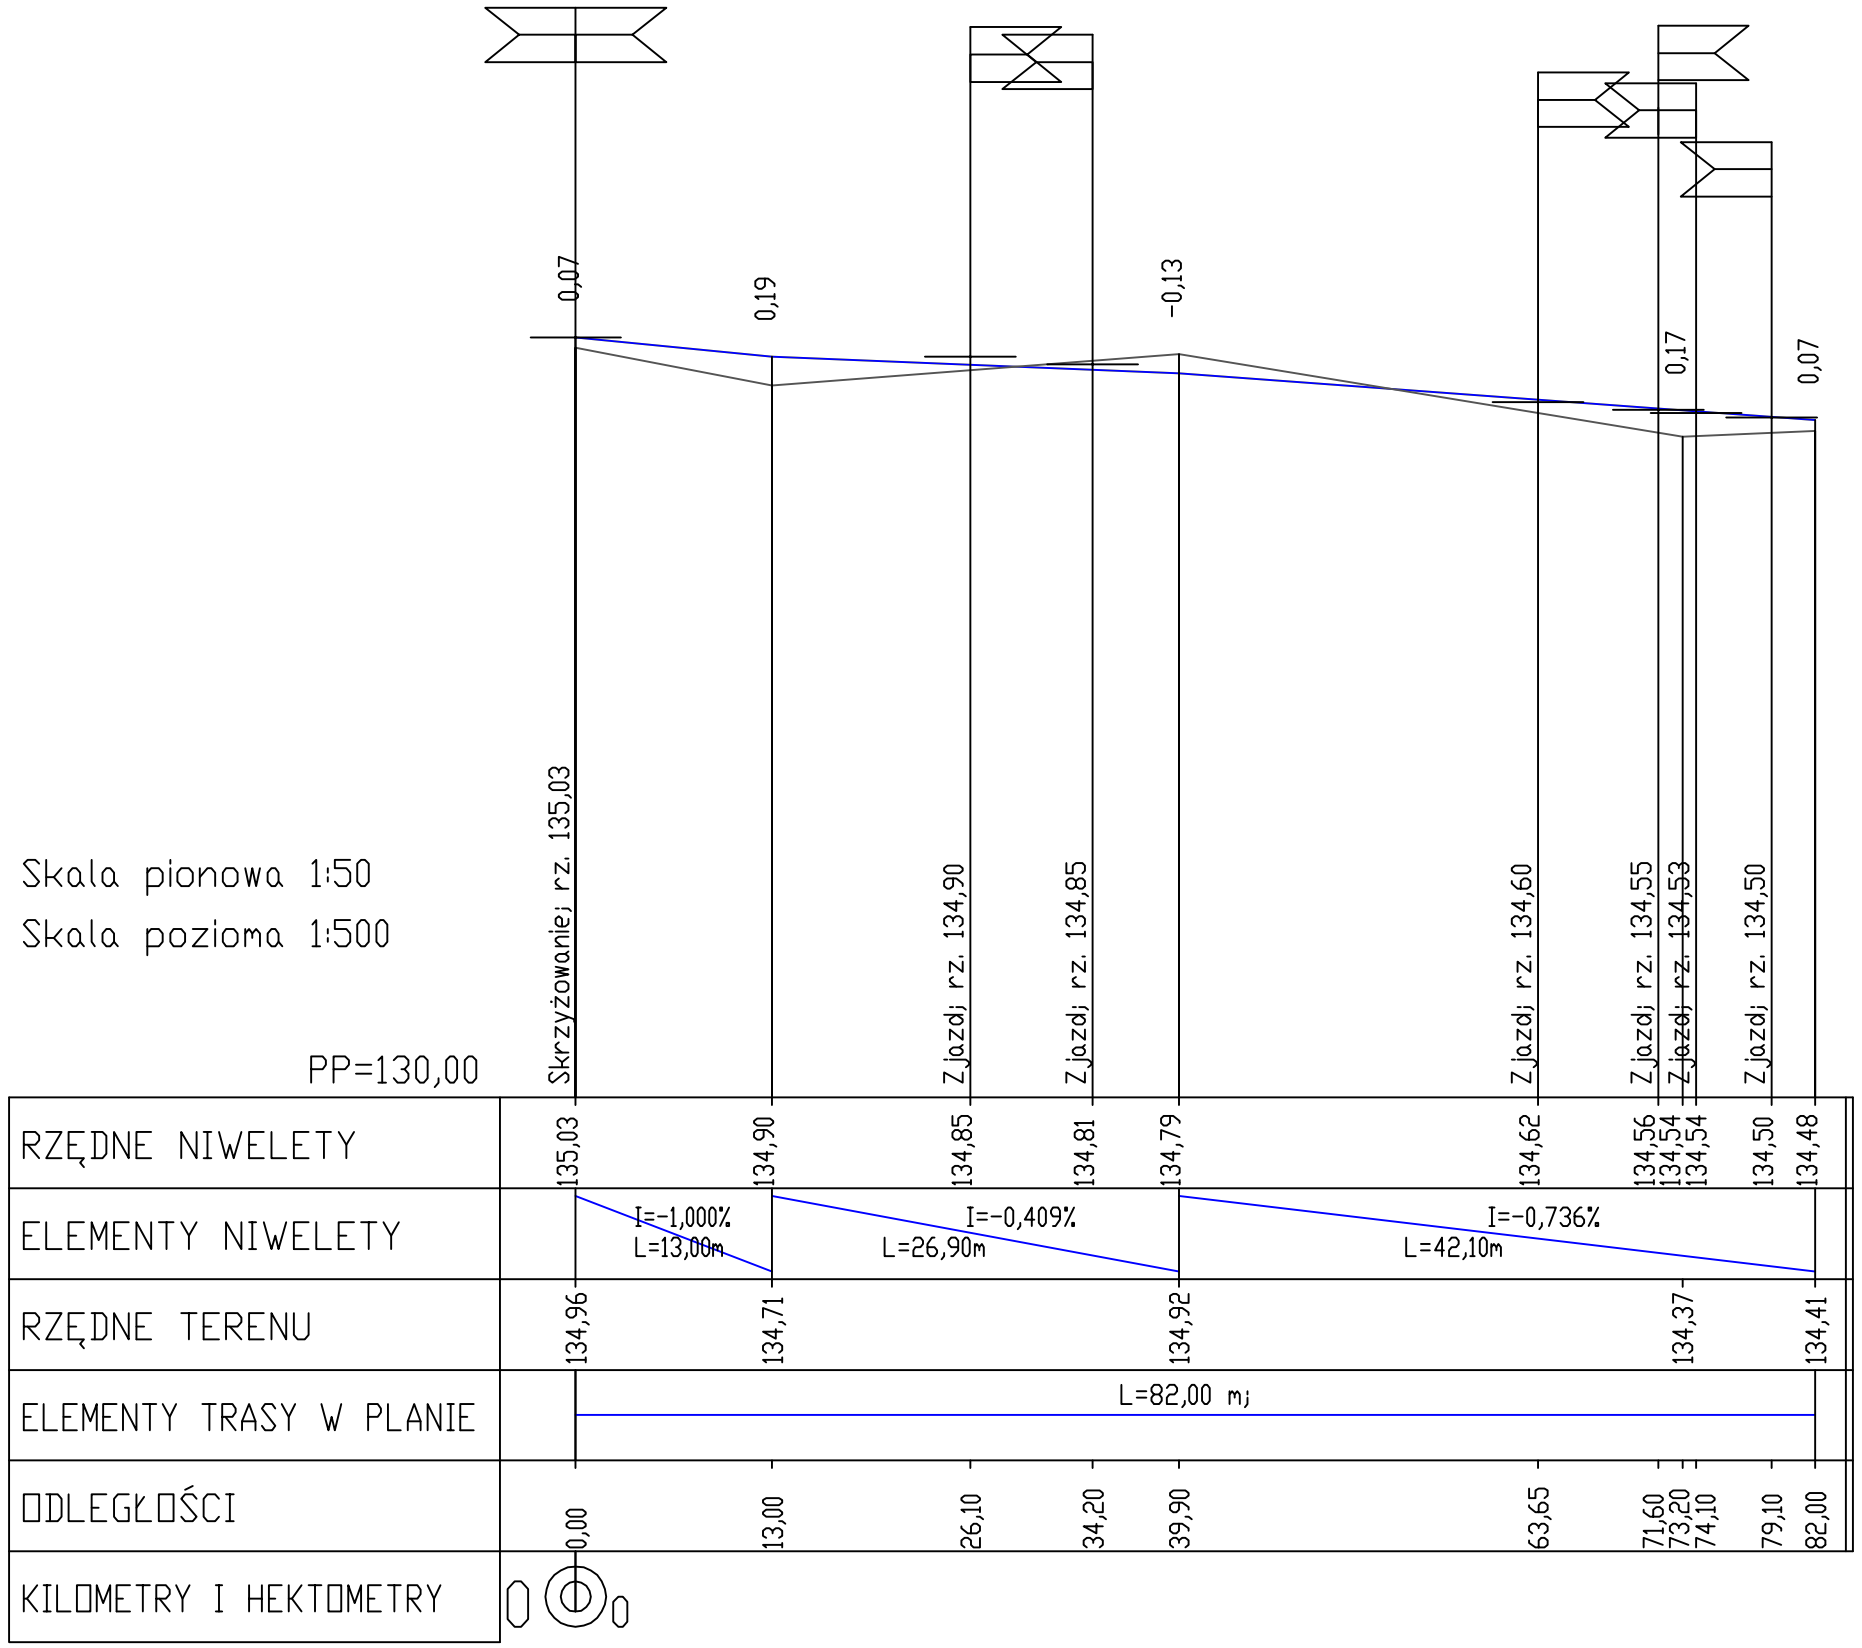

PPI PROJEKT
Bogusław Lipiński
ul. Nowa 2 lok. 433, 18-400 Łomża
tel.: 0 663 710 715, e **-mail:** ppiprojekt@*wp.pl*

Inwestor:	**Miasto Ostrów Maz.** **ul. 3-Maja 66** **07-300 Ostrów Maz.**	**Nr rys:** 3.
Temat:	BUDOWA ULICY ZACHODNIEJ W OSTROWI MAZ. W KM 0+000,00 - 0+417,70 ORAZ ODC. ULICY KDD153 (DŁ. 55,7m) I KDD253 (DŁ. 82m) WRAZ Z BUDOWĄ KAN. DESZCZOWEGO DO UL. WILEŃSKIEJ	
Nazwa rys:	**PROFIL PODŁUŻNY - UL. KDD256**	**Strona:** 3.

Zespół autorski:	**Branża**	**Imię i nazwisko**	**nr. uprawnień**	**podpis**
PROJEKTANT	*drogowa*	*mgr inż. Bogusław Lipiński*	PDL/033/PWOD/11	
SPRAWDZAJĄCY	*drogowa*	*mgr inż. Piotr Żabicki*	PDL/031/POOD/11	

Łomża, czerwiec 2016 r. **skala:** 1:50/500