


PLAN ORIENTACYJNY

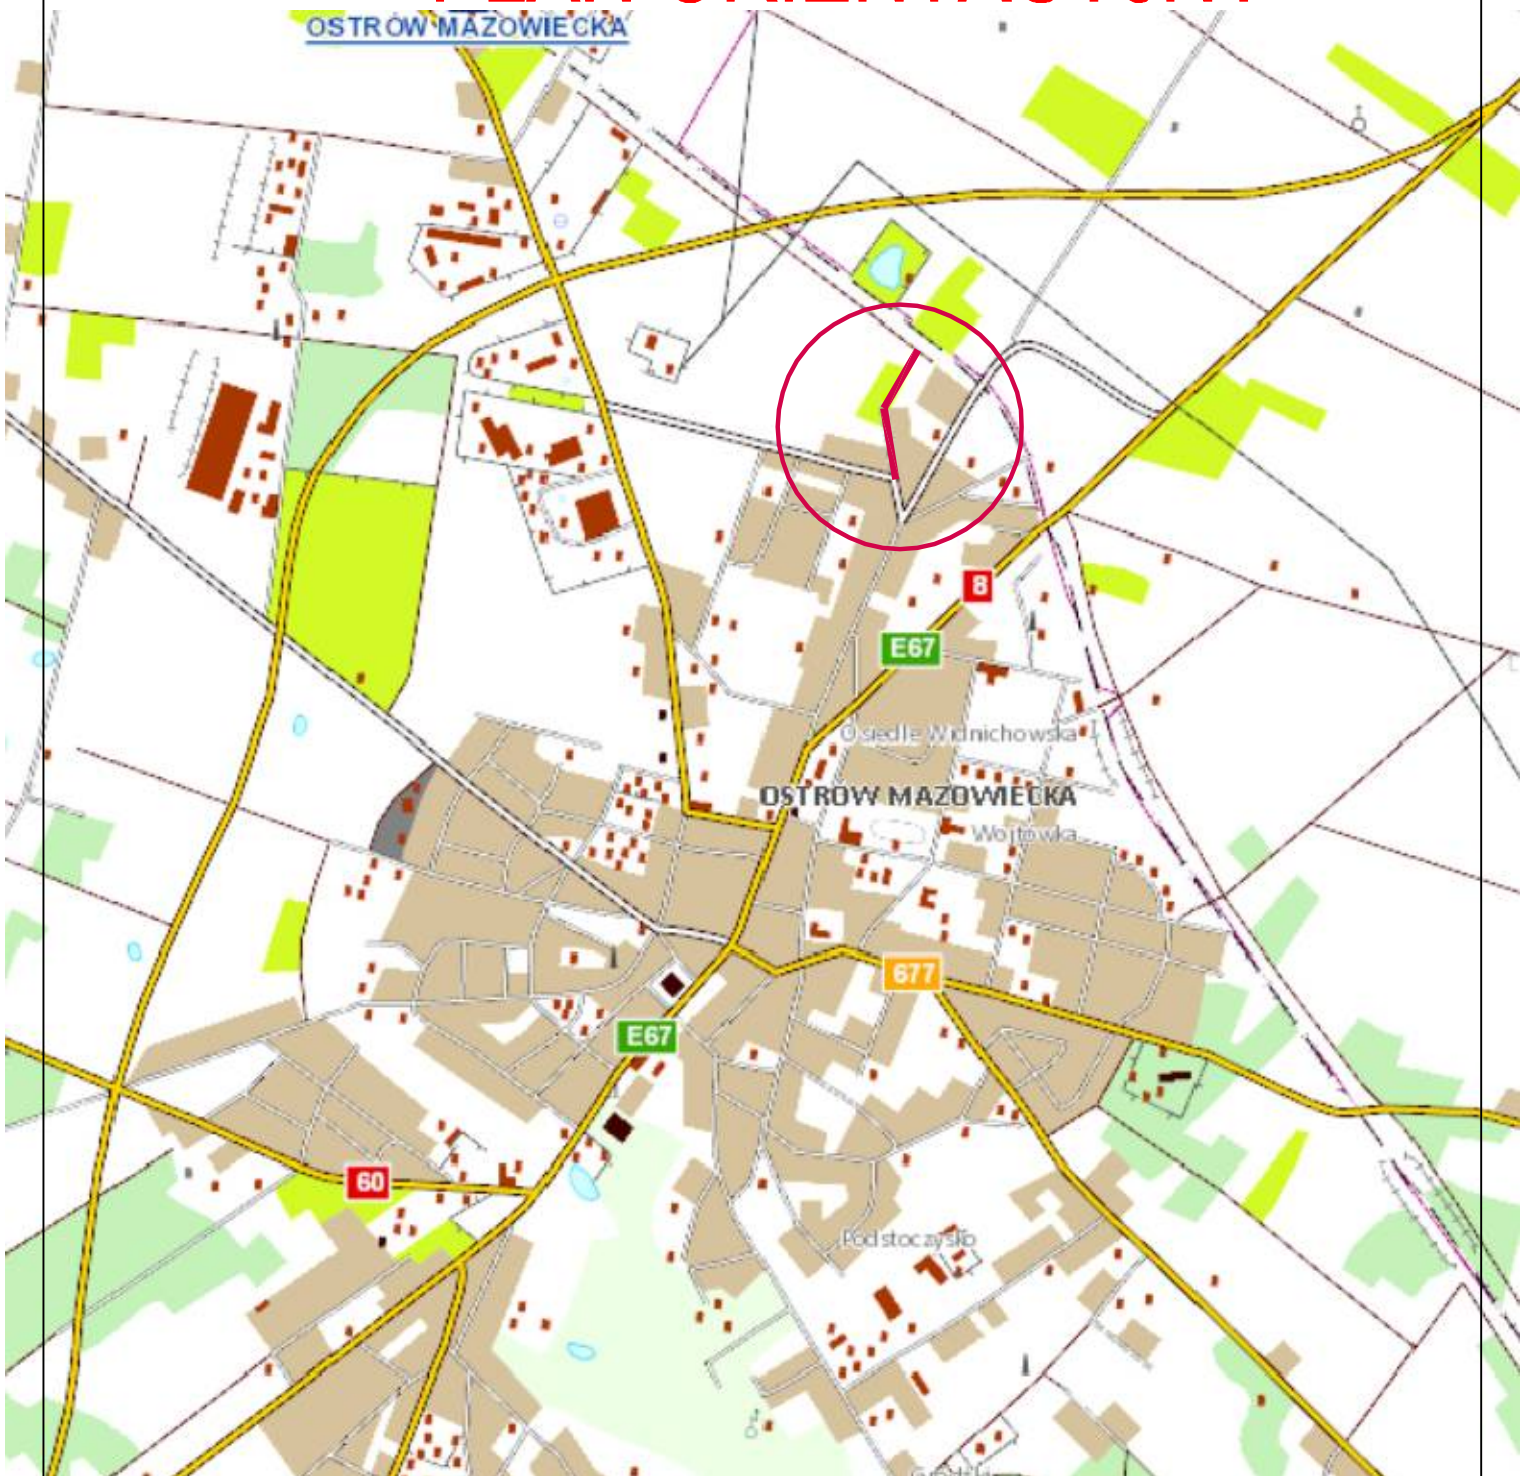

PPI PROJEKT

Bogusław Lipiński
ul. Nowa 2 lok. 433, 18-400 Łomża
tel.: 0 663 710 715, e-mail: ppiprojekt@wp.pl

Inwestor:	Miasto Ostrów Mazowiecka ul. 3 Maja 66 07-300 Ostrów Mazowiecka			Nr rys: <div>1</div>
	Temat:	BUDOWA ULICY ZACHODNIEJ W OSTROWI MAZ. W KM 0+000,00 - 0+417,70 ORAZ ODC. ULICY KDD153 (DŁ. 55,7m) I KDD256 (DŁ. 82m) WRAZ Z BUDOWĄ KAN. DESZCZOWEGO DO UL. WILEŃSKIEJ		
Nazwa rys:	PLAN ORIENTACYJNY			Strona: <div>1.</div>
Zespół autorski:	Branża	Imię i nazwisko	nr. uprawnień	podpis
PROJEKTANT	drogowa	mgr inż. Bogusław Lipiński	PDL/033/PWOD/11	
Łomża, marzec 2016 r.			skala: 1:22 000	

Łomża, marzec 2016 r.

skala: 1:22 000