


Poziom porównawczy 120,00 m n.p.m.

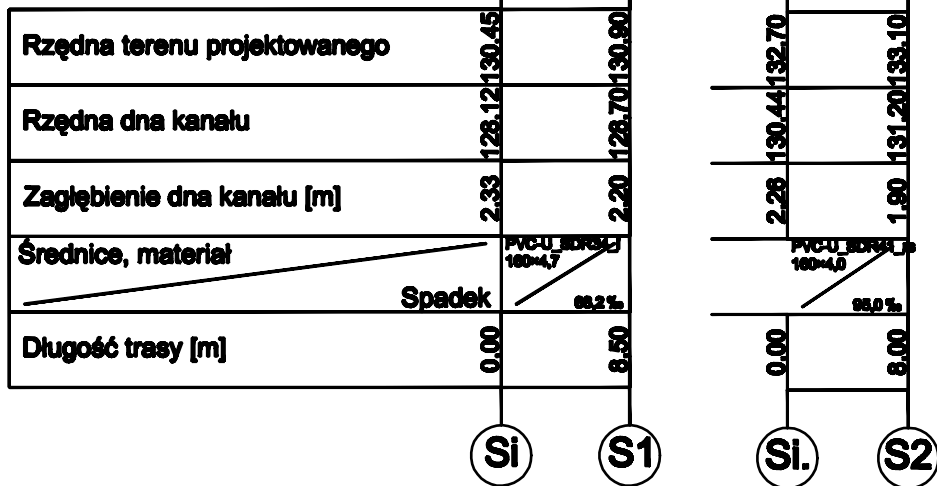

OBIEKT KANAŁ SANITARNY Ostrów Mazowiecka, ul. Zachodnia		RYS. 3
NAZWA RYS. PROFIL PODŁUŻNY- KAN. SANITARNA		SKALA 1 : 100/500
STADIUM P.B.	BRANŻA SANITARNA	DATA 06.2016r.
OPRACOWAŁ: mgr inż. Krzysztof Duda LOM - 42		
SPRAWDZIŁ: mgr inż. Dariusz Ciszewski PDL/0116/PWOS/11		