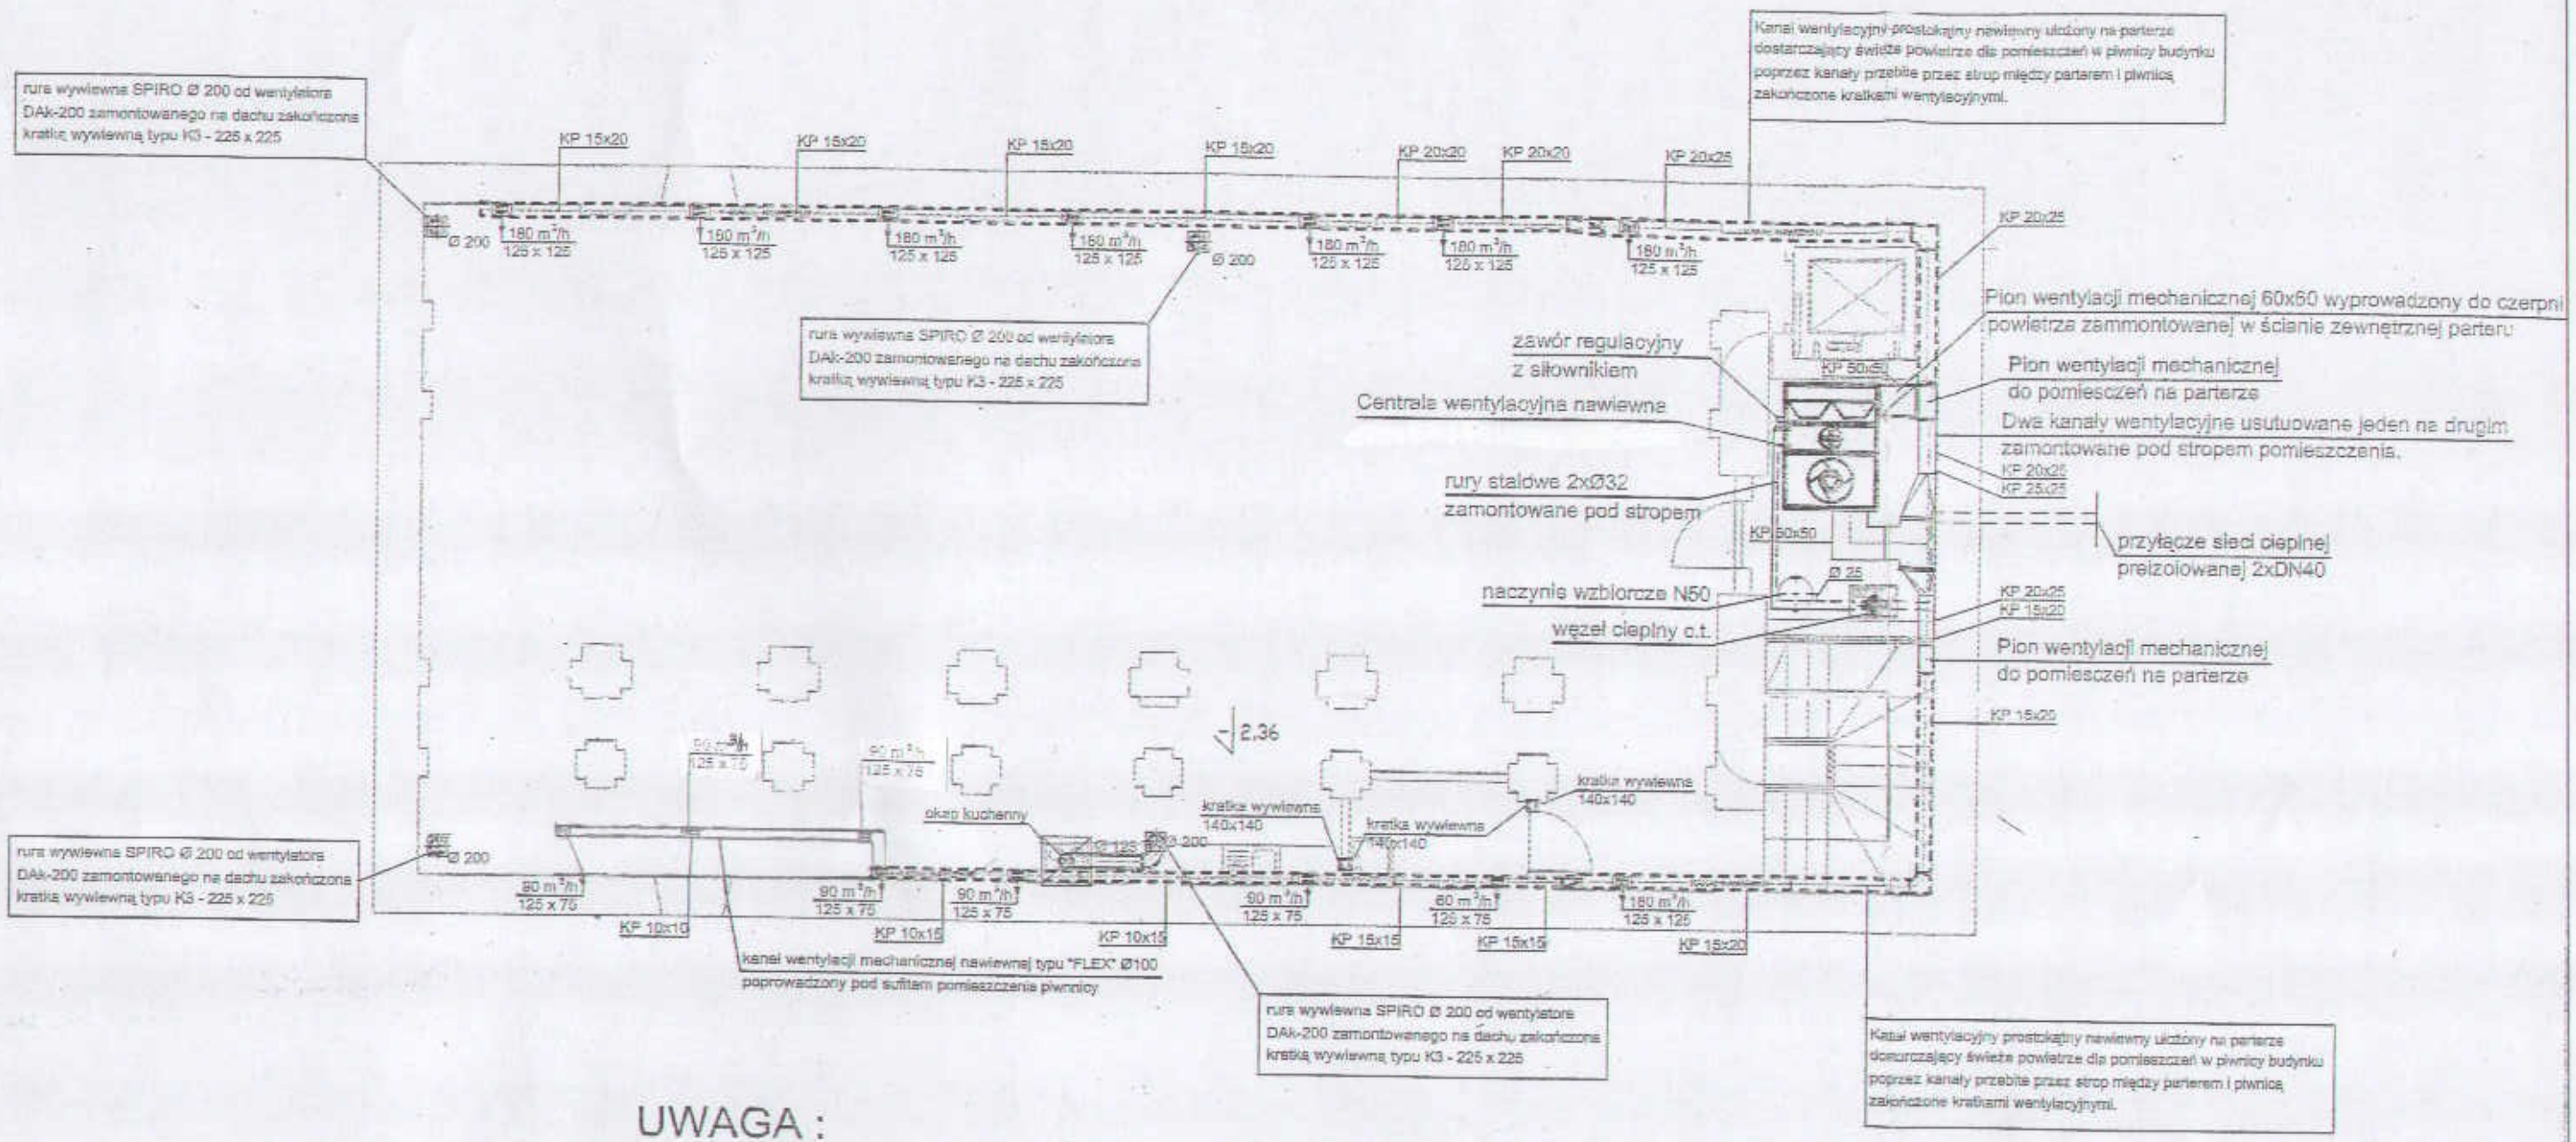

UWAGA :

Dobrano kratki nawiewne i wywiewne typu K3 z przepustnicami

Wymiary kratek podano na rysunku.

KP - kanał prostokątny wentylacyjny z blachy ocynkowanej

wymiary kanałów wentylacyjnych podano w [cm] natomiast kratek w [mm].

W celu automatycznej regulacji układu centrali wentylacyjnej zastosować układ typu "AS 1R" do central nawiewnych

Branża:	Faza:	Data:	Skala:	Projektowanie, usługi, nadzór
Sanitarna	PB	styczeń 2016	1 :100	JAN NABIAŁEK Ostrołęka ul. Bohaterów Warszawy 6
Inwestor	MIASTO OSTRÓW MAZOWIECKA 07-300 Plac 3 MAJA 66			
Obiekt	Remont i adaptacja w celu ochrony zabytkowego budynku "JATKI" w Ostrowi Mazowieckiej dz. nr ewid. 1692, 1688/49 i 1702/4			
Temat	INSTALACJA WENTYLACYJNA W PIWNICY			
Projektował	mgr inż. Jan Nabiałek specjalność instalacyjna	MAZ/0439/ PWOS/08		Nr rys.
Sprawdził	mgr inż. Grzegorz Nabiałek specjalność instalacyjna	MAZ/0320/ PWOS/11		S2