



Przekrój normalny nr 1
ulica Gosiewskiego
km 0+000-0+103

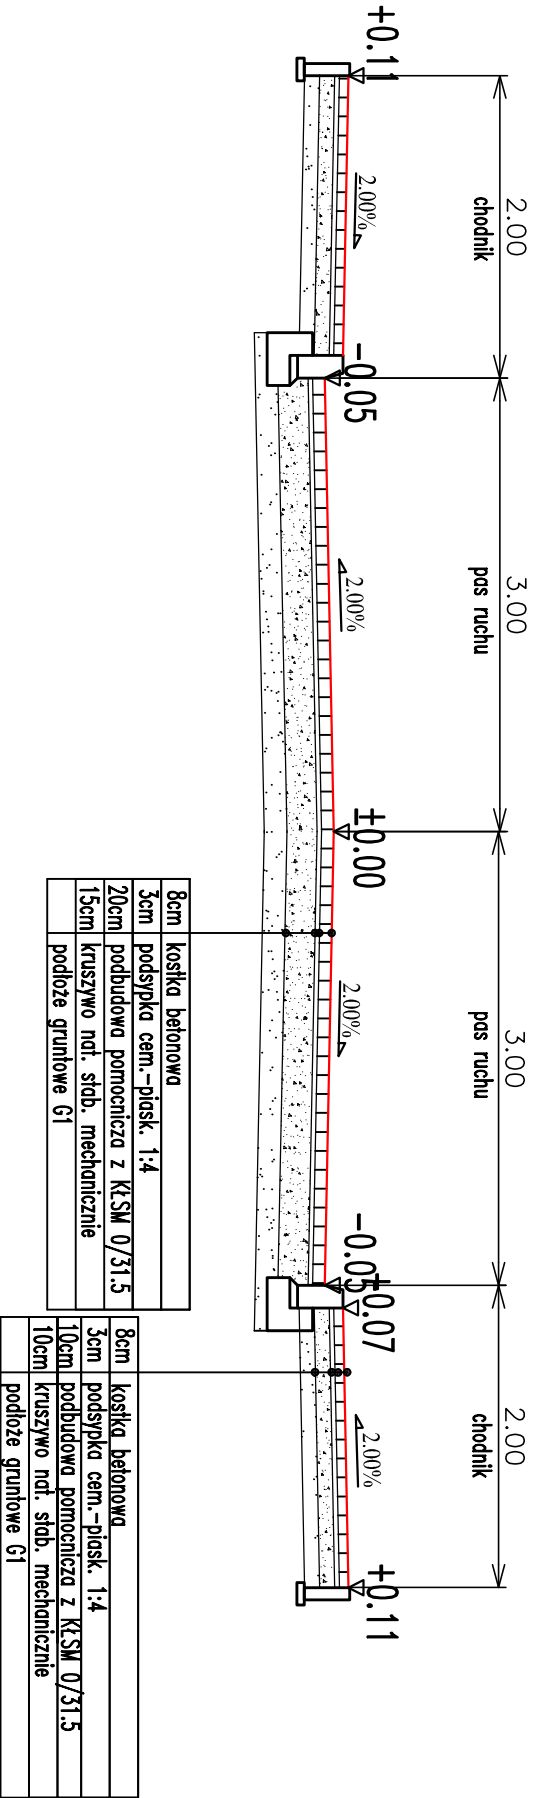

Przekrój normalny nr 2
ulica Gosiewskiego – przekrój przez zjazd
km 0+000-0+103

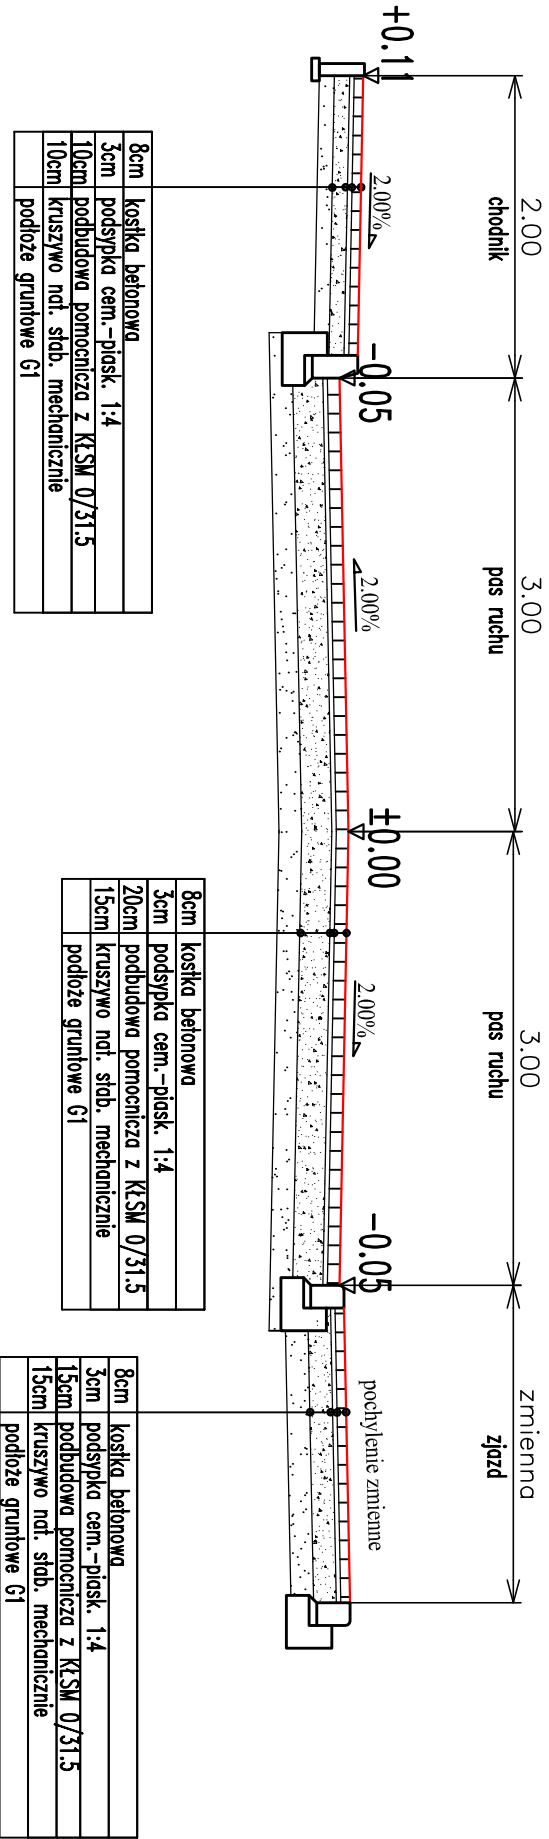

Legenda:

- nowierzchnia
- warstwy konstrukcyjne
- nowierzchnia z kostki betonowej
- podbudowa kruszywo lamane
- podbudowa kruszywo naturalne

Jednostka projektowa:		Inwestor:	
ROAD CONCEPT RENATA KOZAK UL. SIENKIEWICZA 21 11-400 WĘGORZEWÓ		MIASTO OSTROWI MAZOWIECKA UL. 3 MAJA 66 07-300 OSTROWI MAZOWIECKA	
Nazwa zadania:	BUDOWA ULICY GOSIEWSKIEGO OD KM 0+000 DO KM 0+103 WRAZ Z PRZEBUDOWĄ KOLEJZII I BUDOWĄ KANALIZACJI DESZCZOWEJ	Branża: DROGOWA	
Typu rysunku:	PRZEBUDOWA NORMALNY	Skala:	1:50
Projektował:	mgr inż. Renata Kozak WAM/0728/POD/10	Podpis:	
Sprawił:	mgr inż. Mariusz Rasztewicz WAM/0729/POD/10	Podpis:	
		Data:	06.2016
		Nr rysunku:	3.0

PRAWA AUTORSKIE ZASTRZEŻONE