ul. Pogodna
od km 0+034,63 do km 0+057,66

ul. Pogodna
od km 0+006,03 do km 0+039,16

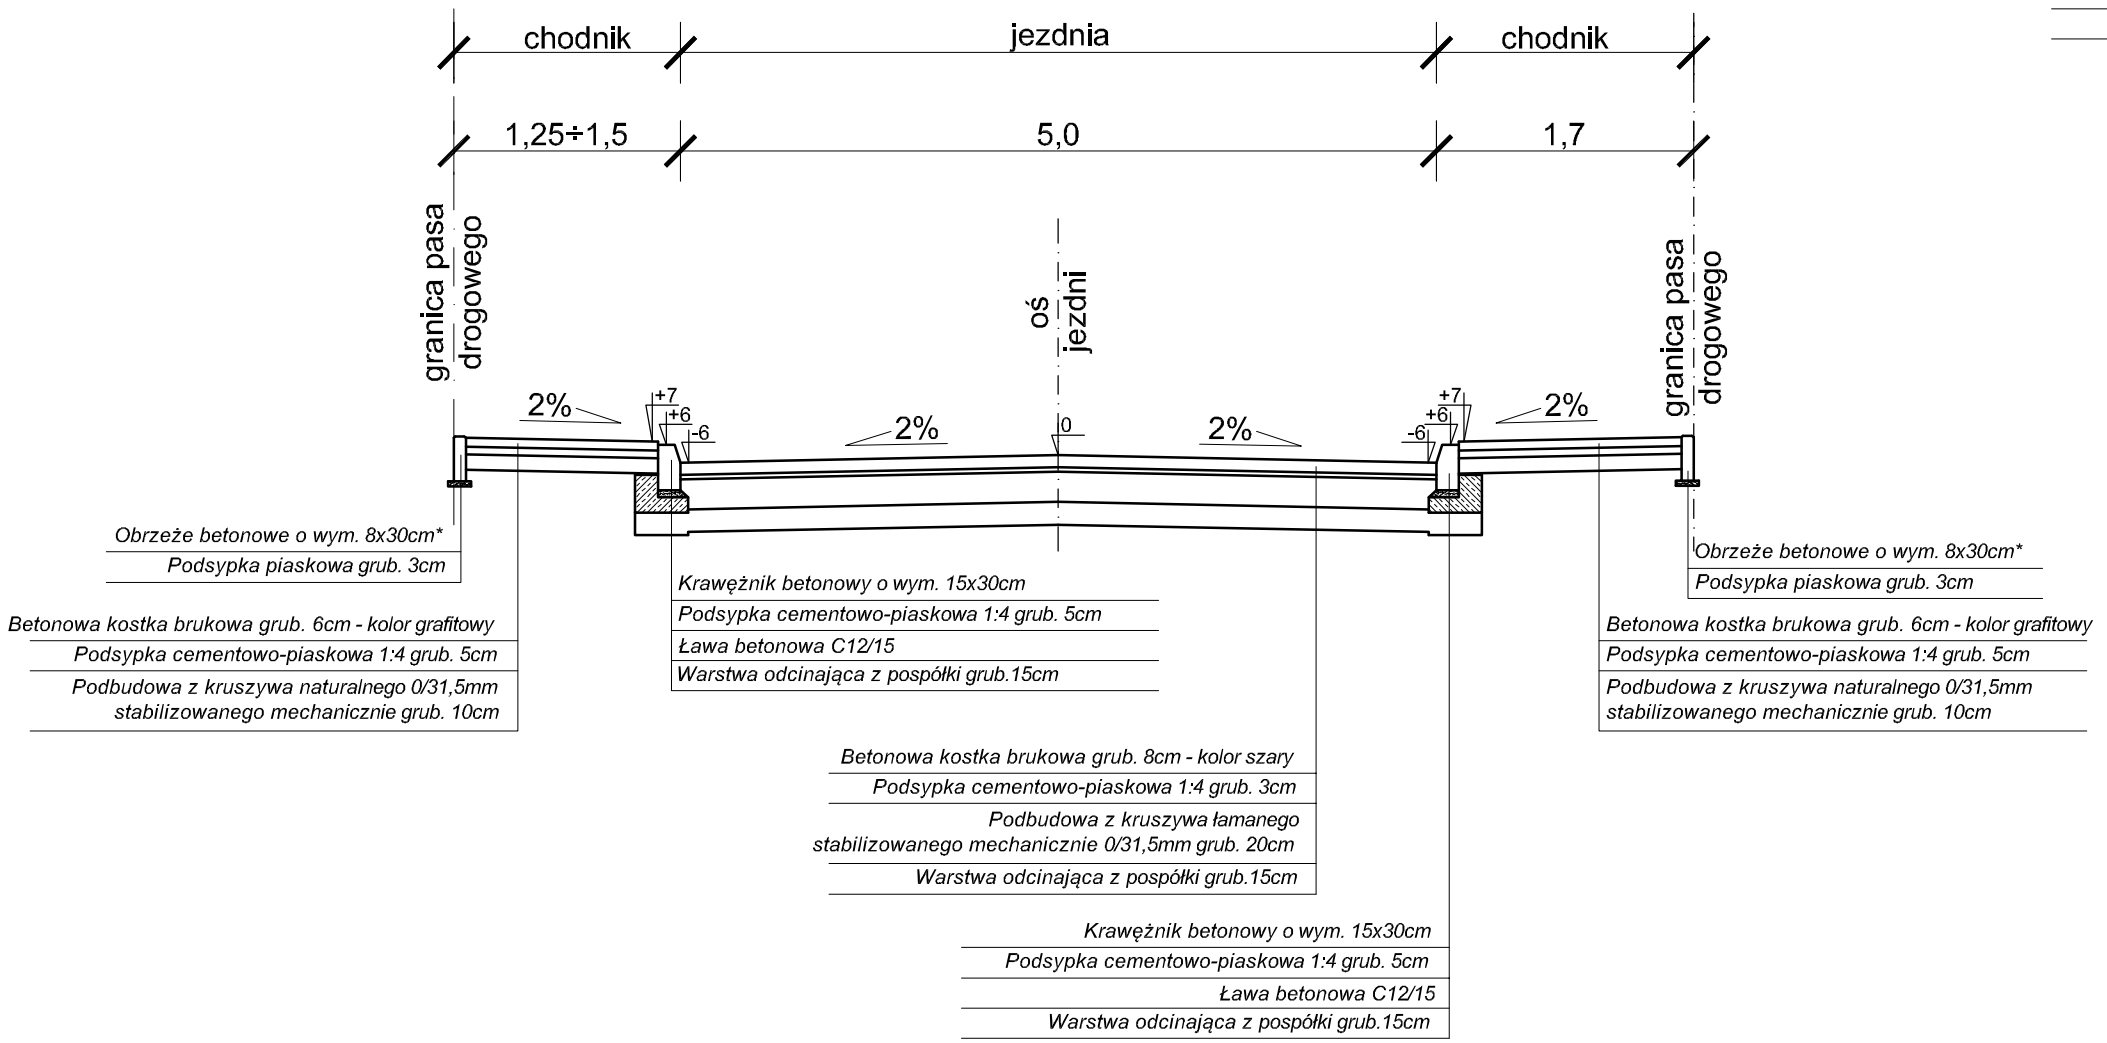

Uwaga:
*- w miejscu wystepowania cokołu istniejącego ogrodzenia można nie stosować obrzeża betonowego
- dla R<20m stosować krawężniki i oporniki łukowe

Inwestor: Miasto Ostrów Mazowiecka, ul. 3 Maja 66, 07-300 Ostrów Mazowiecka			
Obiekt: ul. Pogodna w Ostrowii Mazowieckiej			
Temat opracowania: Budowa ulicy			
Nazwa rysunku: PRZEKROJE NORMALNE			
Projektant: mgr inż. Leszek Chmielewski		Nr uprawnień: 66/94/Os	Nr rysunku: 3
Data: 10.01.2017 r.	Stadium: Projekt wykonawczy	Branża: Drogowa	Skala: 1:50