Poświadcza się, że niniejszy dokument został opracowany w wyniku prac geodezyjnych i kartograficznych, których rezultaty zawiera operat techniczny wpisany do ewidencji materiałów państwowego zasobu geodezyjnego i kartograficznego

Organ prowadzący państwowy zasób geodezyjny i kartograficzny	STAROSTA OSTROWSKI
Identyfikator ewidencyjny materiału zasobu-operatu technicznego	P.1416.2016.1346
Data wpisania operatu technicznego do ewidencji materiałów zasobu	14.02.2017
Imię, nazwisko i podpis osoby reprezentującej organ	Z up. Starosty mgr [illegible] Kierownik Ośrodka Dokumentacji Geodezyjnej i Kartograficznej

MAPA DO CELÓW PROJEKTOWYCH

Oznaczenie kancelaryjne zgłoszenia pracy geodezyjnej	Zgł: OG. 6640.1241.2016
Miejscowość Ostrów Mazowiecka	działka nr.: 4701 , 1334/6
Jednostka ewidencyjna	
Obręb ewidencyjny	
Skala mapy	
Nazwa układu współrzędny	
Oznaczenie granic obszaru.	
Oznaczenie informacji o słu na zagospodarowanie grunt projektowanej inwestycji	gruntowych obciążających grunty położone w granicach projektowanej inwestycji budowlanej.
Oznaczenie i symbol konturu użytku gruntowego, który nie jest ujawniony w bazie danych ewidencji gruntów i budynków	brak
Mapa aktualna na dzień	12.08.2016r

USŁUGI GEODEZYJNE Marek Malewski Dzbenin 84, 07-410 Ostrołęka tel. 535 115 078 Regon 146567162 NIP 758-224-38-61

GEODETA UPRAWNIONY mgr inż. Miłosz Załuska nr ewid. pozw. 9370

Nazwisko/imię i nazwisko wykonawcy oraz podpis osobę reprezentującą wykonawcę	Imię i nazwisko nr uprawnień oraz podpis geodety uprawnionego który opracował mapę

Mapa niezgodna z przepisami &79 ust.5 rozporządzenia MSWiA z dnia 9.11.2011r. (DZ.U.Nr 263 , poz.1572) – nie nadaje się do projektowania budynków w odległości Mniejszej niż 4.0 m od granicy nieruchomości.

Legenda:

PROJEKTOWANE:

D-1 prj - znak pionowy

ISTNIEJĄCE:

A-7 lkw - znak pionowy do likwidacji

ORIENTACJA

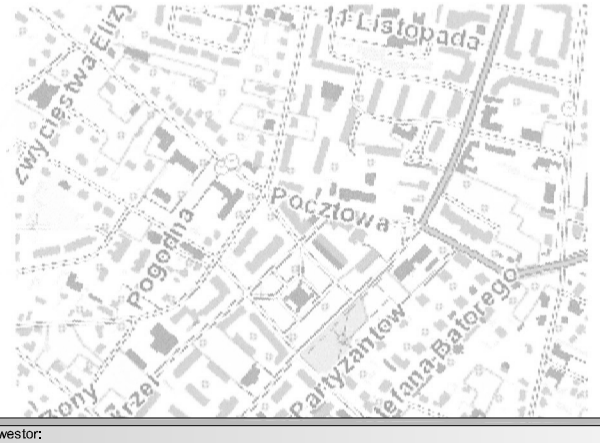

Inwestor: Miasto Ostrów Mazowiecka, ul. 3 Maja 66, 07-300 Ostrów Mazowiecka			
Obiekt: ul. Pogodna w Ostrowii Mazowieckiej			
Temat opracowania: Budowa ulicy			
Nazwa rysunku: PLAN SYTUACYJNY OZNAKOWANIA			
Projektant: Marek Piaściński	Nr uprawnień:	Nr rysunku: 2	
Data: 20.10.2016 r.	Stadium: Projekt budowlany	Branża: Inżynieria ruchu	Skala: 1:500