


Prisławiając się, że niniejszy dokument został opracowany w wyniku prac geodetycznych i kartograficznych, których rezultaty zawiera projekt techniczny wpisany do ewidencji materiałów geodetycznych i kartograficznych

Organ prowadzący państwowy zasób geodetyczny i kartograficzny	STAROSTA OSTROWSKI
Identyfikator ewidencyjny materiału zasobu operatu technicznego	P1416.2016.1346
Data wpisania operatu technicznego do ewidencji materiałów zasobu	14.08.2016
Imię, nazwisko i podpis osoby reprezentującej organ	Z. U. S. Starosty

Kierownik Główny Dokumentacji Geodetycznej i Kartograficznej

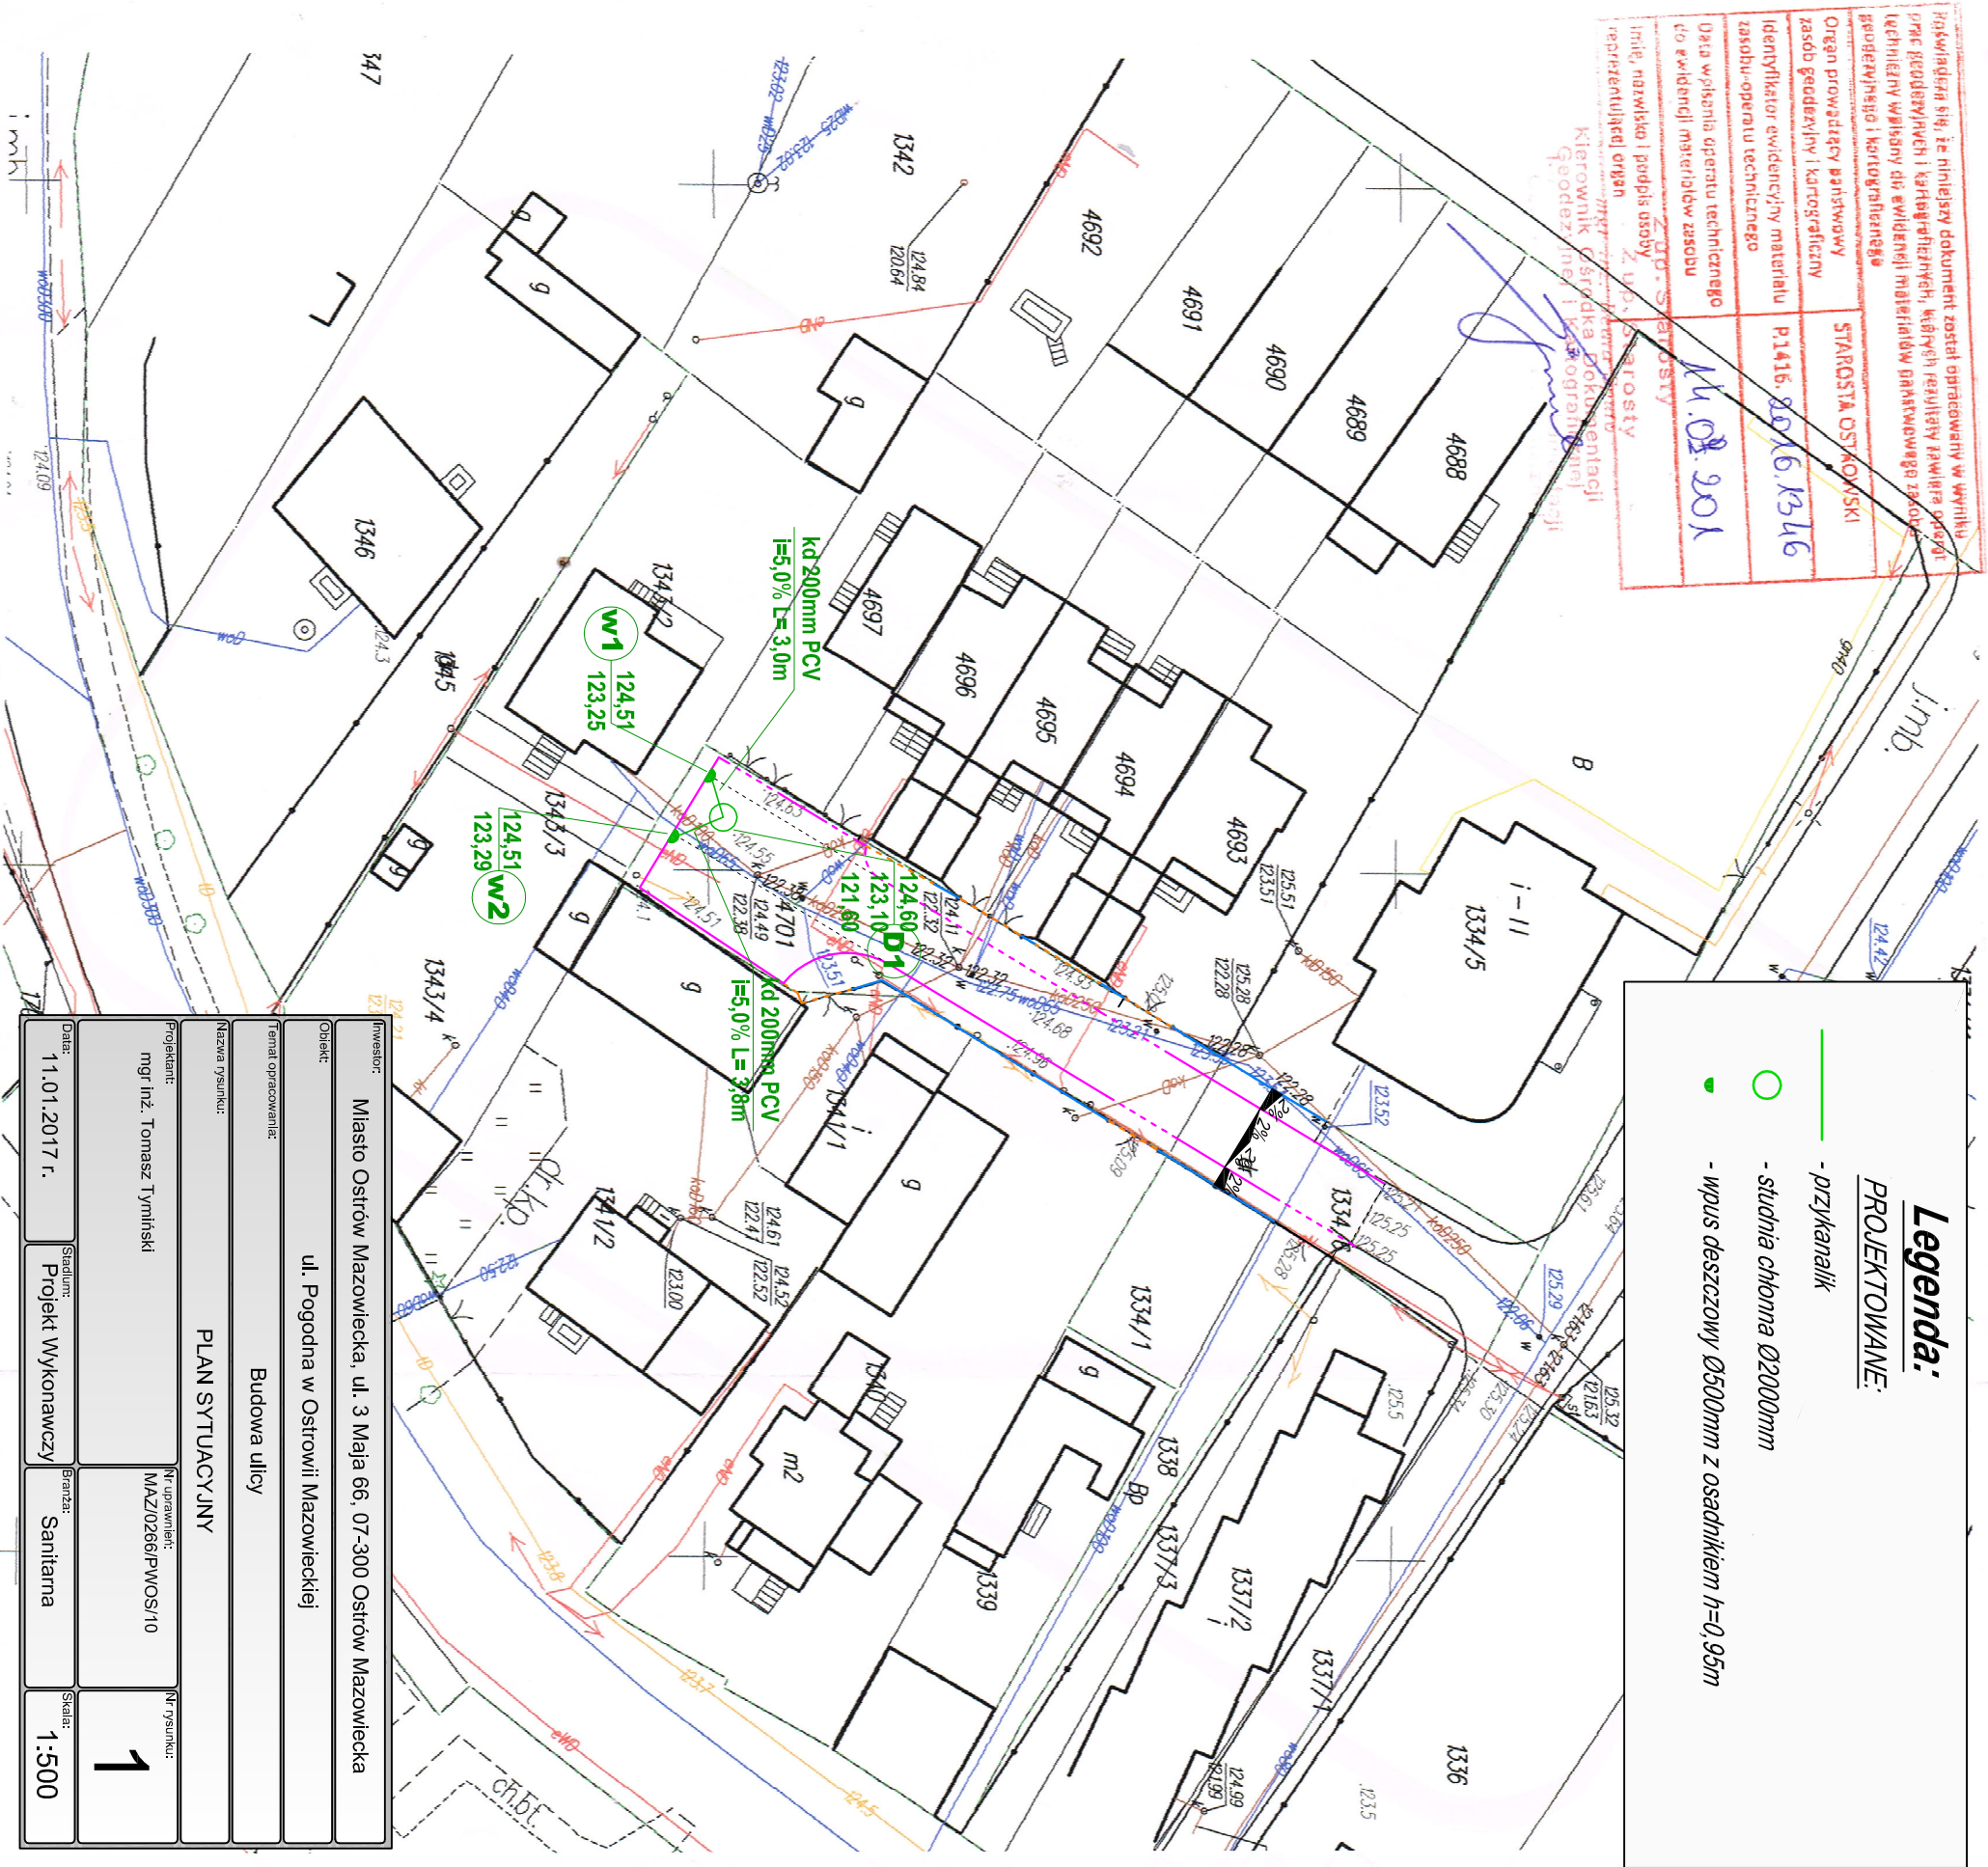

Legenda:

PROJEKTOWANE:

- przykanalik
- studnia chłonna Ø2000mm
- wpus deszczowy Ø500mm z osadnikiem h=0,95m

INWENIATOR	Miasto Ostrow Mazowiecka, ul. 3 Maja 66, 07-300 Ostrow Mazowiecka		
Obiekt:	ul. Pogodna w Ostrowi Mazowieckiej		
Temat opracowania:	Budowa ulicy		
Nazwa rysunku:	PLAN SYTUACYJNY		
Projektant:	mgr inż. Tomasz Tymliski	Wzrost:	MAZ/0266/PWOS/10
Data:	11.01.2017 r.	Skala:	1:500



Skala 1 : 10000

Za zgodność z oryginałem

MAPA DO CELÓW PROJEKTOWYCH			
Oznaczenie kancelaryjne zgłoszenia pracy geodetycznej	Zgł. OG. 6640.1241.2016		
Miejscowość	Ostrow Mazowiecka	Działka nr.: 4701, 1334/6	
Jednostka ewidencyjna	identyfikator	141601_1	
Obręb ewidencyjny	nazwa	Ostrow Mazowiecka	
	identyfikator	141601_1.0001	
Skala mapy	nazwa	Ostrow Mazowiecka	
Nazwa układu współrzędnych	prostokątnych płaskich	wysokości	2000/7
Oznaczenie granic obszaru, który był przedmiotem aktualizacji	Konsztant 60		
Oznaczenie informacji o służebności gruntowych mających wpływ na zagospodarowanie gruntów, zlokalizowanych w granicach projektowanej inwestycji	Wykonanie niniejszej mapy nie było poprzedzone ustaleniami dotyczącymi ewentualnych służebności gruntowych obciążających grunty położone w granicach projektowanej inwestycji budowlanej.		
Oznaczenie i symbol konturu użytku gruntowego, który nie jest ujawniony w bazie danych ewidencji gruntów i budynków	brak		
Mapa aktualna na dzień	12.08.2016r		

USŁUGI GEODETYCZNE

Marek Mielnik

Dobroń 84, 07-410, Ostrowka

tel. 535 115 118

Regon 146071622 738-224-38-61

GEODETA UPRAWNIONY

mgr inż. Miłosz Zaluska

nr ewid. pozw. 9370

Nazwisko/imię i nazwisko wykonawcy oraz podpis osoby reprezentującej wykonawcę

Imię i nazwisko nr uprawnień oraz podpis geodety uprawnionego który opracował mapę

Mapa niezgodna z przepisami &79 ust.5 rozporządzenia MSWiA z dnia 9.11.2011r. (DZ.U. Nr 263, poz. 1572) – nie nadaje się do projektowania budynków w odległości mniejszej niż 4.0 m od granicy nieruchomości.