


Profile podłużne przewodów deszczowych skala 1:100/500

- W

nazwa projektowanego wpustu deszczowego
- D

nazwa projektowanej studni chłonnej Ø200mm

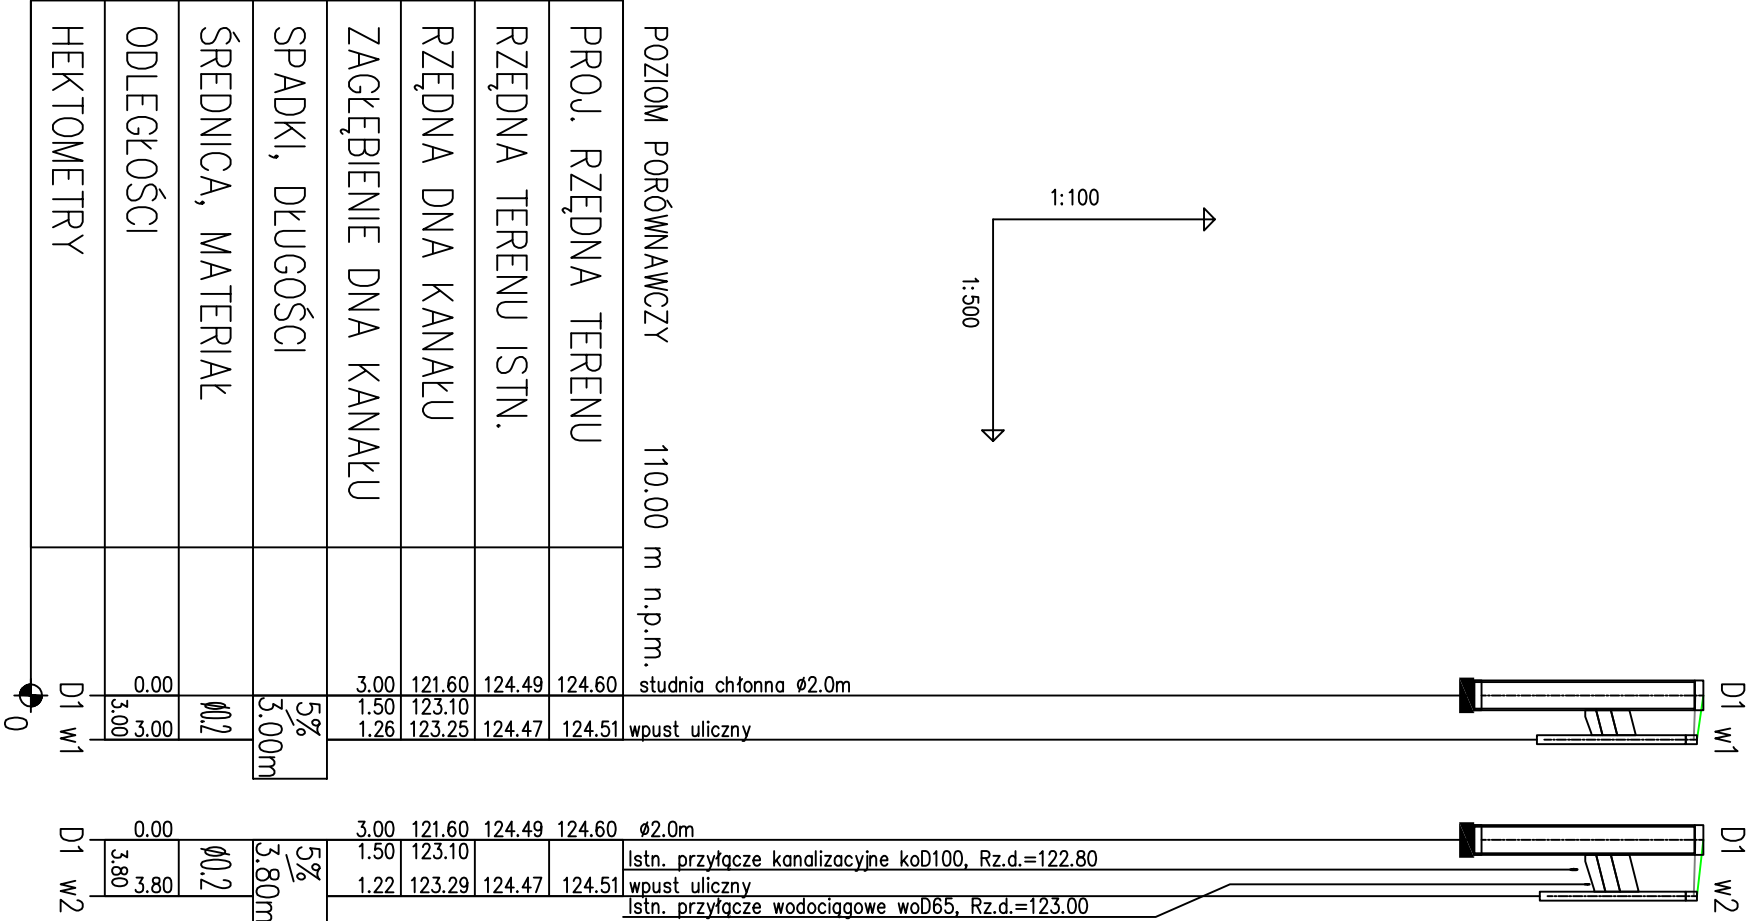

Investor:	Miasto Ostrow Mazowiecka		
Objekt:	ul.Pogodna w Ostrowii Mazowieckiej		
Temat opracowania:	Budowa ulicy		
Nazwa rysunku:	PROFILE ODPROWADZANIEM DO STUDIUM CHŁONNEJ		
Projektant:	mgr inż. Tomasz Tyński		Nr uprawnień: MAZ/0266/PWOS/10
Date:	11.01.2017 r.	Stadium: Projekt Wykonawczy	Branzja: Sanitarna
			Skala: 1:100/500