



ul. Pogodna
od km 0+034,63 do km 0+057,66

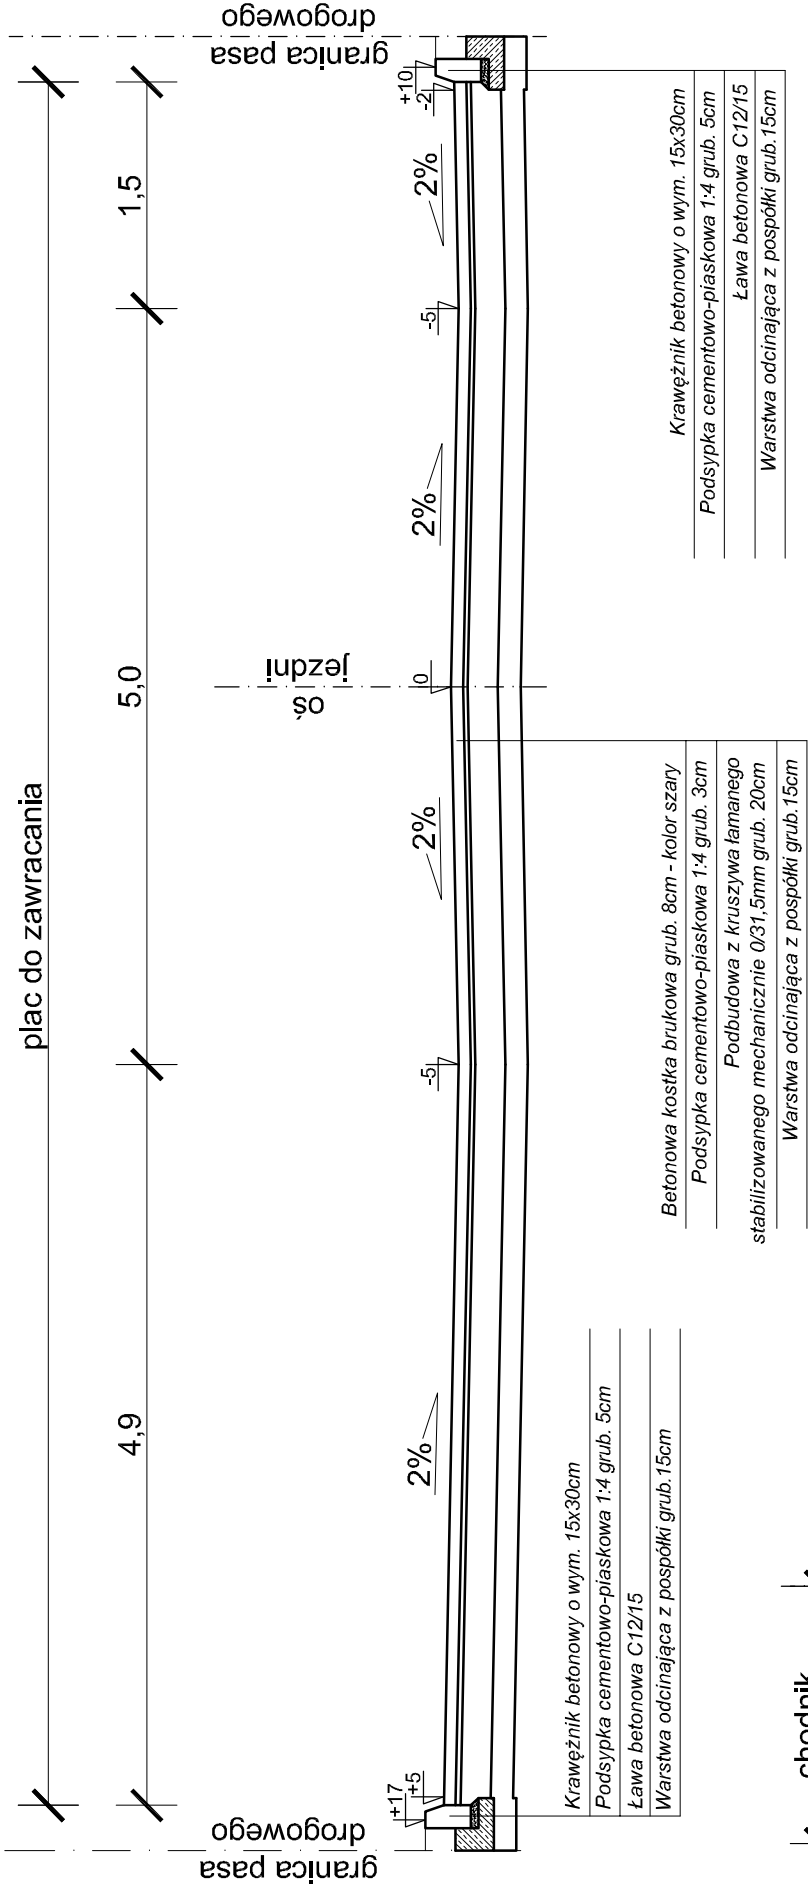

ul. Pogodna
od km 0+006,03 do km 0+039,16

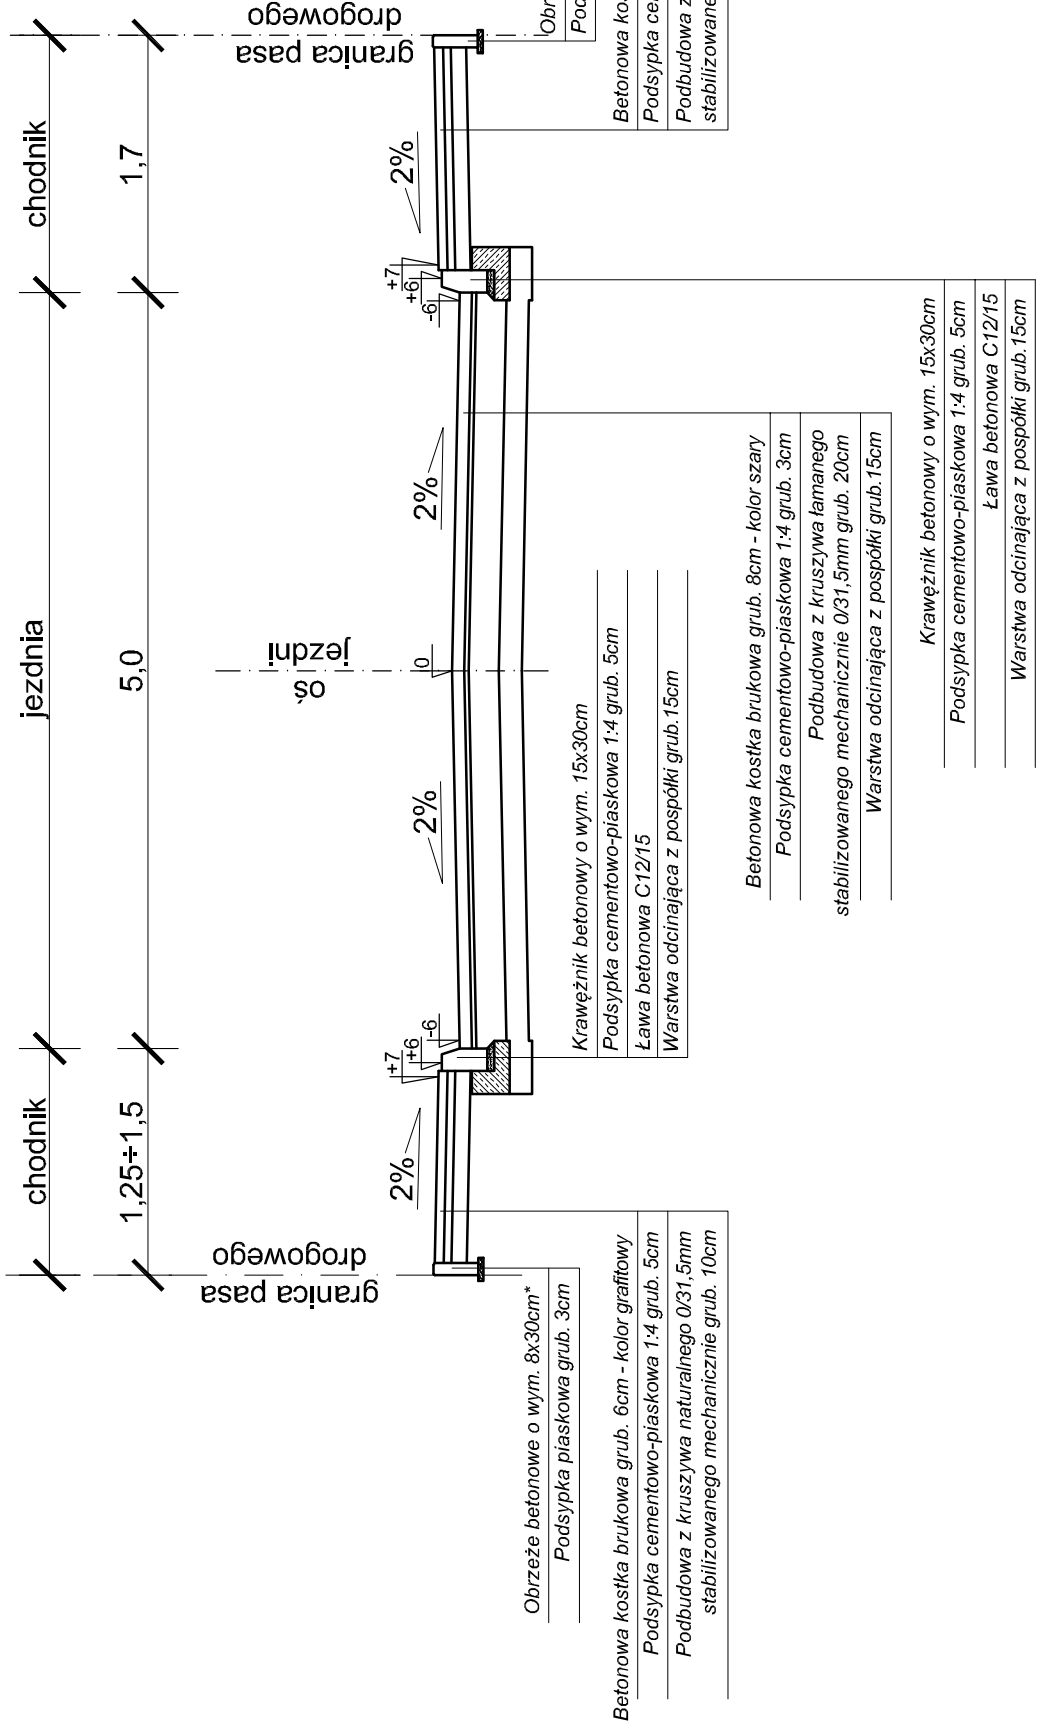

Uwaga:
*- w miejscu występowania cokołu istniejącego ogrodzenia
można nie stosować obrzeża betonowego
- dla R<20m stosować krawężniki i oporniki łukowe

Investor:	Miasto Ostrów Mazowiecka, ul. 3 Maja 66, 07-300 Ostrów Mazowiecka
Objekt:	ul. Pogodna w Ostrowii Mazowieckiej
Temat opracowania:	Budowa ulicy
Nazwa rysunku:	PRZEKROJE NORMALNE
Projektant:	mgr inż. Leszek Chmielewski
Nr uprawnień:	66/94/Os
Nr rysunku:	4
Data:	10.01.2017 r.
Stadium:	Projekt budowlany
Brzoza:	Drogowa
Skala:	1:50