


Profile podłużne przewodów deszczowych skala 1:100/500

M

nazwa projektowanego wpustu deszczowego

nazwa projektowanej studni chłonnej Ø2000mm

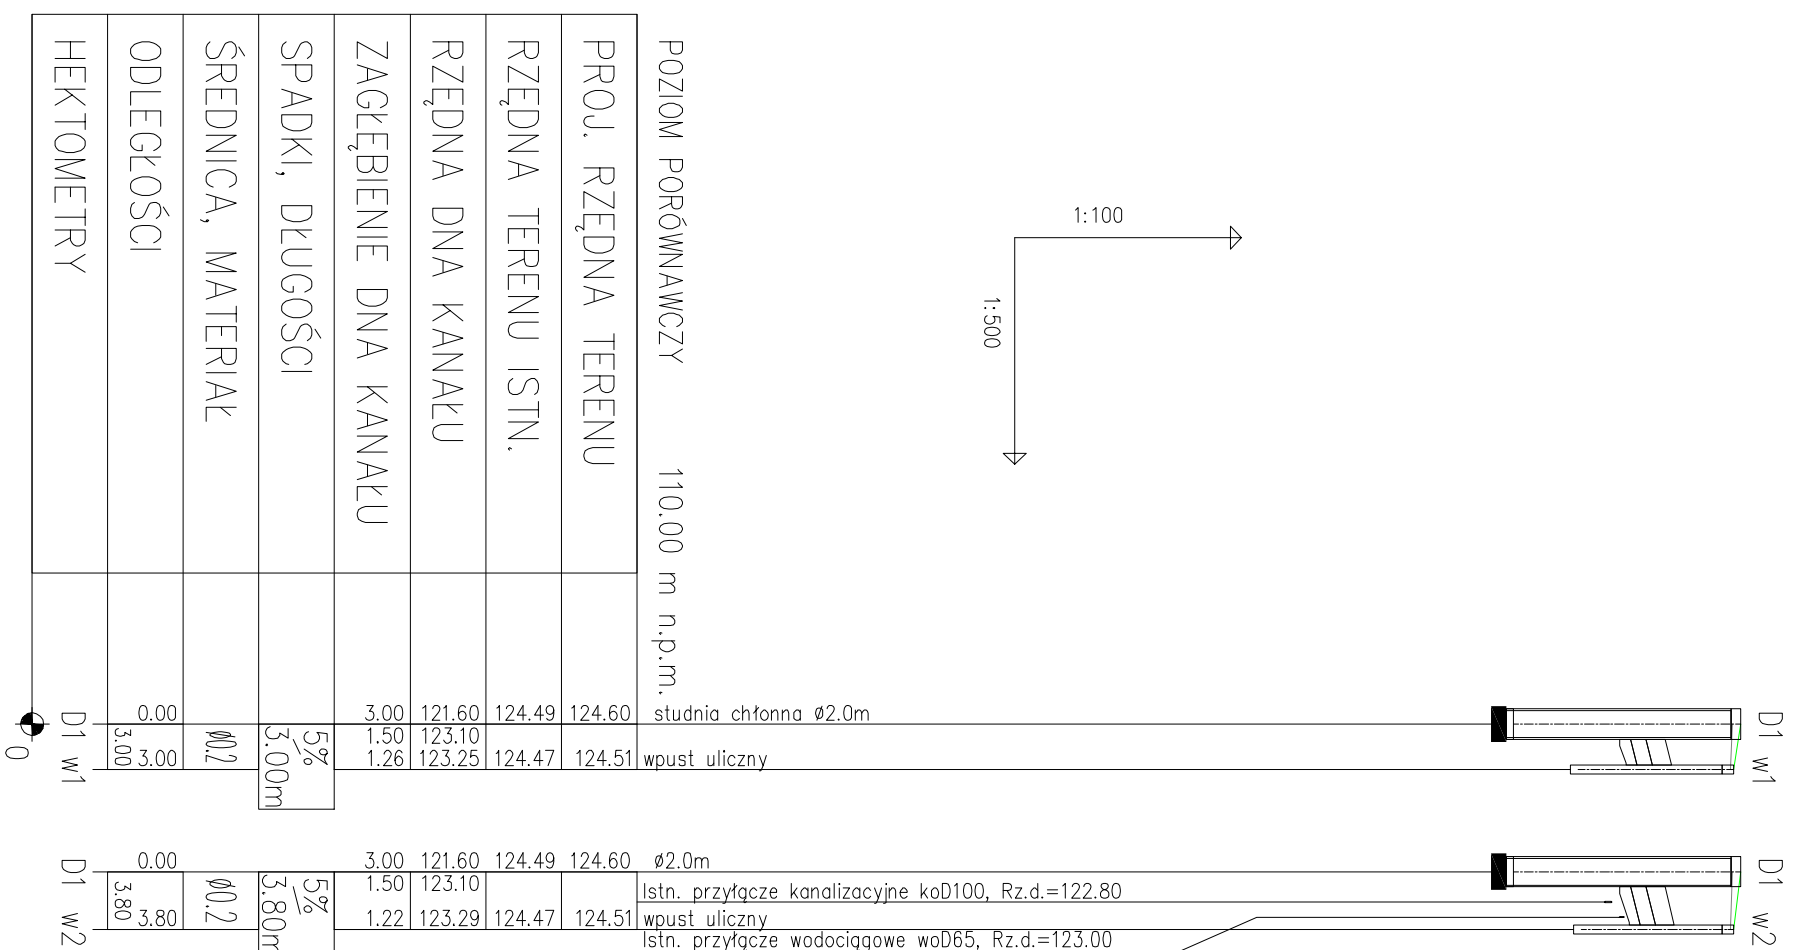

Inwestor:		Miasto Ostrow Mazowiecka, ul. 3 Maja 66, 07-300 Ostrow Mazowiecka	
Objekt:		ul. Pogodna w Ostrowii Mazowieckiej	
Temat opracowania:		Budowa ulicy	
Nazwa rysunku:		PROFIL ODPWODNIENIA Z ODPROWADZANIEM DO STUDIUM CHŁONNEJ	
Projektant:		Nr uprawnień:	Nr rysunku:
mgr inż. Tomasz Tyminiński		MAZ/0266/PWOS/10	6
Data:	Stan:in:	Branża:	Skala:
10.01.2017 r.	Projekt Budowlany	Sanitarna	1:100/500