Szczegół "B"
skala 1:10

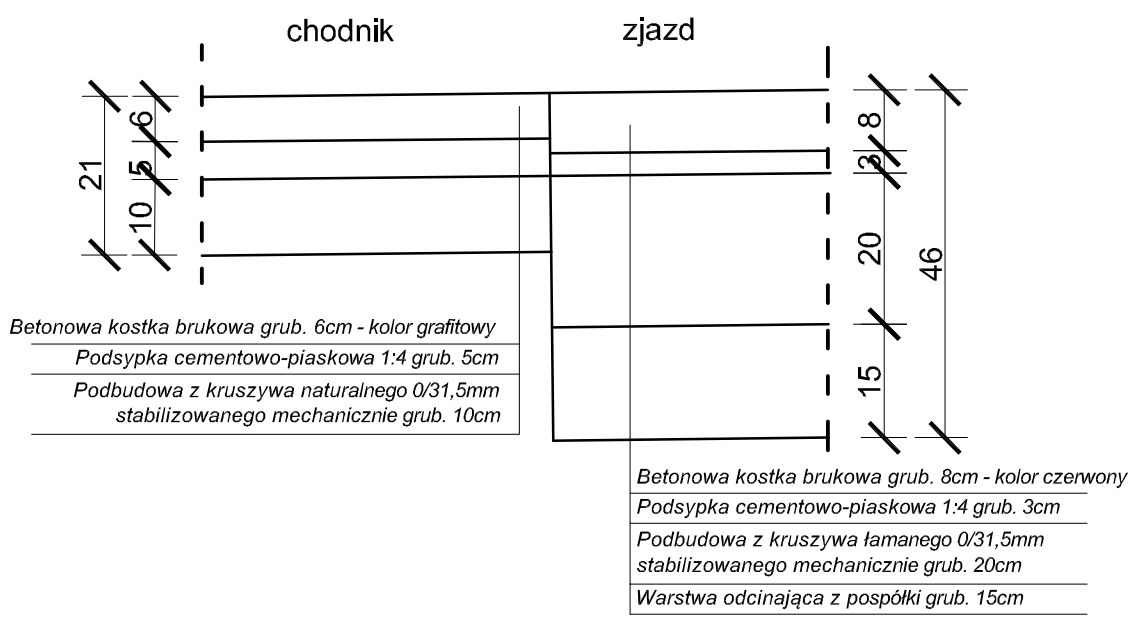

Przekrój A-A, skala 1:10

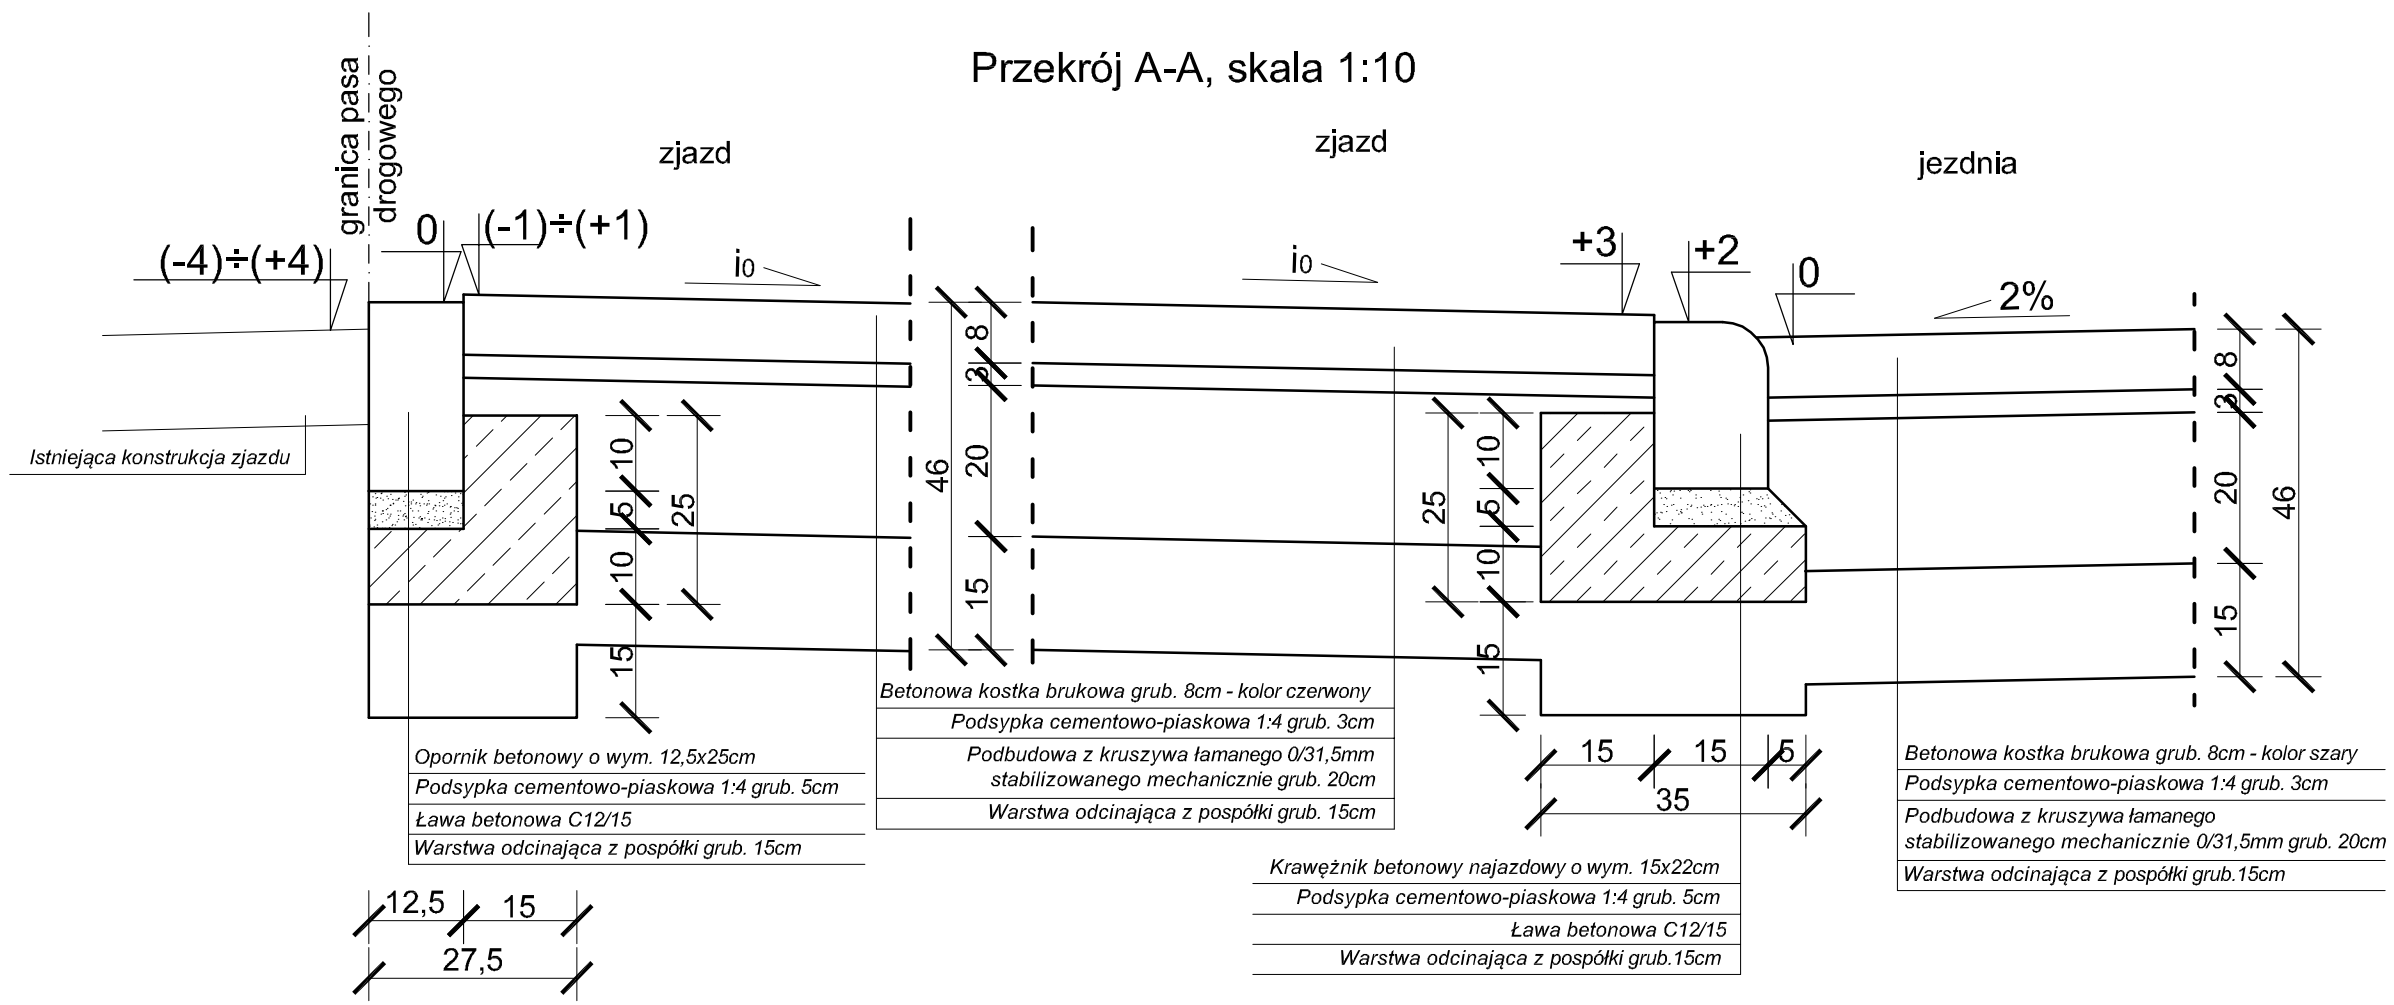

Zjazd indywidualny, skala 1:100

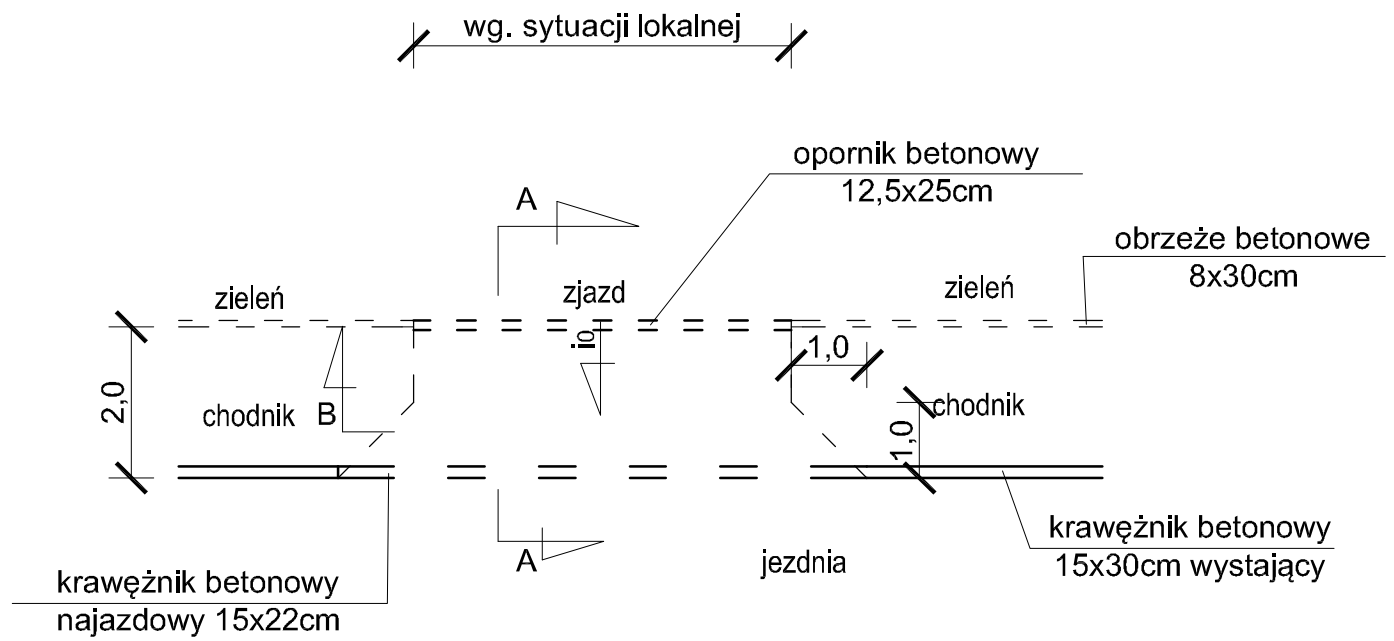

Uwaga:
- spadek na zjazdach dostosować do rzędnej projektowanej jezdni i rzędnej istniejącej bramy

Inwestor: Miasto Ostrów Mazowiecka, ul. 3 Maja 66, 07-300 Ostrów Mazowiecka			
Obiekt: ul. Pogodna w Ostrowii Mazowieckiej			
Temat opracowania: Budowa ulicy			
Nazwa rysunku: SZCZEGÓŁY ZJAZDÓW			
Projektant: mgr inż. Leszek Chmielewski		Nr uprawnień: 66/94/Os	Nr rysunku: 4
Data: 10.01.2017 r.	Stadium: Projekt wykonawczy	Branża: Drogowa	Skala: 1:100, 1:10