



Przekrój normalny nr 1
ulica Lechonia
km 0+000-0+047

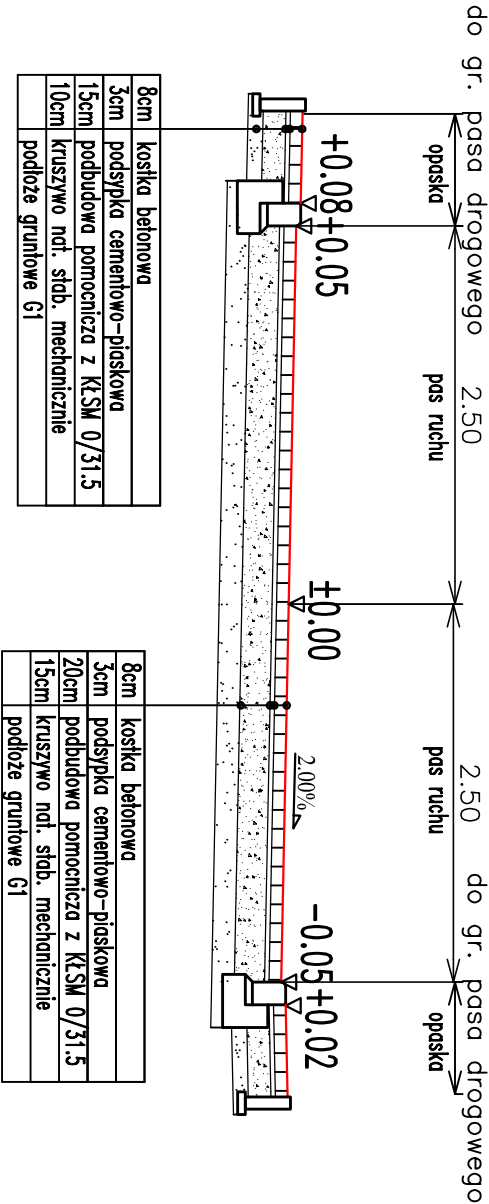

Przekrój normalny nr 2
ulica Lechonia – przekrój przez zjazd

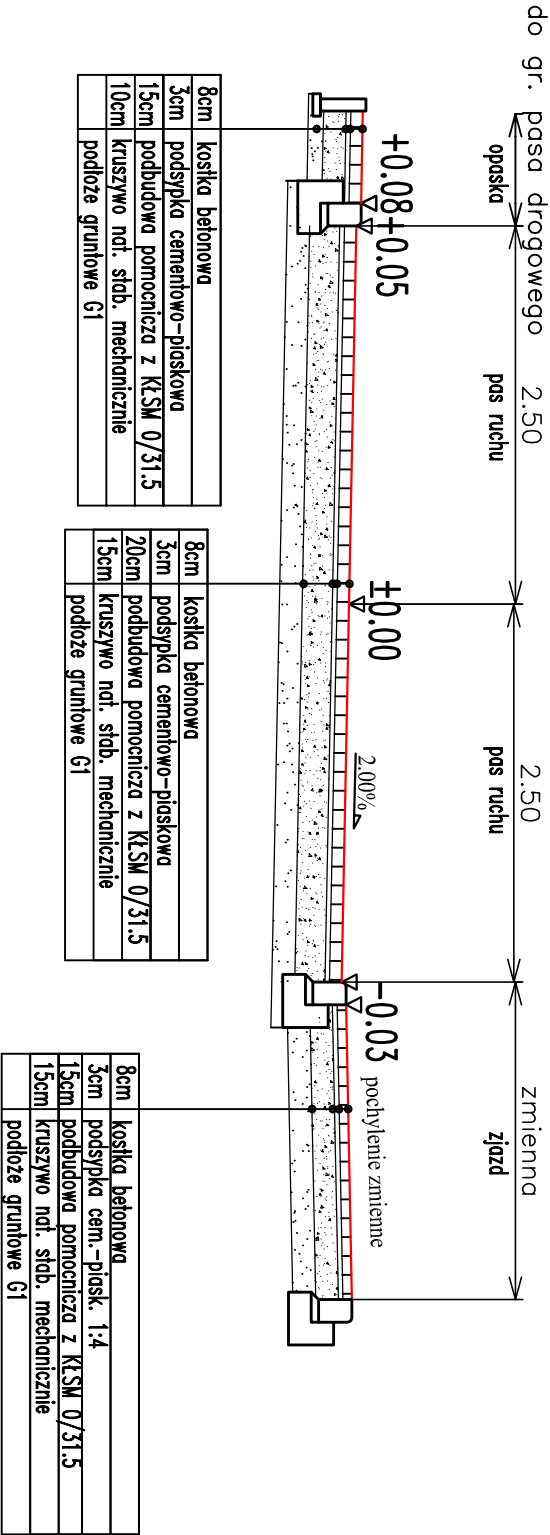

Legenda:

- nowierzchnia
- warstwy konstrukcyjne
- nowierzchnia z kostki betonowej
- podbudowa kruszywo łamane
- podbudowa kruszywo naturalne

Jednostka projektowa:		Inwestor:	
MAGDORY BUDOWLANE BHP LUKASZ KOZAK UL. KORCZAKA 2A/8 10-088 OLSZTYN		MIASTO OSTROWI MAZOWIECKA UL. 3 MAJA 66 07-300 OSTROWI MAZOWIECKA	
Nazwa zadania:	BUDOWA ULICY JANA LECHONIA W OSTROWI MAZOWIECKIEJ O DŁUGOŚCI 47M WRAZ Z BUDOWĄ ODWODNIENIA I PRZEBUDOWĄ KOLEJZI	Bratnia:	DROGOWA
Tytuł rysunku:	PRZEBUDOWA NORMALNE	Skala:	1:50
Projektował:	mgr inż. Renata Kozak WAM/0128/POOD/10	Podpis:	Data: 01.2017
Sprawił:	mgr inż. Mariusz Rasztewicz WAM/0129/POOD/10	Podpis:	Nr rysunku: 5.0

PRAWA AUTORSKIE ZASTRZEŻONE